

PROJEKT BUDOWLANO - WYKONAWCZY

Inwestycja: Zabudowa przepływomierza wraz ze słupkiem
telemetrycznym na sieci wodociągowej w rejonie ulicy
Szkolnej w Mikołowie.

Jednostka ewidencyjna: Mikołów
Obręb ewidencyjny: 0003
Działka nr: 1938/277

STAROSTA MIKOŁOWSKI
43-190 Mikołów, ul. Zwirki i Wigury 4a
ZGŁOSZENIE ZAREJESTROWANO

pod nr ... AD 6743-603-2019.156 ...
Przyjęto bez sprzeciwu w dniu ... 22.01.2020 ...
Zgodnie z art. 30 ust. 5 Prawa Budowlanego

Inwestor: Zakład Inżynierii Miejskiej Sp. z o.o.
ul. Kolejowa 4
43-190 Mikołów

z up. Starosty
mgr inż. arch. Monika Piórecka-Karolak
Naczelnik
Wydziału Administracji

Zaprojektował: Zakład Inżynierii Miejskiej Sp. z o.o.
ul. Kolejowa 4
43-190 Mikołów

Projektant: mgr inż. Michał Majnusz
*specjalność: instalacyjna w zakresie sieci,
instalacji i urządzeń: wodociągowych
i kanalizacyjnych, cieplnych, wentylacyjnych
i gazowych.*
upr.bud. nr 461/02, nr ewid. SLK/IS/8970/03

mgr inż. MICHAŁ MAJNUSZ
UPRAWNIENIA BUDOWLANE DO PROJEKTOWANIA
I KIEROWANIA ROBOTAMI BUDOWLANymi
BEZ OGRANICZEŃ W SPECJALNOŚCI
INSTALACYJNEJ W ZAKRESIE SIECI INSTALACJI
I URZĄDZEŃ WODOCIĄGOWYCH I KANALIZACYJNYCH
CIEPLNYCH, WENTYLACYJNYCH I GAZOWYCH
nr ewid. 461/02

Mikołów, grudzień 2019 r.

SPIS ZAWARTOŚCI PROJEKTU

I. CZĘŚĆ OPISOWA

A. Opis techniczny

1. Zakres projektu.
2. Podstawa opracowania.
Informacja dot. ochrony konserwatorskiej.
3. Wodociąg.
Warunki geotechniczne.
Opis istniejącego zagospodarowania terenu.
Rozwiązania projektowe.
Charakterystyka zastosowanego przepływomierza.
Układ AKPiA.
Prowadzenie kabli.
Próba szczelności przewodów.
Odtworzenie nawierzchni.
Skrzyżowania i kolizje.
Płukanie i dezynfekcja wodociągu.
Obszar oddziaływanie obiektu budowlanego.
Uwagi.

B. Załączniki formalne

- Oświadczenie projektanta.
- Decyzja o przyznaniu uprawnień budowlanych.
- Zaświadczenie o przynależności do PINB.
- Wykaz stron
- Decyzje, pisma, uzgodnienia
- Wypis z wykazu działek ewidencyjnych.

II. CZĘŚĆ RYSUNKOWA

WYSZCZEGÓLNIENIE	SKALA	NUMER RYSUNKU
Plan zagospodarowania terenu	1:500	1
Schemat zabudowy przepływomierza	1:20	2

I. CZĘŚĆ OPISOWA

A. OPIS TECHNICZNY

1. Zakres projektu.

Tematem niniejszego opracowania jest projekt zabudowy przepływomierza wraz ze słupkiem telemetrycznym na sieci wodociągowej w rejonie ul. Szkolnej w Mikołowie.

2. Podstawa opracowania.

- plan sytuacyjno-wysokościowy;
- wizja i pomiary w terenie;
- katalog sprzętu i armatury;
- uzgodnienia z właścicielami gruntów;
- obowiązujące normy i przepisy.

Inwestycja realizowana jest na obszarze objętym miejscowym planem zagospodarowania przestrzennego – Uchwała Rady Miejskiej Mikołowa nr XXVI/368/2004 z dnia 28.09.2004r. w sprawie uchwalenia miejscowego planu zagospodarowania przestrzennego fragmentu miasta Mikołowa.

Zgodnie z wyżej wymienionym miejscowym planem zagospodarowania przestrzennego, obszar na którym planowana jest inwestycja pn. *Zabudowa przepływomierza wraz ze słupkiem telemetrycznym na sieci wodociągowej w rejonie ul. Szkolnej w Mikołowie*, znajduje się w strefie „B” ochrony konserwatorskiej.

3. Wodociąg.

Warunki geotechniczne

Teren objęty projektem charakteryzuje się występowaniem prostych warunków gruntowych. Projektowany teren zalicza się do pierwszej kategorii geotechnicznej.

Opis istniejącego zagospodarowania terenu

Teren zamierzenia inwestycyjnego zlokalizowany jest w rejonie skrzyżowania ul. Szkolnej z ul. Ks. Górka w Mikołowie.

Zgodnie z miejscowym planem zagospodarowania przestrzennego na obszarze opracowania występują tereny usług gastronomii (UG).

Istniejące uzbrojenie terenu to sieć wodociągowa DN 200 mm z rur PE.

Rozwiązania projektowe

Projektowany punkt pomiarowy zostanie zabudowany na istniejącej sieci wodociągowej PE DN200mm, zlokalizowanej na działce drogowej nr 1938/277 w jezdni asfaltowej ulicy Szkolnej w Mikołowie. Natomiast słupek telemetryczny znajdował się będzie w terenie zielonym. Lokalizację punktu pomiarowego i słupka telemetrycznego przedstawiono na załączonym planie zagospodarowania terenu w skali 1:500.

Przed przystąpieniem do robót ziemnych uprawniony geodeta wytyczy miejsce zabudowy punktu pomiarowego. Roboty będą wykonywane mechanicznie, oraz sposobem ręcznym pod nadzorem gestora sieci wodociągowej. Montaż należy prowadzić w odwodnionym wykopie na zagęszczonej podsypce piaskowej o grubości 20 cm (montując jednocześnie bloczki oporowe z betonu pod zaprojektowanymi urządzeniami) oraz w pełnej obsypce piaskowej.

Na wysokości 30 cm nad węzłem ułożyć taśmę informacyjną w kolorze niebieskim z wkładką metalową, którą należy połączyć z istniejącą taśmą.

Na istniejącej sieci wodociągowej został zaprojektowany kołnierzowy przepływomierz elektromagnetyczny firmy ABB AQUAMASTER4 o średnicy DN150mm umiejscowiony pomiędzy dwoma żeliwnymi kołnierzowymi zwężkami redukcyjnymi DN200/150 (kat. 0540). Za zwężkami redukcyjnymi należy z dwóch stron zamontować odcinające kołnierzowe zasuwę żeliwne DN150mm (kat. 4000E1) z obudowami teleskopowymi i skrzynkami ulicznymi na podkładkach odciążających. Połączenie zasuw z istniejącą rurą PE DN 200mm należy wykonać poprzez zastosowanie kołnierzowych łączników tj. Systemu 2000 DN200 (kat. 0400). Cały węzeł (armatura, kształtki, urządzenia jw.) zostanie umieszczony bezpośrednio w gruncie na blokach oporowych w obsypce piaskowej.

W bezpośrednim sąsiedztwie przepływomierza projektuje się zabudowę słupka telemetrycznego z wyposażeniem AKPiA do rejestracji danych i ich transmisji. Po

wykonanych robotach budowlanych punkt zostanie włączony do systemu monitoringu sieci wodociągowej.

Całość należy zabudować zgodnie z schematem – rysunek nr 2.

Charakterystyka zastosowanego przepływomierza:

- Przepływomierz bateryjny AquaMaster4 FEW412, wykonanie rozdzielne : Średnica zredukowana (FER) / Twarda guma (elastomer)
- Rozmiar czujnika : DN 150
- Typ przyłącza procesowego : ISO 7005 PN 16 EN 1092-1
- Materiał przyłącza procesowego : Stal węglowa
- Materiał elektrod pomiarowych : Stal nierdzewna 316L (1.4404)
- Akcesoria : 2 pierścienie uziemiające do montażu z obydwu stron
- Stopień ochrony: Przetwornik / Czujnik : IP68, NEMA 6P, kabel podłączony i zalany żywicą uszczelniającą
- Zasilanie : Zasilanie bateryjne
- Wyjścia : MODBUS RS485 + 2 wyjścia impulsowe + 1 wyjście alarmowe
- Logger i protokół : Wbudowany rejestrator (logger)
- Typ kalibracji : Kalibracja wg. Klasy 2 / Dokładność 0,4 % - standardowo tylko z FEW431 i FEW432
- Długość i typ kabla sygnałowego : 10 m
- Dopuszczenie dla wody pitnej : WRAS - Zatwierdzenie dla zimnej wody i ATEST PZH
- Język dokumentacji : Polski

Układ AKPiA

Monitoring pracy zabudowywanego węzła polegał będzie na pomiarze przepływu wody poprzez przepływomierz elektromagnetyczny oraz sygnalizacji otwarcia szafki/słupka telemetrycznego, w którym umieszczone będą wszystkie niezbędne urządzenia AKPiA.

Słupek telemetryczny wyposażony będzie w następujące elementy:

- Rejestrator z komunikacją GPRS/GSM
- Sterownik reduktora i rejestrator z komunikacją GPRS/GSM
- Układ antenowy

- Czujnik otwarcia słupka
- Zestawu akumulatorów
- Zamek mechaniczny
- Fundament prefabrykowany słupka

Punkt zostanie włączony w system monitoringu sieci wodociągowej, w celu umożliwienia włączenia w system monitoringu Zakładu Inżynierii Miejskiej Sp. z o.o.

Prowadzenie kabli

Przewód wychodzący z przepływomierza należy ułożyć na głębokości 70 cm. Kabel należy poprowadzić w rurze ochronnej PE DN 50 pomiędzy przepływomierzem, a słupkiem telemetrycznym. Końce rury zabezpieczyć przed dopływem wód gruntowych i zamulaniem. Kable układać na podsypce piaskowej o grubości 10 cm i z taką samą warstwą przykrycia. Trasę kabla oznakować folią PCV z opisem kabla. Kabel wprowadzić przez przepust kablowy do słupka telemetrycznego.

Próba szczelności przewodów

Dla sprawdzenia szczelności zamontowanego układu pomiarowego otwarty zostanie zawór poprzedzający. Ciśnienie próbne równe będzie ciśnieniu robocznemu w wysokości ok. 0,6 MPa.

Odtworzenie nawierzchni

Po wykonanych robotach budowlanych odtworzenie nawierzchni drogowej oraz wszystkich elementów pasów drogowych i poboczy ul. Szkolnej wykonać zgodnie z wymaganiami i wytycznymi Zarządcy - Decyzja Burmistrza Mikołowa z dnia 11.09.2019r. nr BGK3.7230.3.430.2019.

Skrzyżowania i kolizje

W miejscu zabudowy przepływomierza i słupka telemetrycznego nie ma skrzyżowań ani kolizji z innymi sieciami.

Płukanie i dezynfekcja wodociągu

Po zakończeniu montażu przewiduje się przeprowadzenie płukania poprzez otwarcie zaworu hydrantowego zlokalizowanego nieopodal punktu zabudowy przepływomierza.

Całość robót wykonać zgodnie z obowiązującymi normami i przepisami BHP.

Obszar oddziaływania obiektu budowlanego

W związku z tym, że nie ma jednoznacznie określonych przepisów prawa, ustaw i rozporządzeń, w oparciu o które należy dokonać określenia obszaru oddziaływania obiektu jakim jest zabudowa armatury na sieci wodociągowej, przy jego wyznaczeniu kierowano się wewnętrznymi przepisami gestorów sieci określającymi minimalne odległości pomiędzy poszczególnymi elementami uzbrojenia jak i innymi obiektami budowlanymi oraz doświadczeniem i wiedzą techniczną.

W związku z powyższym wyznaczono pas 1,5 m osiowo od projektowanego węzła pomiarowego na sieci wodociągowej jako obszar oddziaływania obiektu.

Obszar oddziaływania projektowanego punktu pomiarowego na sieci wodociągowej mieści się w całości na działce, na której został zaprojektowany.

Uwagi:

- Przystąpienie do robót zgłosić u właścicieli uzbrojenia.
- Prace prowadzić pod nadzorem właścicieli innych urządzeń.
- Przed zasypaniem wykopów wykonać inwentaryzację geodezyjną wykonanego uzbrojenia.
- Nad całością inwestycji zlecony zostanie nadzór Inspektora Nadzoru.

mgr inż. MICHAŁ MAJNUSZ
UPRAWNIENIA BUDOWLANE DO PROJEKTOWANIA
I KIEROWANIA ROBOTAMI BUDOWLANymi
BEZ OGRANICZEŃ W SPECJALNOŚCI
INSTALACJI W ZAKRESIE PRACOWNICZYM
I URZĄDZEŃ WODOWNYCH I KANALIZACYJNYCH
CIEPLNYCH, WENTYLACYJNYCH I GAZOWYCH
nr ewid. 461/02

Michał Majnusz
nr ewid. 461/02
SLK/IS/8970/03

OŚWIADCZENIE

Zgodnie z art. 20 ust. 4 Ustawy z dnia 7 lipca 1994r. Prawo budowlane (Dz. U. z 2016r. poz. 290 z dnia 08.03.2016r.) niniejszym oświadczam, że projekt dot. *Zabudowy przepływomierza wraz ze słupkiem telemetrycznym na sieci wodociągowej w rejonie ul. Szkolnej w Mikołowie*, sporządzony w grudniu 2019 r. został wykonany zgodnie z obowiązującymi przepisami techniczno – budowlanymi, obowiązującymi normami i wytycznymi oraz zgodnie z zasadami sztuki budowlanej. Projekt jest kompletny z punktu widzenia celu, któremu ma służyć.

mgr inż. MICHAŁ MAJNUSZ
UPRAWNIENIA BUDOWLANE DO PROJEKTOWANIA
I KIEROWANIA PRACOTAMI BUDOWLANYMI
BEZ OGRANICZEŃ W SPECJALNOŚCI
INSTALACYJNEJ W ZAKRESIE: INSTALACJI
URZĄDZENIOWYCH, KANALIZACYJNYCH
OGRZEWANIA, WENTYLACYJNYCH I GAZOWYCH
nr ewid. 461/02



DECYZJA NR 461/02

Na podstawie art.13 i 14 ustawy z dnia 7 lipca 1994 r. Prawo budowlane (tekst jednolity Dz.U.Nr 106 z 2000 r. poz.1126), i § 9 ust.1 rozporządzenia M.G.P.iB. z dnia 30.12.1994 r. w sprawie samodzielnych funkcji technicznych w budownictwie (Dz.U.Nr 8, poz.38 z 1995 r.), w związku z art.104 § 1 i 2 Kpa (tekst jednolity Dz.U.Nr 98 z 2000 r. poz.1071), po rozpatrzeniu wniosku Pana Michała Majnusz na podstawie dokumentów stwierdzających wymagane wykształcenie oraz praktykę zawodową oraz na podstawie pozytywnej oceny z egzaminu na uprawnienia budowlane złożonego przed Komisją egzaminacyjną powołaną Zarządzeniem Nr 160/99 z 19 sierpnia 1999 r. stwierdza się, że:

Pan mgr inż. Michał Majnusz
ur. dnia 23 grudnia 1972 r. w Tychach

o t r z y m u j e
UPRAWNIENIA BUDOWLANE
bez ograniczeń
do projektowania i kierowania robotami budowlanymi
w specjalności: instalacyjnej w zakresie sieci, instalacji i urządzeń:
wodociągowych i kanalizacyjnych, ciepłych, wentylacyjnych i gazowych

Uzasadnienie

W związku z potwierdzeniem przez Komisję egzaminacyjną powołaną przez Wojewodę Śląskiego Zarządzeniem nr 160/99 z 19 sierpnia 1999 r., posiadania przez Pana Michała Majnusz wymaganego prawem wykształcenia na Politechnice Śląskiej Wydział Inżynierii Środowiska i Energetyki na kierunku inżynieria i ochrona środowiska oraz praktyki zawodowej koniecznej do uzyskania uprawnień budowlanych w w/w specjalności i po uzyskaniu pozytywnego wyniku egzaminu na uprawnienia budowlane, orzeczono jak w sentencji.


Od niniejszej decyzji przysługuje odwołanie do Głównego Inspektora Nadzoru Budowlanego 00-926 Warszawa, ul. Krucza 38/42, za pośrednictwem Wojewody Śląskiego w terminie 14 dni od daty otrzymania decyzji.

Otrzymują:

1. Pan Michał Majnusz
ul. Pszczyńska 17, 43-190 Mikołów
2. Główny Inspektor Nadzoru Budowlanego
ul. Krucza 38/42, 00-926 Warszawa
3. a/a



[Signature]
Z UP. WOJEWODY ŚLĄSKIEGO
Zastępca Kienopka
DYREKTOR
Wydziału Rozwoju Regionalnego

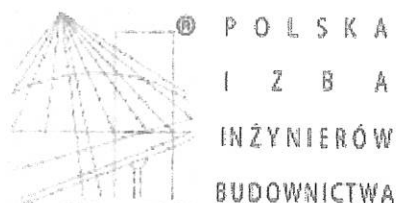

Zaświadczenie

o numerze weryfikacyjnym:

SLK-8ZA-G6T-E4W *

Pan Michał Majnusz o numerze ewidencyjnym SLK/IS/8970/03

adres zamieszkania [REDACTED]

jest członkiem Śląskiej Okręgowej Izby Inżynierów Budownictwa i posiada wymagane ubezpieczenie od odpowiedzialności cywilnej.

Niniejsze zaświadczenie jest ważne do dnia 2020-06-30.

Zaświadczenie zostało wygenerowane elektronicznie i opatrzone bezpiecznym podpisem elektronicznym weryfikowanym przy pomocy ważnego kwalifikowanego certyfikatu w dniu 2019-06-27 roku przez:

Roman Karwowski, Przewodniczący Rady Śląskiej Okręgowej Izby Inżynierów Budownictwa.

(Zgodnie art. 5 ust 2 ustawy z dnia 18 września 2001 r. o podpisie elektronicznym (Dz. U. 2001 Nr 130 poz. 1450) dane w postaci elektronicznej opatrzone bezpiecznym podpisem elektronicznym weryfikowanym przy pomocy ważnego kwalifikowanego certyfikatu są równoważne pod względem skutków prawnych dokumentom opatrzonym podpisami własnoręcznymi.)

* Weryfikację poprawności danych w niniejszym zaświadczeniu można sprawdzić za pomocą numeru weryfikacyjnego zaświadczenia na stronie Polskiej Izby Inżynierów Budownictwa www.piib.org.pl lub kontaktując się z biurem właściwej Okręgowej Izby Inżynierów Budownictwa.

Wykaz stron - ul. Szkolna						
L.p.	Nr umowy	Data podpisania umowy	Nr działki	Nazwisko i imię	Adres właściciela (ulica)	Miejscowość
1	Decyzja BGK3.7230.3.430.2019	11.09.2019r.	1938/277	Gmina Mikołów	Rynek 16	43-190 Mikołów
2	pismo K-AR.5183.211.2019.GGZ	05.11.2019r.	-	Uzgodnienie projektu Wojewódzki Urząd Ochrony Zabytków	Francuska 12	40-015 Katowice
3	pismo GLI.5122.440.2019.Du L.dz.35503/11/2019	05.11.2019r.	-	Okręgowy Urząd Górniczy	Jasna 31B	44-122 Gliwice
4	pismo TMG.488-392/19	12.12.2019r.	-	Jastrzębska Spółka Węglowa S.A. Kopalnia Węgla Kamiennego "Budryk"	Halembaska 160	Zamkowa 10

TELEFON
FAX
SEKRETARIAT
E-mail
WWW:


+48 32 32 48 500
32 32 48 400
32 32 48 578
um@mikolow.eu
http://mikolow.eu



Burmistrz Mikołowa
Rynek 16
PL - 43-190 MIKOŁÓW

BGK3.7230.3.430.2019

Mikołów, dnia 11 września 2019 roku

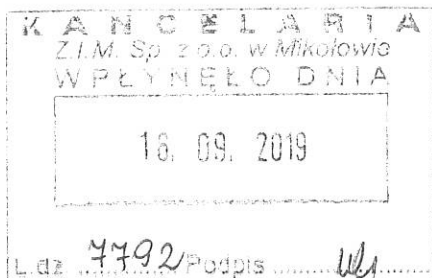

DIR
16.09.2019

Zakład Inżynierii Miejskiej Sp. z o.o.
ul. Kolejowa 4
43-190 Mikołów

DIR
17.09.2019

DECYZJA

Na podstawie art. 39 ust. 3 i ust. 3a Ustawy z dnia 21 marca 1985 r. o drogach publicznych (t.j. Dz. U. z 2018 r., poz. 2068 z późn. zmian.) i art. 104 Ustawy z dnia 14 czerwca 1960 r. – Kodeks postępowania administracyjnego (t.j. Dz. U. z 2018 r., poz. 2096 z późn. zmian.) oraz Upoważnienia Burmistrza Mikołowa,

po rozpatrzeniu

wniosku złożonego dnia 14 sierpnia 2019 r. w sprawie zgody na zlokalizowanie projektowanego przepływomierza ze słupkiem telemetrycznym w pasie drogowym ul. Szkolnej Mikołowie, złożonego przez Pana Michała Majnusa – Prokurenta Zakładu Inżynierii Miejskiej Sp. z o. o. z siedzibą w Mikołowie przy ul. Kolejowej 4,

z e z w a ł a m I n w e s t o r o w i :

Zakładowi Inżynierii Miejskiej Sp. z o. o. na zlokalizowanie projektowanego przepływomierza ze słupkiem telemetrycznym w pasie drogowym ul. Szkolnej w Mikołowie.

Nakładam następujące warunki:

1. Po zabudowie przepływomierza na istniejącej sieci wodociągowej w ul. Szkolnej, wykonać odtworzenie nawierzchni drogi, uwzględniając następujące parametry konstrukcyjne:
 - warstwa odcinająca z piasku gr. 15 cm,
 - podbudowa z kruszywa łamanego stabilizowanego mechanicznie gr. 20 cm.
 - warstwa wiążąca z betonu asfaltowego gr. 7 cm,
 - warstwa ścieralna z betonu asfaltowego gr. 5 cm,Nawierzchnię drogi odtworzyć, wykonując wymienione warstwy konstrukcyjne na podłożu doprowadzonym do grupy nośności G1 o module sprężystości (wtórnym) nie mniejszym niż 60 Mpa. Następnie, do odbioru końcowego pasa drogowego, należy przekazać zarządcy drogi protokół z przeprowadzonego badania nośności.
Natomiast po posadowieniu słupka telemetrycznego teren pobocza przywrócić do poprzedniego stanu użyteczności.
2. W przypadku przebudowy lub remontu drogi, koszt przełożenia urządzenia obcego pokryje jego właściciel.
3. Wszelkie zmiany trasy należy ponownie uzgodnić z zarządcą drogi.

Decyzja jest ważna z załącznikami graficznymi

Uzasadnienie

Dnia 14 sierpnia 2019 r. Inwestor złożył wniosek w sprawie zgody na zlokalizowanie projektowanego przepływomierza ze słupkiem telemetrycznym w pasie drogowym ul. Szkolnej w Mikołowie. Przed wydaniem decyzji strona zapoznała się z dokumentacją zebraną w sprawie, nie wnosząc żadnych uwag ani zastrzeżeń. Wobec powyższego w oparciu o posiadane dokumenty wydano niniejszą decyzję.

Pouczenie

Przed rozpoczęciem robót budowlanych Inwestor zobowiązany jest do:

- uzyskania pozwolenia na budowę lub zgłoszenia budowy albo wykonywania robót budowlanych,
- uzyskania zezwolenia zarządcy drogi na zajęcie pasa drogowego, dotyczącego prowadzenia robót w pasie drogowym oraz na umieszczenie w nim obiektu lub urządzenia.

Na 30 dni przed planowanym rozpoczęciem robót należy wystąpić z wnioskiem o zajęcie pasa drogowego.

Zgodnie z art. 40 ust. 5 Ustawy o drogach publicznych za każdy rok umieszczenia urządzenia w pasie drogowym zostanie pobrana opłata.

Jeżeli zajęcie pasa wpływa na ruch drogowy lub ogranicza widoczność na drodze albo powoduje wprowadzenie zmian w istniejącej organizacji ruchu, pojazdów lub pieszych do wniosku na zajęcie pasa drogowego, należy dołączyć projekt organizacji ruchu zatwierdzony przez Powiatowy Zarząd Dróg w Łaziskach Górnych.

Za udzielenie zezwolenia nie pobrano opłaty na podstawie ustawy o opłacie skarbowej (część III ust. 44 pkt 9 załącznika).

Od decyzji służy odwołanie do Samorządowego Kolegium Odwoławczego w Katowicach za pośrednictwem Burmistrza Mikołowa w terminie 14 dni od dnia jej doręczenia.

Otrzymują:

1. Inwestor
2. BGK3 - aa

Z up. BURMISTRZA
mgr Sylwia Król
KIEROWNIK REFERATU
Urządzania Infrastruktury Komunalnej

Klauzula informacyjna

Informacja dot. przetwarzania danych osobowych (na podstawie rozporządzenia Parlamentu Europejskiego i Rady (UE) 2016/679 z dnia 27 kwietnia 2016 r. w sprawie ochrony osób fizycznych w związku z przetwarzaniem danych osobowych i w sprawie swobodnego przepływu takich danych oraz uchylenia dyrektywy 95/46/WE, zwanego dalej RODO):

- 1) Administratorem Danych Osobowych jest Urząd Miasta Mikołów z siedzibą pod adresem: Rynek 16, 43-190 Mikołów, reprezentowany przez Burmistrza Mikołowa;
- 2) Administrator wyznaczył Inspektora Ochrony Danych, z którym można się kontaktować w sprawach związanych z ochroną danych osobowych i realizacją praw z tym związanych w następujący sposób:
 - pisemnie na adres: Urząd Miasta Mikołów - Inspektor Ochrony Danych, Rynek 16, 43-190 Mikołów,

- osobiście w p. 40a w w/w siedzibie Urzędu Miasta Mikołowa,
- telefonicznie pod nr tel. 32-324-84-22,
- poprzez pocztę elektroniczną na adres: grzegorz.szymanski@mikolow.eu;

3) Podstawą prawną przetwarzania danych osobowych jest przepis art. 6 ust. 1 lit. c) i lit. e) RODO, co oznacza, że dane te są Administratorowi niezbędne do wykonania zadania publicznego i realizacji obowiązków prawnych z tym związanych określonych w przepisach ustawy z 21.03.1985 r. o drogach publicznych oraz przepisach wykonawczych do tej ustawy; dane osobowe przetwarzane będą w celu przeprowadzenia postępowania w przedmiocie spraw załatwianych przez Administratora w oparciu o przepisy w/w ustawy, tj. w szczególności w zakresie takich spraw jak: wydawanie zezwoleń na zajęcie pasa drogowego drogi gminnej na cele niezwiązane z budową, przebudową, remontem, utrzymaniem i ochroną dróg oraz wydawanie zezwoleń na lokalizację, budowę lub przebudowę zjazdu z drogi gminnej do nieruchomości.

Podanie danych osobowych w zakresie określonym w formularzach wniosków stosowanych u Administratora w zakresie w/w spraw jest obowiązkowe, gdyż wymóg ich podania wynika z przepisów w/w ustawy i wydanych na jej podstawie przepisów wykonawczych. Podanie danych osobowych jest niezbędne dla wykonania przez Administratora w/w zadań publicznych i realizacji obowiązków prawnych z tym związanych, a konsekwencją ich niepodania będzie brak możliwości rozpatrzenia wniosku, wydania stosownego zezwolenia i poinformowania o sposobie załatwienia sprawy.

4) Dane osobowe będą przechowywane przez czas niezbędny do realizacji celu, o którym mowa w pkt 3 oraz po tym okresie – do celów archiwalnych, tj. przez czas określony w przepisach nakładających na Administratora obowiązek archiwizowania dokumentacji prowadzonych spraw.

5) Odbiorcami danych osobowych przetwarzanych przez Administratora (tj. podmiotami lub osobami, którym dane mogą zostać przez Administratora ujawnione) mogą być osoby upoważnione przez Administratora do przetwarzania danych osobowych (w szczególności pracownicy zatrudnieni u Administratora), podmioty będące dostawcami systemów teleinformatycznych wykorzystywanych przez Administratora do przetwarzania danych oraz świadczące asystę i wsparcie techniczne przy korzystaniu z tych systemów w ramach zawartych z nimi umów, a także podmioty lub osoby świadczące na rzecz Administratora usługi pocztowe lub kurierskie w zakresie danych służących do prowadzenia korespondencji (w przypadku korespondencji prowadzonej w postaci papierowej) oraz wszystkie strony postępowania administracyjnego w ramach realizacji prawa dostępu i wglądu do akt postępowania jeżeli dana sprawa podlega załatwieniu w formie decyzji administracyjnej wydawanej w trybie przepisów ustawy – Kodeks postępowania administracyjnego.

6) Na zasadach określonych przepisami RODO osoby, których dane dotyczą mają prawo do żądania od Administratora:


- dostępu do treści swoich danych osobowych,
- sprostowania danych, które są nieprawidłowe,
- usunięcia danych, które są przetwarzane niezgodnie z prawem albo nie są niezbędne dla realizacji celu, o którym mowa w pkt 3 i celu obowiązkowego archiwizowania dokumentacji,
- ograniczenia przetwarzania swoich danych osobowych (wstrzymania operacji na danych stosownie do złożonego wniosku),
- przeniesienia danych do innego administratora.

Zakres każdego z w/w praw oraz sytuacje, w których można z nich skorzystać wynikają z przepisów z zakresu ochrony danych osobowych (RODO i przepisów krajowych). To, z którego uprawnienia będzie można skorzystać zależeć będzie w szczególności od podstawy prawnej i celu przetwarzania danych i będzie przedmiotem rozstrzygnięcia przez Administratora w ramach rozpatrywania ewentualnego wniosku o skorzystanie z któregoś z w/w praw.

7) W szczególnych sytuacjach można wnieść sprzeciw wobec przetwarzania swoich danych osobowych przez Administratora. W takiej sytuacji po rozpatrzeniu wniosku Administrator nie będzie już mógł przetwarzać danych objętych sprzeciwem, chyba że zostanie wykazane istnienie ważnych prawnie uzasadnionych podstaw do przetwarzania tych danych, które według prawa uznaje się za nadrzędne wobec interesów, praw i wolności osób, których dane dotyczą lub zostanie wykazane istnienie podstaw do ustalenia, dochodzenia lub obrony roszczeń.

8) W razie stwierdzenia, że przetwarzanie danych osobowych narusza przepisy o ochronie danych osobowych, przysługuje prawo do wniesienia skargi do organu nadzorczego – Prezesa Urzędu Ochrony Danych Osobowych.



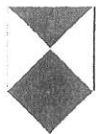

Wojewódzki Urząd Ochrony Zabytków w Katowicach
ul. Francuska 12, 40-015 Katowice
tel. (32) 253 77 98, fax. (32) 256 48 58
www.wkz.katowice.pl

3954
DIR
12.11.2019

KANCLARIA	
ZIM Sp. z o.o. w Mikołowie	
WPLYNEŁO DNIA	
12. 11. 2019	
L.dz. 9884	Podpis [signature]

K-AR.5183.211.2019.GGZ

Katowice, dnia 05-11-2019
polecony

DIR
13.11.2019

Zakład Inżynierii Miejskiej Sp. z o.o.
w Mikołowie
ul. Kolejowa 4
43-190 Mikołów

dotyczy: *uzgodnienia projektu zabudowy przepływomierza wraz z słupkiem telemetrycznym na sieci wodociągowej w rejonie ul. Szkolnej w Mikołowie*

W odpowiedzi na pismo z dnia 23.10.2019 r. (data wpływu 28.10.2019 r.) sygn. DIR.4211.11.2019, 9175/2019, Śląski Wojewódzki Konserwator Zabytków w Katowicach nie wnosi uwag do zakresu oraz sposobu realizacji przedmiotowego zamierzenia.

Informujemy również, że obowiązek uzgadniania inwestycji prowadzonych na terenach niewpisanych do rejestru zabytków a objętych ochroną na podstawie postanowień miejscowego planu zagospodarowania przestrzennego ciąży na organach administracji prowadzących dane postępowanie.

Z-ca Śląskiego Wojewódzkiego
Konserwatora Zabytków
w Katowicach

[signature]
mgr inż. arch. Anna Ostrowska

RPW/19846/2019

31.10.2010 aa GGZ [signature]

GLI.5122.440.2019.Du
L.dz. 85503/11/2019

Gliwice, dnia 5 listopada 2019r.

393-2
DIE
13.11.2019

Zakład Inżynierii Miejskiej Sp. z o.o. A F I A
Z.I.M. Sp. z o.o. w Mikołowie
ul. Kolejowa 4
43-190 Mikołów

WPLYNEŁO DNIA
12. 11. 2019

9893

Odpowiadając na wniosek z dnia 23 października 2019r., znak sprawy: DIR.4211.11.2019, znak pisma: 9174/2019 (data wpływu 29 października 2019r.), w sprawie określenia warunków geologiczno-górnich dla zamierzenia inwestycyjnego polegającego na zabudowie przepływomierza wraz ze słupkiem telemetrycznym na sieci wodociągowej zlokalizowanego w Mikołowie w rejonie ulicy Szkolnej,

informuję,

że Dyrektor Okręgowego Urzędu Górniczego w Gliwicach nie posiada materiałów umożliwiających pełne określenie wpływów bieżącej i planowanej eksploatacji górniczej dla wyżej wymienionego rejonu i nie można ustalić organu administracji, w posiadaniu którego żądane informacje się znajdują.

Jednocześnie informuję, że materiały niezbędne do udzielenia wnioskowanej informacji, znajdują się w posiadaniu Polskiej Grupy Górniczej S.A. Oddział KWK Bolesław Śmiały w Łaziskach Górnych.

DYREKTOR
Okręgowego Urzędu Górniczego
w Gliwicach

mgr inż. Roman Sus

Otrzymują:

1. Adresat.
2. OUG a/a.

OKRĘGOWY URZĄD GÓRNICZY
44-122 Gliwice, ul. Jasna 31B

SEKRETARZ DYREKTORA URZĘDU
OUG w Gliwicach
Bożena Czaplinska


Nie podlega opłacie skarbowej
na podstawie art. 2 ust. 1 pkt 2
ustawy z dn. 16.11.2003 r. o opłacie skarbowej
(Dz. U. z 2012 r., poz. 1628 ze zm.)

Jastrzębska Spółka Węglowa S.A.

Kopalnia Węgla Kamiennego „Budryk”

43-178 Ormontowice, ul. Zamkowa 10, tel.: +4832 235-5111, fax: +4832 235-5117,

e-mail: budryk@budryk.jsw.pl, www.jsw.pl

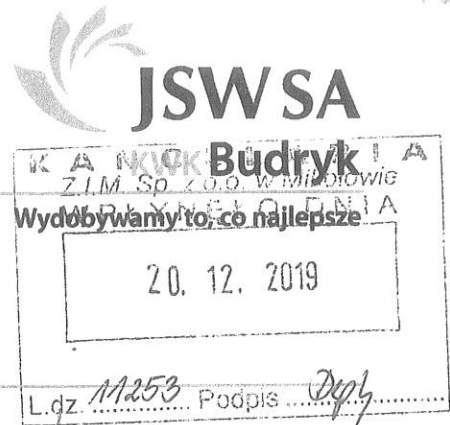

Jarosław Adamek, Dyrektor - Kierownik Ruchu Zakładu Górniczego

Jarosław Rutkowski, Dyrektor Techniczny

Adam Ratka, Dyrektor Pracy

Helena Kulig, Dyrektor Ekonomiczny

TMG.488-392/19

DIR
20.12.2019

12.12.2019r.

DIE
20.12.2019

Polska Grupa Górnicza S.A.
KWK „Bolesław Śmiały”
ul. Świętej Barbary 12
43-173 Łaziska Górne

Dotyczy: informacji o terenie górniczym położonym w Mikołowie.

W odpowiedzi na pismo z dnia 07.11.2019r., (data wpływu 18.11.2019r.), dotyczące informacji w zakresie kategorii terenu górniczego dla inwestycji pod nazwą: „Projekt zabudowy przepływomierza wraz z słupkiem telemetrycznym na sieci wodociągowej”, zlokalizowanej w Mikołowie, przy ulicy Szkolnej, według oznaczenia na dostarczonym materiale graficznym, informujemy:

- planowana inwestycja zlokalizowana jest w granicach terenów górniczych: „Ormontowice II” JSW S.A. KWK „Budryk” oraz PGG S.A. Oddział KWK „Bolesław Śmiały”,
- prognozowane wartości parametrów deformacji terenu związanych z planowaną eksploatacją górniczą do 2044r., tj. do końca okresu obowiązywania koncesji JSW S.A. KWK „Budryk”:

$E_{max} \leq 1,5 \text{ mm/m}$,

$T_{max} \leq 2,5 \text{ mm/m}$,

$R_{min} \geq 20,0 \text{ km}$,

$W_{max} \leq 1,0 \text{ m}$,

- prognozowane wpływy eksploatacji górniczej projektowanej w ww. okresie nie przekroczą I (pierwszej) kategorii,
- projektowana eksploatacja górnicza JSW S.A. KWK „Budryk” może powodować okresowe zmiany warunków wodnych,
- istnieje możliwość wystąpienia wstrząsów górniczych związanych z prowadzoną eksploatacją w JSW S.A. KWK „Budryk”, które mogą wywołać prędkości drgań powierzchni o intensywności sejsmicznej odpowiadającej „II” stopniowi w górniczej skali intensywności sejsmicznej GSIS-2017, przy maksymalnej prognozowanej prędkości drgań gruntu do 12 mm/s oraz maksymalnym prognozowanym przyspieszeniu drgań gruntu do 350 mm/s².

Ponadto JSW S.A. KWK „Budryk” informuje, że posiada udokumentowane, w rejonie planowanej inwestycji, zasoby węgla kamiennego, których eksploatacja jest możliwa w przyszłości, tj. po 2044r. i może spowodować wystąpienie dalszych deformacji powierzchni terenu.

Wypowiedzi udzielono według stanu wiedzy na dzień sporządzenia.

Informacja zachowuje ważność przez okres 1 (jednego) roku od daty jej sporządzenia.

Do wiadomości:

Zakład Inżynierii Miejskiej Sp. z o.o.

ul. Kolejowa 4

43-190 Mikołów

Jastrzębska Spółka Węglowa S.A.
Kierownik Ruchu Zakładu Górniczego
Pełnomocnik
Jarosław Adamek

Egz. nr 2. Informacje zawarte w niniejszym piśmie stanowią tajemnicę przedsiębiorstwa JSW S.A.

Ustawa z dnia 16 kwietnia 1993r. o zwalczaniu nieuczciwej konkurencji (Dz. U. nr 153, poz.1503 z późn. zm.).

KRS: 0000072093, Sąd Rejonowy Wydział X Gospodarczy KRS, Gliwice, ul. Powstańców Warszawy 23
Kapitał zakładowy JSW S.A.: 587.057.980,00 zł, Kapitał wpłacony JSW S.A.: 587.057.980,00 zł
NIP 633-000-51-10, REGON 271747631-00093



II. CZĘŚĆ RYSUNKOWA

Dokument podpisany

GEODETA UPRAWNIENI

uprawnienia zawodowe nr 22273

Dokument nie wymaga podpisu tradycyjnego

Dane podpisu: SEBASTIAN STASZAK 86081117053



Projektowany kabel sygnałowy

Projektowany nadziemny

MAPA DO CELÓW
PROJEKTOWYCH S+U+E+W
- obiekt liniowy
Mapa w skali 1:500

Województwo: Śląskie

Powiat: **Mikolowski**

Jednostka ewidencyjna: 240802_1 Mkod ów
Ciepło: 240802 10002 B.ż.ż.: 05.1

Ulica: ks. Franciszka Górka

GE0664 U.1 B29 2019
Sekcia: 6.128.28.16.23. 6.128.28.16.41 6.128.28.16.42

Działka nr : 1938/277

Numer uprawnień **22273** w zakresie 1

Numer uprawnień: ZZZ/3 w zakresie 1
Mare sporządził: Anna Żukowska

Granice działki przedmiotowej przebiegają na pod-

Granice działki przedmiotowej przyjęto na pod-

NE KONTINUOWAŁO SZUKAŁOŚĆ GRUNTOWĄ.

---, 1 MN 69 linie rozgraniczające MPZP wniezione graficznie

mgr inż. MICHAŁ WIAJĄSZ

BEZ ORGANIZMÓW W SPECJALNOŚCI

BEZ OGRANICZEN W SPECJALNOŚCI
INSTALACyjNEJ W ZAKRESIE SIĘCI INSTALACyj

WYKAZ PRACOWNIKÓW

PLAN ZAGOSPODAROWANIA TERENU

Zabudowa przepływomierza wraz ze słupkiem telemetrycznym

Imię i Nazwisko

Projektant:

Opracował:

Pod


Uprawnienia:

Data:

Skala

Nr rysunku

Nr rysunku

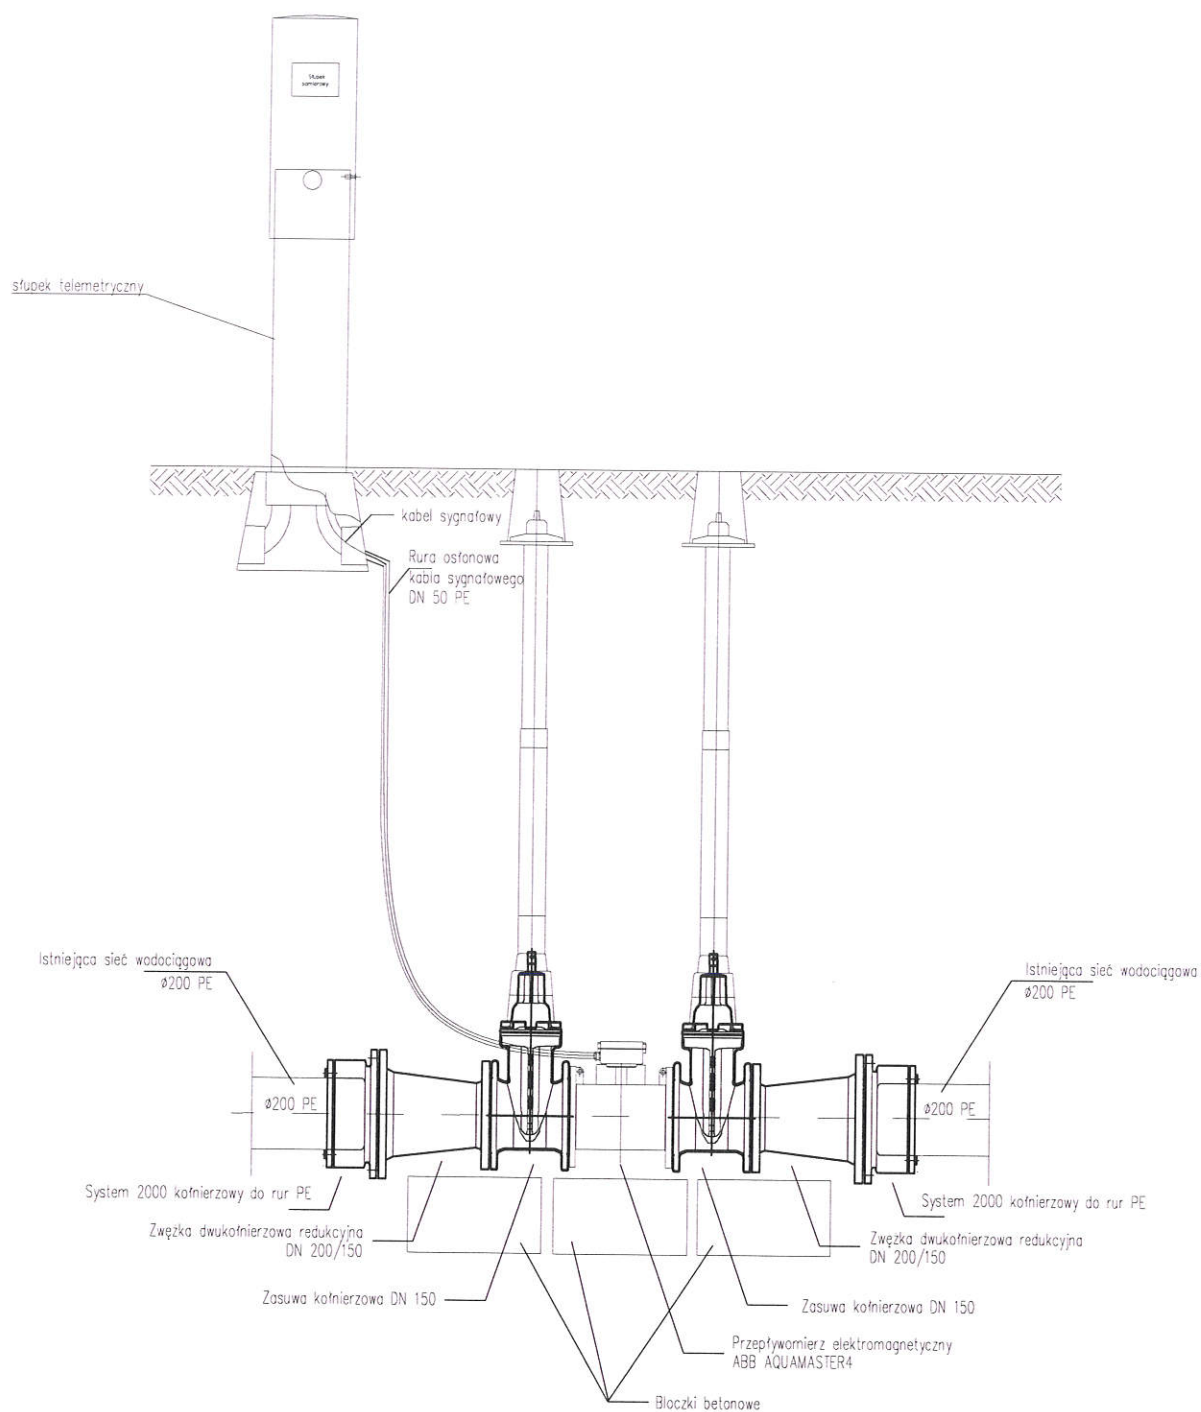

Nazwa rysunku:	SCHEMAT ZABUDOWY PRZEPŁYWOMIERZA				
Temat projektu:	Zabudowa przepływomierza wraz ze słupkiem telemetrycznym na sieci wodociągowej w rejonie ul. Szkolnej w Mikołowie				
	Imię i Nazwisko	Data:	Uprawnienia:	Podpis:	Skala 1:20
Projektant:	mgr inż. Michał Majnusz	grudzień 2019r.	461/02	<i>[Signature]</i>	
Opracował:	mgr inż. Mikołaj Wojdak	grudzień 2019r.		<i>[Signature]</i>	Nr rysunku 2