


# Zakres sieci wodociągowej przewidzianej do realizacji

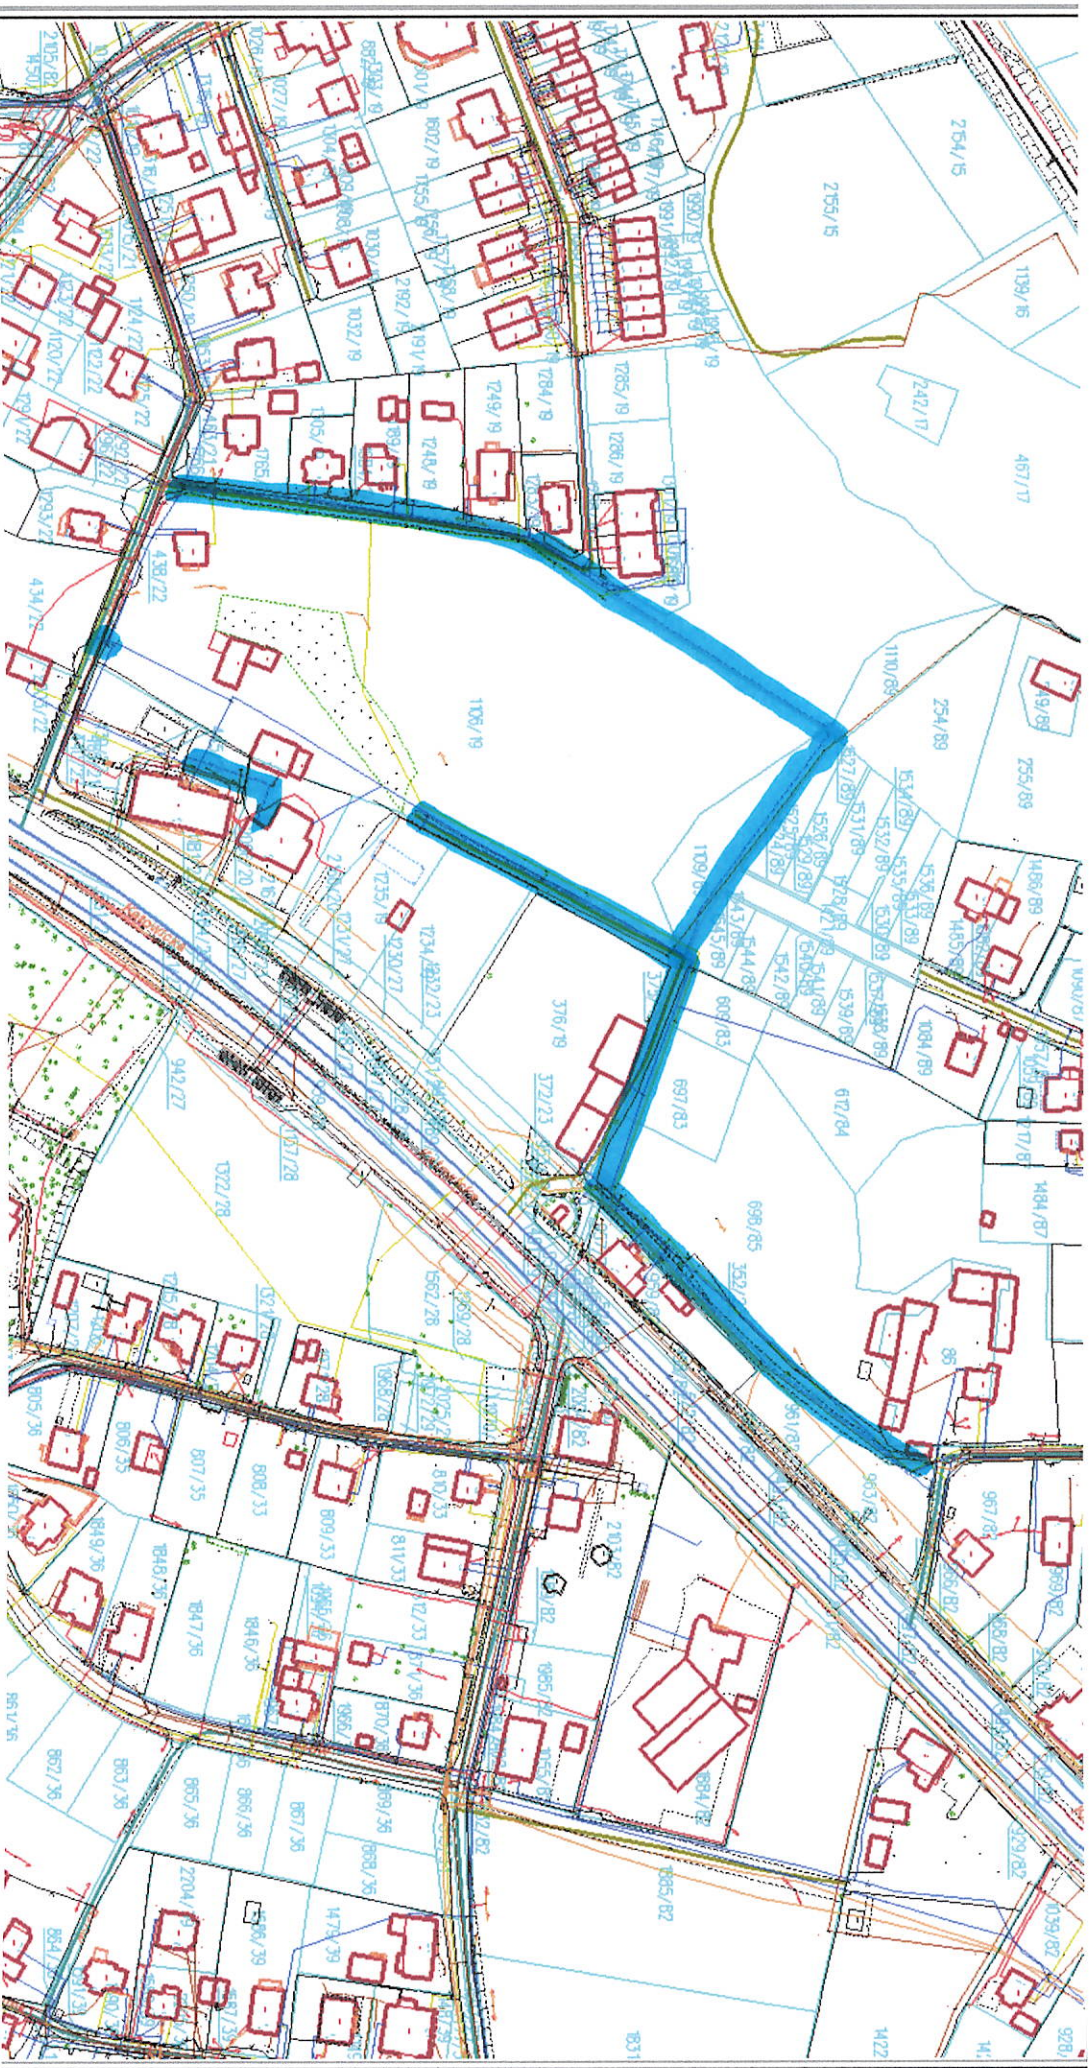

Legenda:

- \_\_\_\_ Sieć wodociągowa
- \_\_\_\_\_ przewidziana do realizacji

*Handwritten signatures and initials in blue ink.*