


# Zakres sieci wodociągowej przewidzianej do realizacji

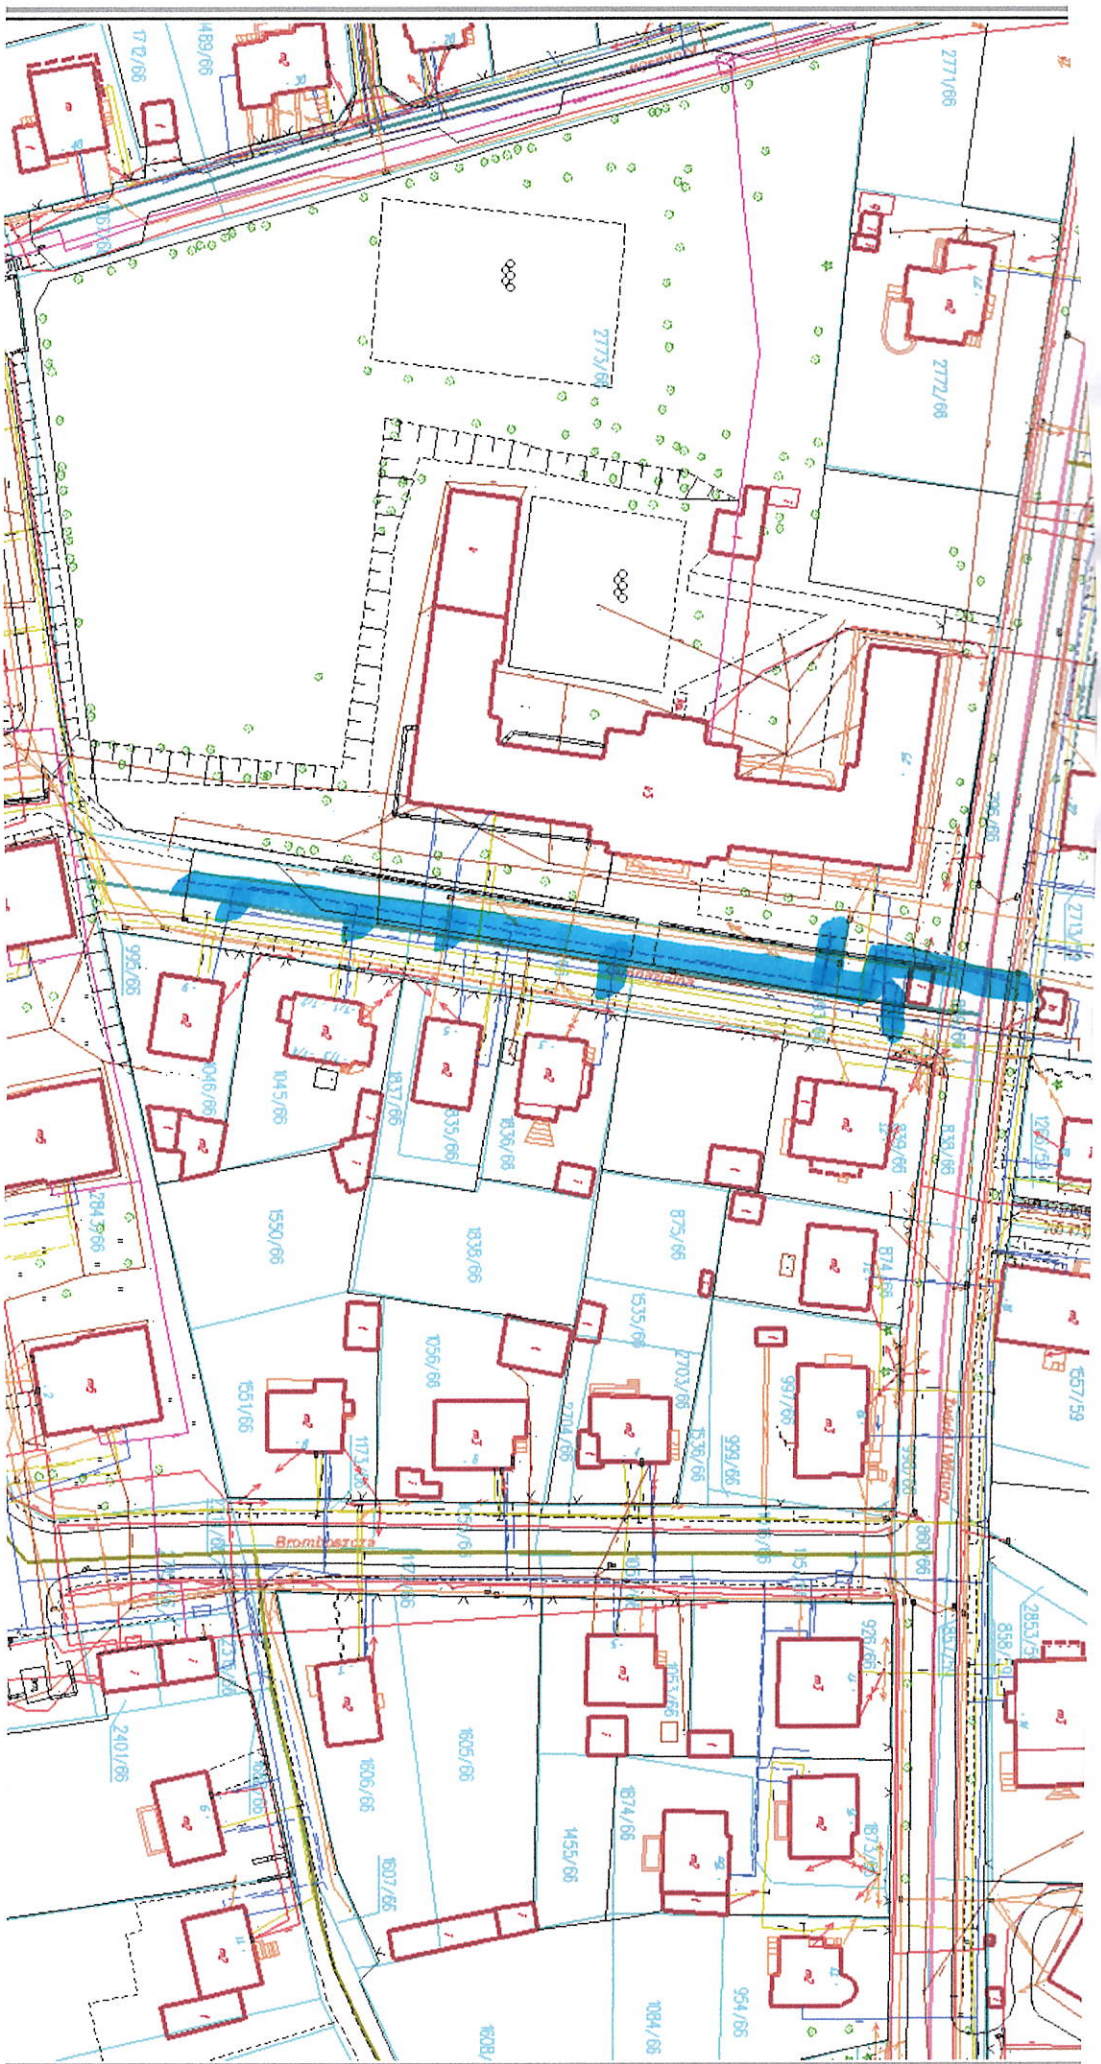

Legenda:



Sieć wodociągowa

przewidziana do realizacji

*Handwritten signature and initials in blue ink.*