

Mikołów, dnia 16 kwietnia 2018r.

Znak sprawy: DS.4240.44.2018

Znak pisma: 2939/2018

INVEST-MAP
mgr inż. Łukasz Muzyk
al. Korfantego 55/33
40-161 Katowice

Dotyczy: zmiany trasy projektowanej sieci wodociągowej w ramach zadania „Przebudowa oraz rozbudowa sieci wodociągowej wraz z przyłączami do budynków obejmującej rejon ulicy Fitelberga, Wierzbowej w Mikołowie.”

W odpowiedzi na Państwa pismo IM01/18-14 z dnia 12.04.2018r. **Zakład Inżynierii Miejskiej Sp. z o. o. w Mikołowie** informuje, że uzgadnia pozytywnie przedstawioną zmianę trasy sieci wodociągowej projektowanej w działkach nr 1416/69, 1046/69, 1048/126, 747/99, 917/99 i 918/99 w Mikołowie.


DYREKTOR
Michał Majnusz
mgr inż. Michał Majnusz

Załącznik:

- 1 egz. mapy

Kopia:

- aa

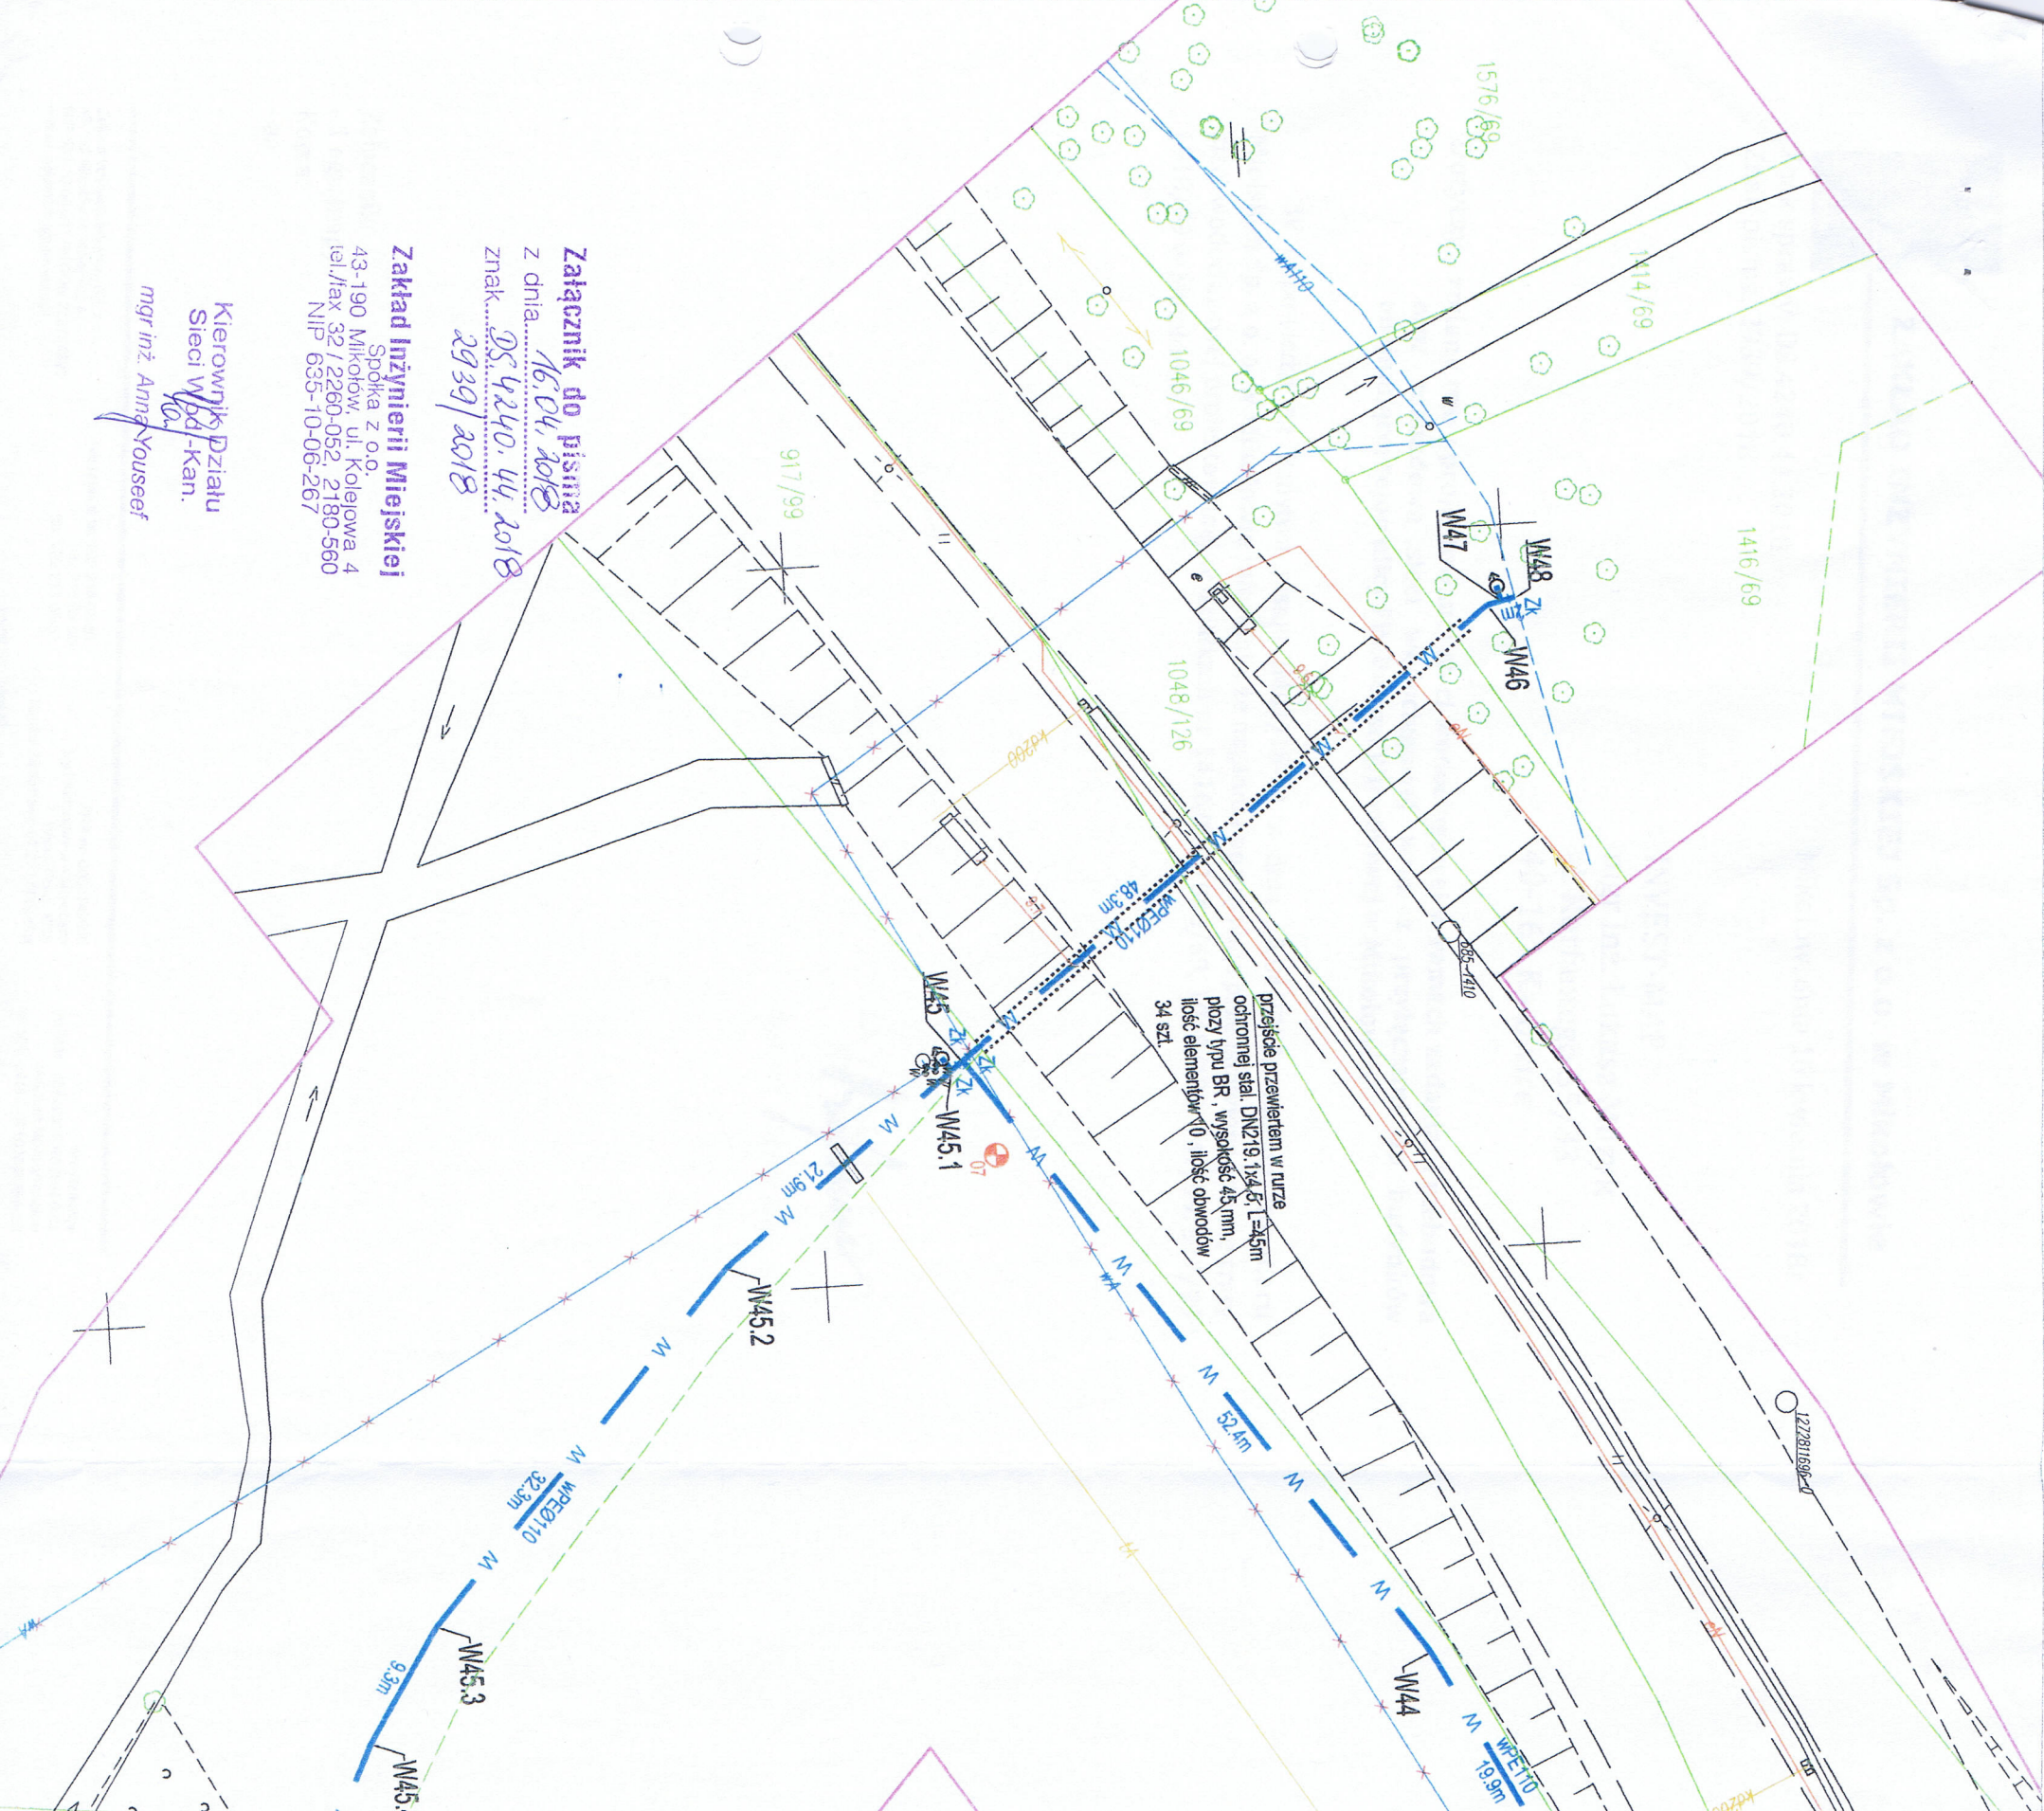

LEGENDA:

- proj. sieć wodociągowa
- proj. przyłącz wody
- proj. hydrant p. poz.
- proj. zawór odpowietrzający
- proj. zasuwka odcinająca
- proj. przejście przewiertem w rurze osłonowej
- proj. rura osłonowa dwudzielną
- umartwienie istniejących sieci
- lokalizacja otworów geologicznych

INVEST-MAP mgr inż. Łukasz Muzyk

adres: al. Korfaniego 55/53, 40-161 Katowice,
 tel: 510527123, email: biuro@invest-map.pl
 NIP: 873-295-90-02, REGON: 120997070

OBIEKT/ADRES:

DZIAŁKI EMD, NR: 568/53, 657/35, 7488, 4056, 4028, 4038, 427/54, 407/54, 707/54, 282/9, 726/54, 430/28, 463/23, 539/23, 741/9, 742/9, 468/23, 469/23, 394/9, 590/9, 656/9, 12, 721/14, 350/14, 351/14, 738/14, 729/14, 722/14, 13, 192/4, 191/4, 383/5, 494/2, 485/1, 943/7, 945/9, 946/107, 939/107, 918/99, 561/106, 1680/109, 917/99, 1046/126, 1046/69, 747/99, 1414/69, 1416/69, 1710/105, 1713/105, 1718/105, 697/105, 1676/105, 1711/105, 1714/105, 1708/105, 347/104, 1640/105, 345/104, 1708/105, OBRĘB 0031 MIKOŁÓW, UL. FTIELBERGA, WIERZBOWA, GMINA MIKOŁÓW
 ZAKŁAD INŻYNIERII MIEJSKIEJ SPÓŁKA Z O.O.
 UL. KOLEJOWA 4, 43-190 MIKOŁÓW

TEMAT PROJEKTU:

PRZEBUDOWA ORAZ ROZBUDOWA SIECI WODOCIĄGOWEJ WRAZ Z PRZYŁĄCZAMI DO BUDYNKÓW
 OBEJMUJĄCEJ REJON ULICY FTIELBERGA, WIERZBOWEJ W MIKOŁÓWIE

TEMAT RYSUNKU:

PROJEKT ZAGOSPODAROWANIA TERENU - ARKUSZ NR 1

MAZWIŚCIO:	SPECJALNOŚĆ:	PODPIS:	DATA:	STADIUM:
mgr inż. K. Calka	instalacje sanitarne		03.2018	PB
mgr inż. P. Muzyk	instalacje sanitarne		1:500	IS-01

Załącznik do pisma z dnia 16.04.2018 znak: DS.4240.44.2018 2939/2018

Zakład Inżynierii Miejskiej
 Spółka z o.o.
 43-190 Mikołów, ul. Kolejowa 4
 tel./fax 32/2260-052, 2180-560
 NIP 635-10-06-267

Kierownik Działu Sieci Wpł-Kan.
 mgr inż. Anna Nouseef