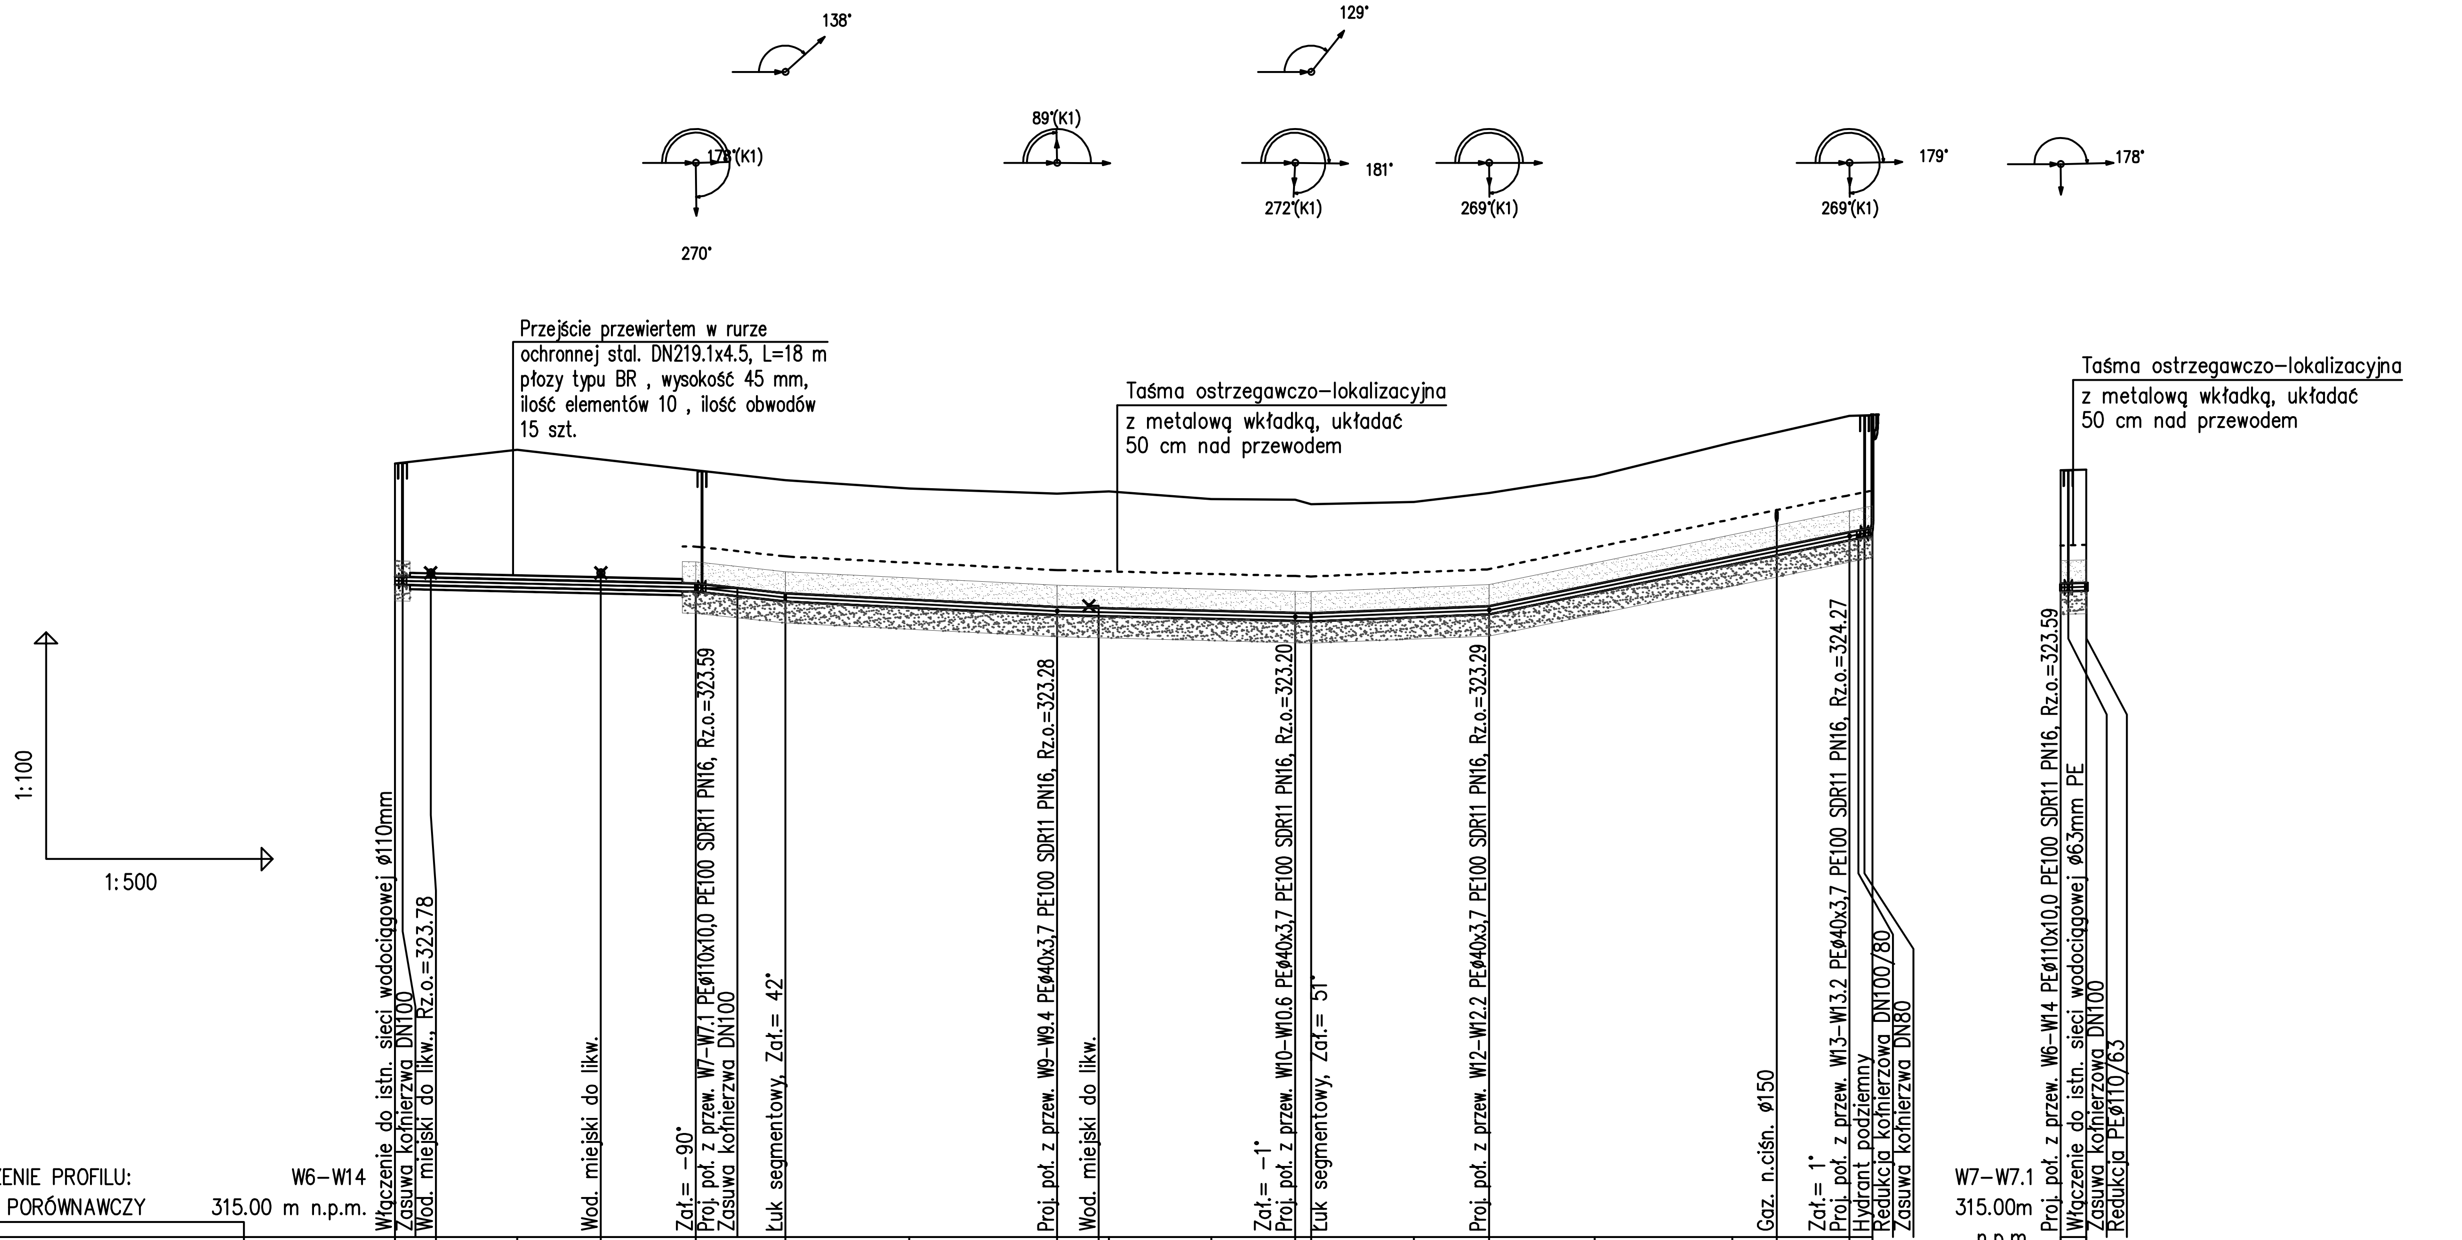

OZNACZENIE PROFILU: W6–W14
POZIOM PORÓWNAWCZY 315.00 m n.p.m.

RZĘDNA TERENU ISTN.	325.23, 325.28, 325.41, 325.28, 325.14, 325.01, 324.90, 324.83, 324.85, 324.86, 324.76, 324.75, 324.69, 324.72, 324.84, 325.06, 325.51, 325.64, 325.86, 325.87
RZĘDNA OSI PRZEWODU	323.68, 323.67, 323.64, 323.62, 323.59, 323.46, 323.38, 323.28, 323.27, 323.26, 323.23, 323.20, 323.20, 323.25, 323.29, 323.58, 323.95, 324.07, 324.27, 324.33
ZAGŁĘBIENIE DNA PRZEWODU	1.60, 1.67, 1.82, 1.72, 1.60, 1.60, 1.57, 1.60, 1.63, 1.65, 1.58, 1.60, 1.54, 1.52, 1.60, 1.54, 1.61, 1.62, 1.64, 1.59
SPADKI, DŁUGOŚCI	0.5% 19.9m; 2.2% 5.9; 1% 18.0m; 0.5% 16.8m; 0.8% 11.8m; 4.1% 25.4m
ŚREDNICA, MATERIAŁ	PEø110x10,0 PE100 SDR11 PN16 L=97.7m
KĄTY PIONOWE	0°, -1°, 1°, 0°, 0°, 2°, 0°
ODLEGŁOŚCI	0.0, 2.4, 8.1, 13.6, 19.9, 25.8, 34.0, 43.8, 45.9, 47.2, 54.0, 59.5, 60.6, 67.4, 72.4, 79.4, 88.5, 91.4, 96.2, 97.7; 19.9, 5.9, 18.0, 15.7, 1.1, 11.8, 23.8, 1.5
HEKTOMETRY	W6, W7, W8, W9, W10, W11, W12, W13, W14; 0

W7–W7.1
315.00m n.p.m.

RZĘDNA TERENU ISTN.	325.14, 325.15
RZĘDNA OSI PRZEWODU	323.59, 323.60
ZAGŁĘBIENIE DNA PRZEWODU	1.60, 1.60
SPADKI, DŁUGOŚCI	0.6% 1.7m
ŚREDNICA, MATERIAŁ	PEø110x10,0 PE100 SDR11 PN16
KĄTY PIONOWE	1°
ODLEGŁOŚCI	0.0, 1.7; 1.7
HEKTOMETRY	W7, W7.1; 0

INVEST-MAP mgr inż. Łukasz Muzyk
adres: al. Korfantego 55/33, 40-161 Katowice,
tel: 510527123, e:mail: biuro@invest-map.pl
NIP: 873-295-90-02, REGON: 120997670

OBIEKT/ADRES:	DZIAŁKI EWIDENCYJNE NR: 568/35, 667/35, 748/8, 707/34, 262/9, 726/54, 436/28, 463/23, 539/23, 741/9, 742/9, 468/23, 469/23, 394/9, 590/9, 656/9, 12, 721/14, 350/14, 351/14, 738/14, 729/14, 722/14, 13, 192/4, 191/4, 383/5, 494/2, 496/1, 943/73, 945/96, 946/107, 939/107, 918/99, 561/106, 1680/109, 1046/69, 1416/69, 1710/105, 1713/105, 1718/105, 697/105, 1676/105, 1711/105, 1714/105, 1706/105, 347/104, 1640/105, 345/104, 1708/105, 407/34, 3, 257/9 OBRĘB 0031 MIKOŁÓW, UL. FITELBERGA, WIERZBOWA, GMINA MIKOŁÓW
INWESTOR:	ZAKŁAD INŻYNIERII MIEJSKIEJ SPÓŁKA Z O.O, UL. KOLEJOWA 4, 43-190 MIKOŁÓW
TEMAT PROJEKTU:	**PRZEBUDOWA ORAZ ROZBUDOWA SIECI WODOCIĄGOWEJ WRAZ Z PRZYŁĄCZAMI DO BUDYNKÓW OBEJMUJĄCEJ REJON ULICY FITELBERGA, WIERZBOWEJ W MIKOŁOWIE**
TEMAT RYSUNKU:	**PROFIL PODŁUŻNY SIECI WODOCIĄGOWEJ - ODCINEK "W6-W14", "W7-W7.1"**

	NAZWISKO:	SPECJALNOŚĆ:	PODPIS:	DATA:	STADIUM:
Projektant:	mgr inż. K. Całka Upr. Nr: MAP/0195/POOS/12	instalacje sanitarne		04.2018	PB
Sprawdzający:	mgr inż. P. Muzyk Upr. Nr: MAP/0310/PWBS/16	instalacje sanitarne		SKALA: 1:100/500	NR RYSUNKU: IS-07