


OZNACZENIE PROFILU: W23-W23.10  
POZIOM PORÓWNAWCZY 310.00 m n.p.m.

RZĘDNA TERENU ISTN.	319.13	319.18	319.73	319.84	319.98	320.12	320.28	320.51	320.63	320.88	321.35	321.74	322.08	322.32	322.57	322.67	322.87	323.28	323.33	323.54	323.60	323.78	323.94	323.96	324.05	324.22	324.64			
RZĘDNA OSI PRZEWODU	317.58	317.74	317.94	318.22	318.49	318.62	318.78	318.96	319.08	319.57	319.88	320.24	320.53	320.72	320.83	321.05	321.24	321.99	321.78	321.99	322.02	322.13	322.39	322.42	322.46	322.56	322.64			
ZAGŁĘBIENIE DNA PRZEWODU	1.60	1.49	1.85	1.67	1.54	1.55	1.55	1.60	1.60	1.60	1.53	1.55	1.60	1.65	1.79	1.67	1.68	1.66	1.60	1.63	1.70	1.60	1.59	1.53	1.52	1.55	1.68			
SPADKI, DŁUGOŚCI	2%							2.3%		3.5%			3.4%					2.5%	1.3%			0.3%								
ŚREDNICA, MATERIAŁ	PE110x10,0 PE100 SDR11 PN16 L=274.7m																													
KĄTY PIONOWE	6'	0'	18.1	0'	46.3	0'	0'	0'	1'	0'	0'	0'	0'	0'	0'	0'	0'	0'	0'	0'	0'	0'	0'	0'	0'	0'	0'			
ODLEGŁOŚCI	0.0	8.4	12.2	32.7	46.3	53.1	61.3	70.4	75.4	96.5	105.2	115.6	123.7	129.6	132.7	139.2	144.9	157.6	160.9	8.3	171.7	180.0	29.6	198.9	208.9	220.6	230.2	249.0	260.9	273.2
HEKTOMETRY	W23	W23.1				W23.2		W23.3		W23.4			W23.5		W23.6	W23.7				W23.8							W23.9	W23.10		

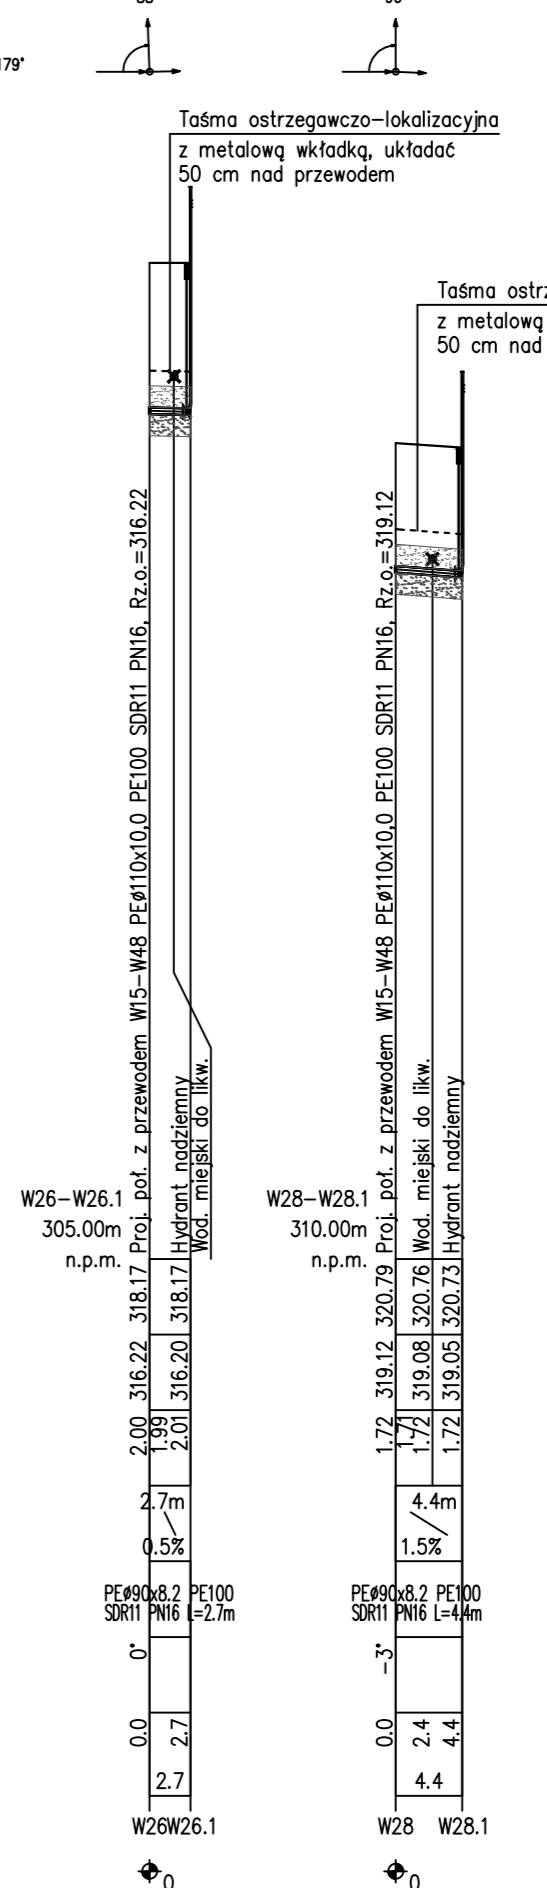

**INVEST-MAP mgr inż. Łukasz Muzyk**  
 adres: al. Korfańskiego 55/33, 40-161 Katowice,  
 tel: 510527123, e-mail: biuro@invest-map.pl  
 NIP: 673-295-90-02, REGON: 120997670

**OBIEKT/ADRES:** DZIAŁKI EWIDENCYJNE NR: 568/35, 667/35, 748/8, 707/34, 262/9, 726/54, 436/28, 463/23, 539/23, 741/8, 742/9, 468/23, 469/23, 394/9, 590/9, 656/9, 12, 721/14, 350/14, 351/14, 738/14, 729/14, 722/14, 13, 192/4, 191/4, 383/5, 494/2, 496/1, 943/73, 945/96, 946/107, 939/107, 918/99, 561/106, 1680/109, 1046/69, 1416/69, 1710/105, 1713/105, 1718/105, 697/105, 1678/105, 1711/105, 1714/105, 1706/105, 3471/04, 1640/105, 345/104, 1708/105, 407/34, 3, 257/9 OBRĘB 031 MIKOŁÓW, UL. FITELBERGA, WIERZBOWA, GMINA MIKOŁÓW

**INWESTOR:** ZAKŁAD INŻYNIERII MIEJSKIEJ SPÓŁKA Z O.O.,  
 UL. KOLEJOWA 4, 43-190 MIKOŁÓW

**TEMAT PROJEKTU:** PRZEBUDOWA ORAZ ROZBUDOWA SIECI WODOCIĄGOWEJ WRAZ Z PRZYŁĄCZAMI DO BUDYNKÓW OBEJMUJĄCEJ REJON ULICY FITELBERGA, WIERZBOWEJ W MIKOŁOWIE

**TEMAT RYSUNKU:** PROFIL PODŁUŻNY SIECI WODOCIĄGOWEJ - ODCINEK "W23-W23.10", "W26-W26.1", "W28-W28.1"

Projektant:	mgr inż. K. Calka Upr. Nr: MAP/0195/POOS/12	SPECJALNOŚĆ:	instalacje sanitarne	DATA:	04.2018	STADIUM:	PB
Sprawdzający:	mgr inż. P. Muzyk Upr. Nr: MAP/0310/PWBS/16	Podpis:	<i>[Signature]</i>	SKALA:	1:100/500	NR RYSUNKU:	IS-09