
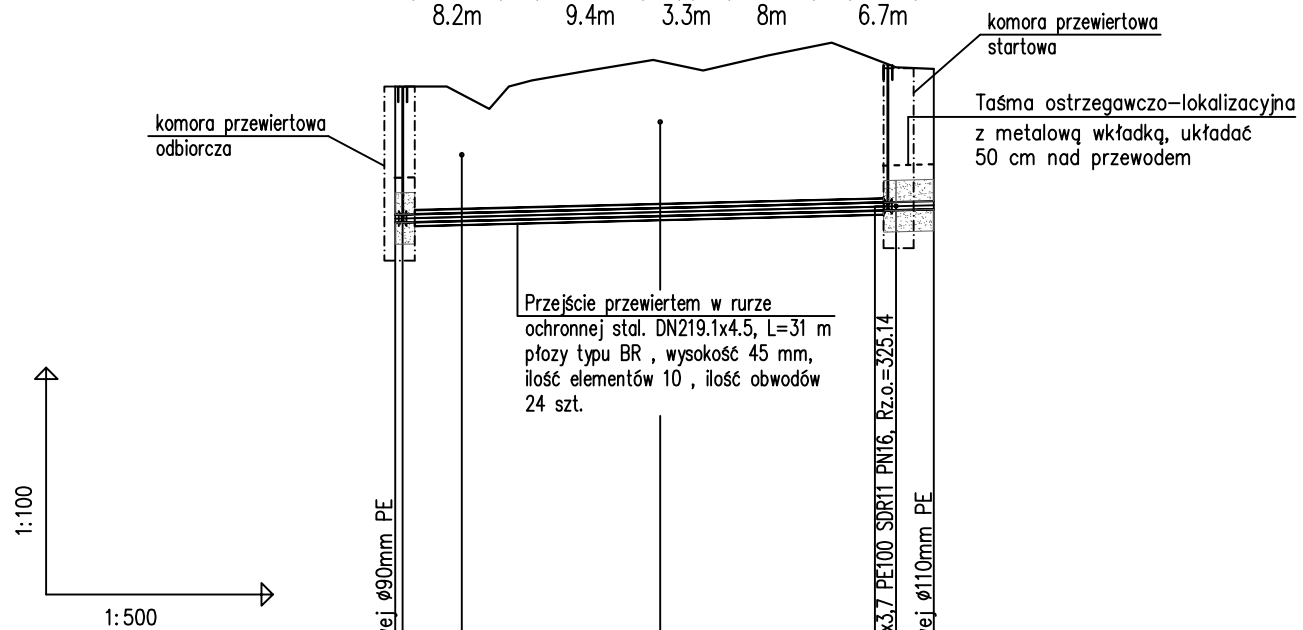


ODCINEK OBJĘTY WNIOSEM O WYDANIE
DECYZJI O POZWOLENIU NA BUDOWĘ

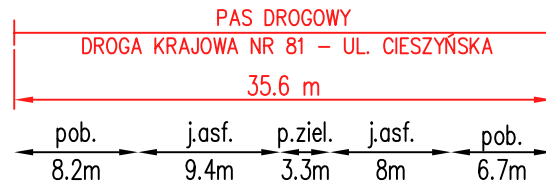

OZNACZENIE PROFILU:
POZIOM PORÓWNAWCZY

W3-W5
315.00 m n.p.m.

RZĘDNA TERENU ISTN.		326.72	326.61	326.42	326.80	326.93	327.05	326.93	327.13	327.30	326.97	326.95	
RZĘDNA OSI PRZEWODU		324.97	324.99	325.00	325.01	325.03	325.06	325.07	325.09	325.11	325.14	325.15	
ZAGŁĘBIENIE DNA PRZEWODU		1.80	1.68	1.47	1.76	1.95	2.04	1.91	2.09	2.24	1.88	1.85	
SPADKI, DŁUGOŚCI		0.5%											
ŚREDNICA, MATERIAŁ		PE ϕ 110x10.0 SDR11 PN15 L=35.6m											
KĄTY PIONOWE		0'											0'
ODLEGŁOŚCI		0.0	3.4	6.2	7.5	9.0	12.8	17.5	20.4	24.7	28.9	33.1	35.6
HEKTOMETRY		W3											W4 W5

INVEST-MAP mgr inż. Łukasz Muzyk

adres: al. Korfantego 55/33, 40-161 Katowice,
tel: 510527123, e:mail: biuro@invest-map.pl
NIP: 873-295-90-02, REGON: 120997670

OBIEKT/ADRES:	DZIAŁKI EWID. NR: 405/8, 403/8, 402/8, 427/54, 407/34, 1048/126, 747/99, 917/99 OBRĘB 0031 MIKOŁÓW, UL. CIESZYŃSKA, GMINA MIKOŁÓW			
INWESTOR:	ZAKŁAD INŻYNIERII MIEJSKIEJ SPÓŁKA Z O.O., UL. KOLEJOWA 4, 43-190 MIKOŁÓW			
TEMAT PROJEKTU:	PRZEBUDOWA SIECI WODOCIĄGOWEJ WRAZ Z PRZYŁĄCZEM WODY W PASIE DROGI KRAJOWEJ NR 81 (UL. CIESZYŃSKA) REALIZOWANEJ W RAMACH ZADANIA „PRZEBUDOWA ORAZ ROZBUDOWA SIECI WODOCIĄGOWEJ WRAZ Z PRZYŁĄCZAMI DO BUDYNKÓW OBEJMUJĄCEJ REJON ULICY FITELBERGA, WIERZBOWEJ W MIKOŁOWIE”			
TEMAT RYSUNKU:	PROFIL PODŁUŻNY SIECI WODOCIĄGOWEJ - ODCINEK "W3-W5"			
Projektant:	NAZWISKO: mgr inż. K. Całka Upr. Nr: MAP/0195/POOS/12	SPECJALNOŚĆ: instalacje sanitarne	PODPIS: <i>K. Całka</i>	DATA: 03.2018
Sprawdzający:	mgr inż. P. Muzyk Upr. Nr: MAP/0310/PWBS/16	instalacje sanitarne	<i>P. Muzyk</i>	SKALA: 1:100/500
				STADIUM: PB
				NR RYSUNKU: IS-04