Załącznik do pisma
z dnia 23.04.2020
znak DS.4240.178.2020
2961/2020

Zakład Inżynierii Miejskiej
Spółka z o.o.
43-190 Mikołów, ul. Kolejowa 4
tel./fax 32 / 2260-052, 2180-560
NIP 635-10-06-267
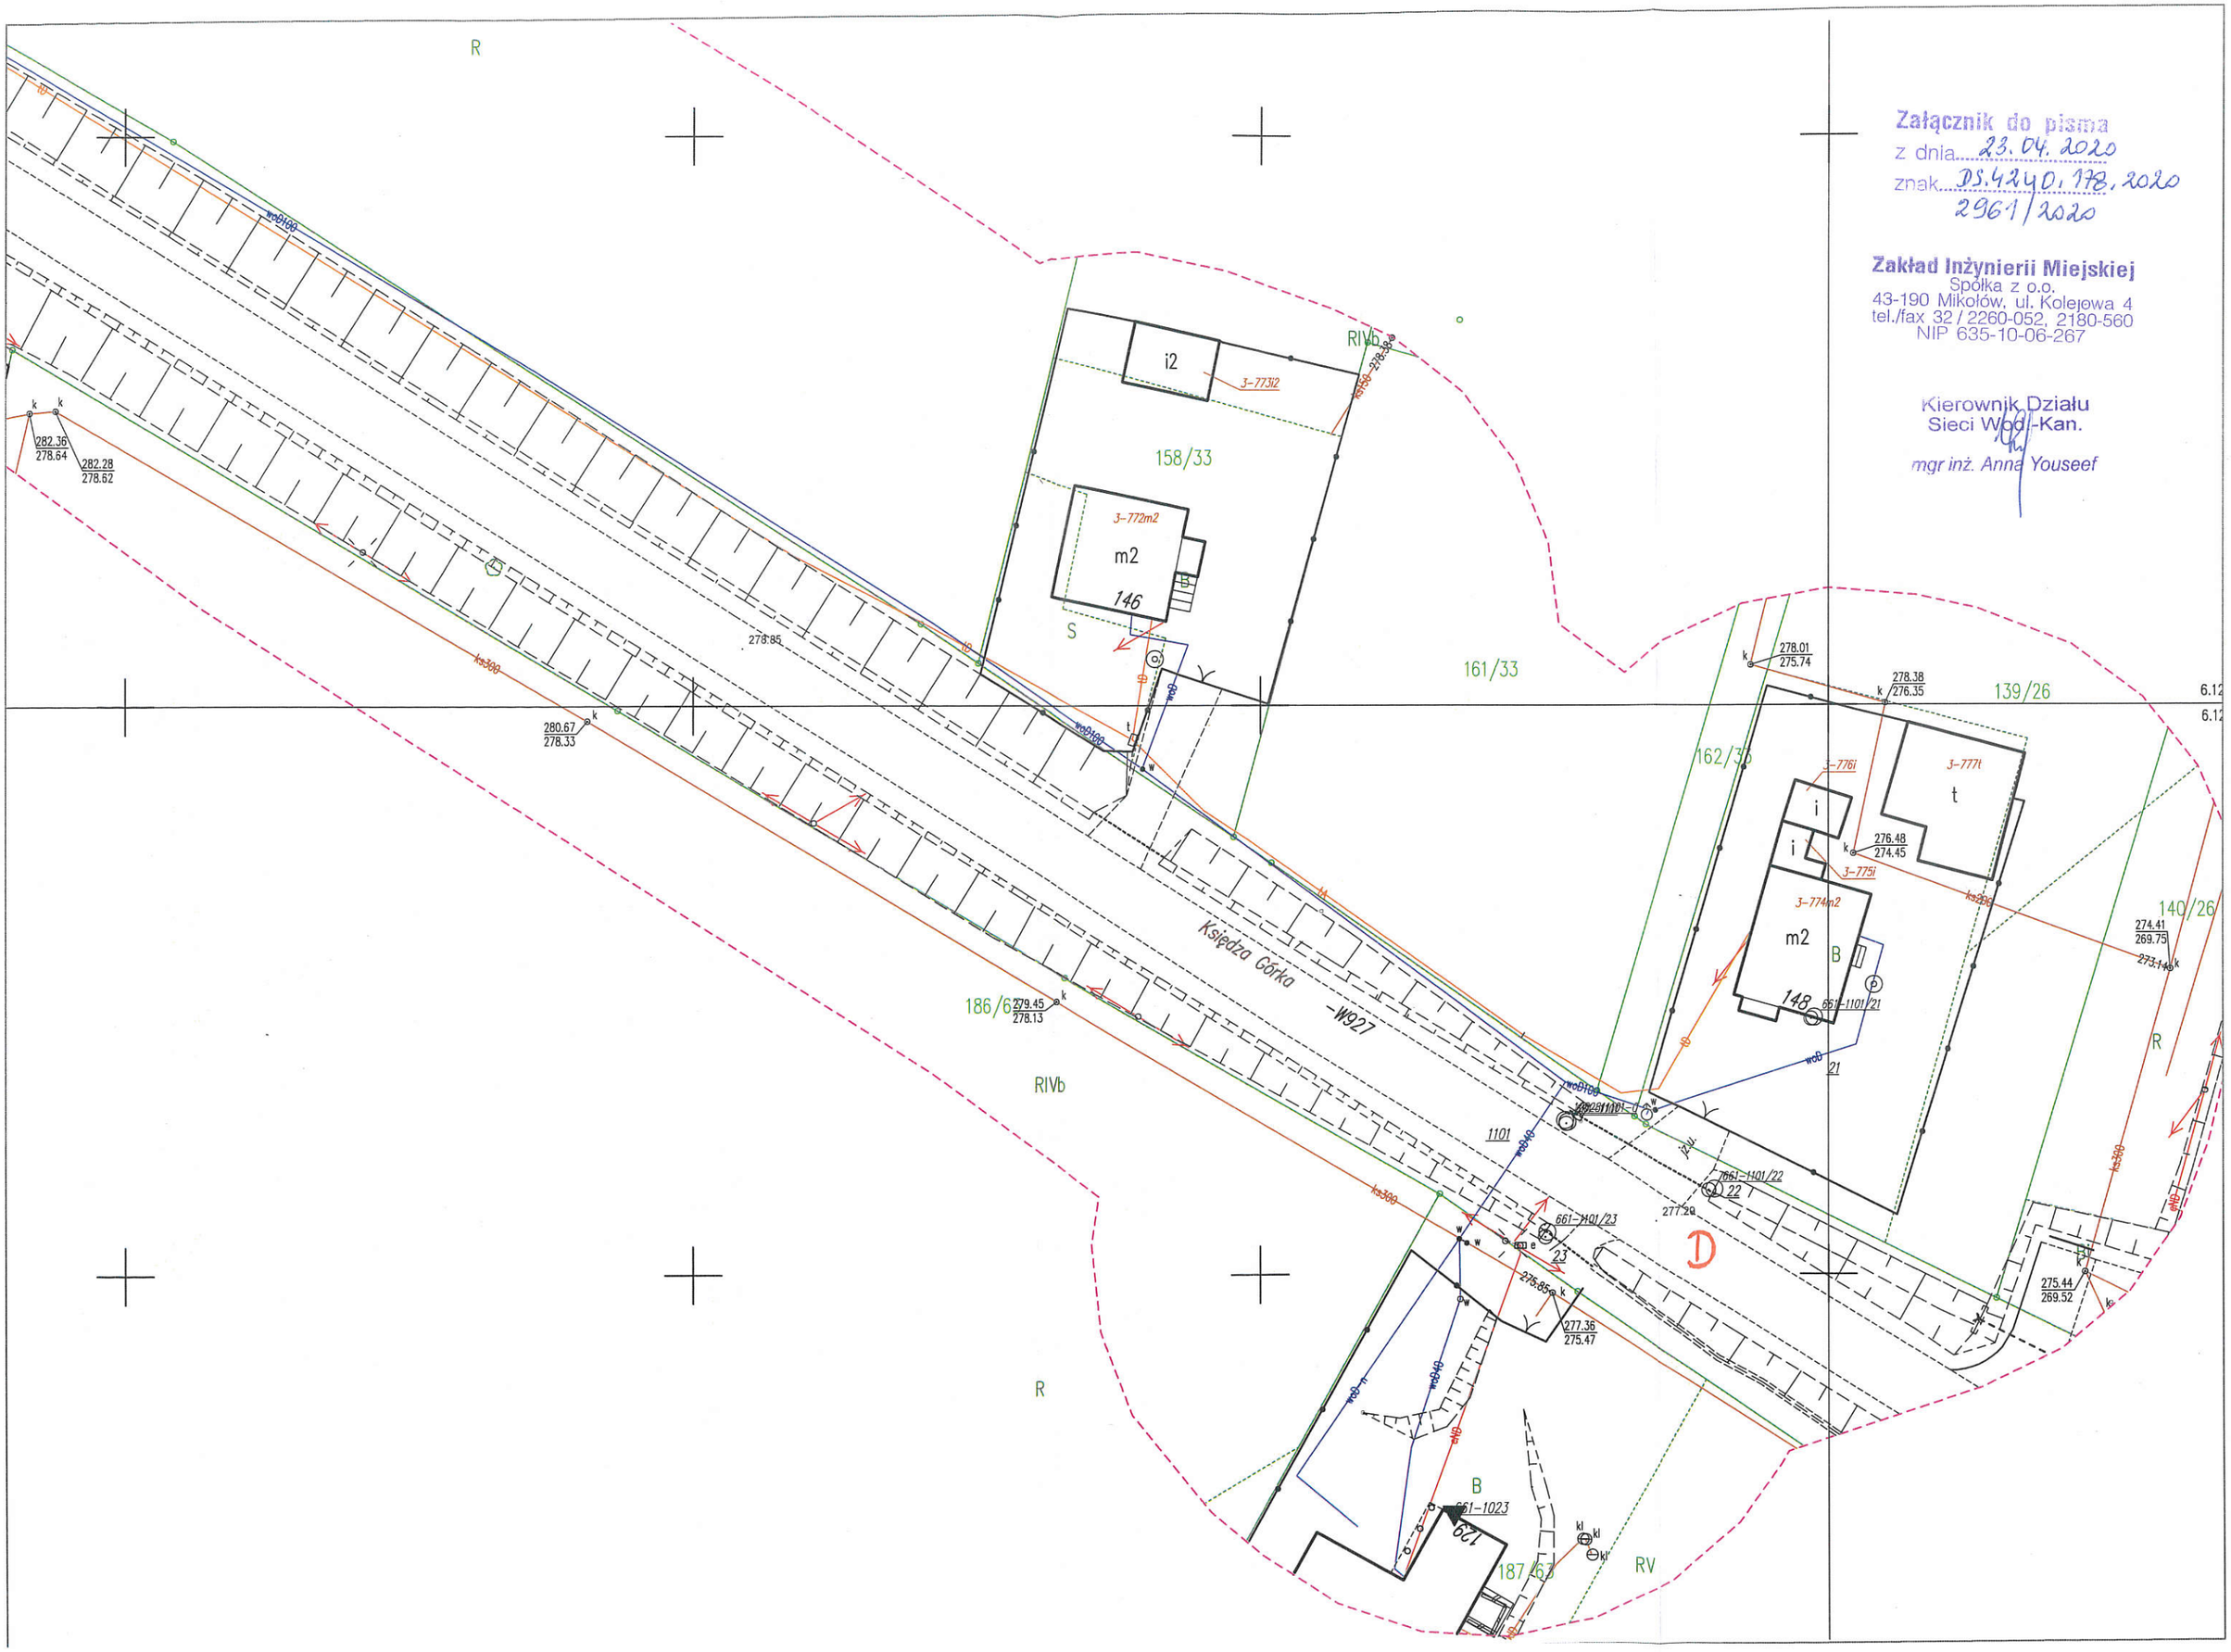
Kierownik Działu
Sieci Wod.-Kan.
mgr inż. Anna Youseef