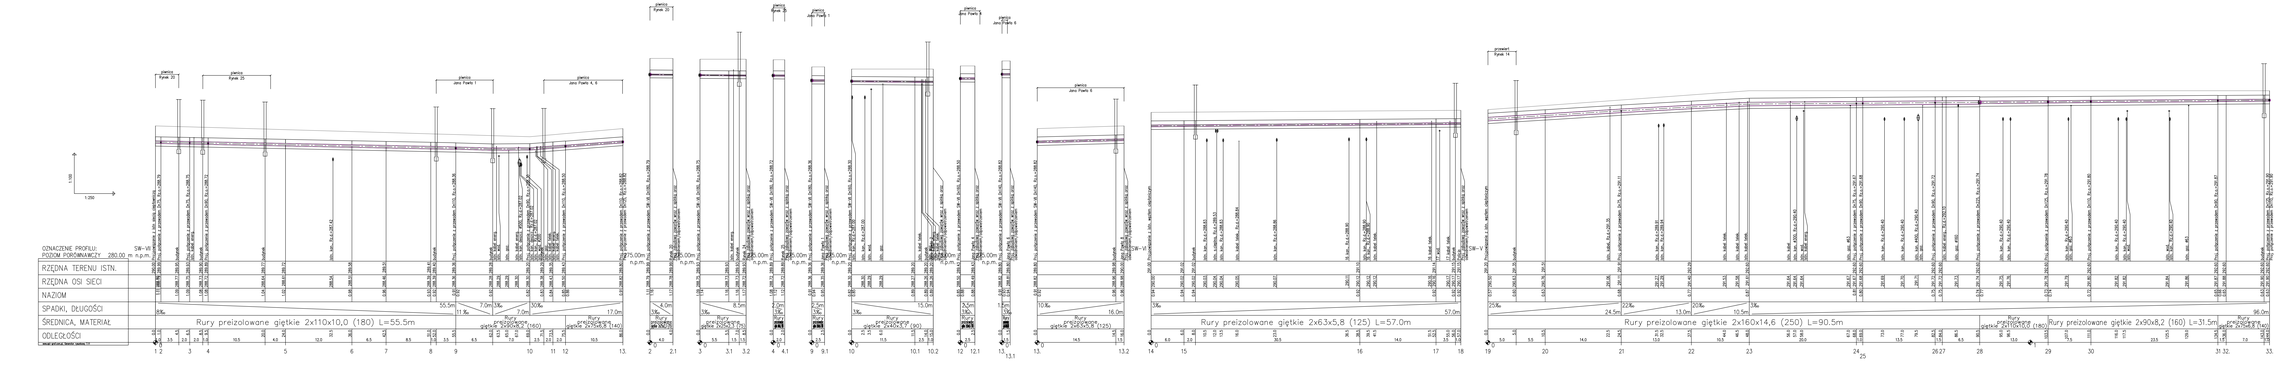


UWAGA !

1. Rzędne zagłębienia sieci na łukach przyjęto jako standardowe.
Przed wykonaniem robót należy dokonać ich inwentaryzacji wysokościowej oraz wykonać przekopy kontrolne.

2. Profil rozpatrywać łącznie z planem zagospodarowania.

| | |
|---|---|
| PROJEKTANT | **BWP** sp. z o.o.<br>BIURO PROJEKTOWE<br>BUDOWNICTWO<br>DROGOWE<br>PROJEKTOWANIE<br>ul. Kościuszki 4<br>14-200 Dąbrowa Górnicza<br>tel. 0-55 262 11 11<br>tel. 0-55 262 11 11<br>www.bwp.com.pl<br>biuro@bwp.com.pl |
| INWESTOR | **Zakład Inżynierii Miejskiej Sp. z o.o.**<br>**ul. Kościuszki 4**<br>**43-190 Mikołów** |
| TEMAT | Budowa sieci ciepłowniczej niskoparametrowej wraz z przyłączami do kamienicy znajdujących się w centrum Miasta Mikołów |
| TYTUŁ | Projekt Budowlano - Wykonawczy |
| NUM. RYSUNKU | Profil podłużny |
| FAZA | PROJ. BUDOWLANO-WYKONAWCZY |
| DATA | 09-2014 |
| SKALA | 1:200 / 1:100 |
| SYMBOL | S |
| PROJEKTANT | MGR INŻ. ROMAN KOŁACZYK |
| ZGPIB. | mgr inż. K. KOŁACZYK |
| PROJEKTANT | mgr inż. J. SIMCZYK |
| ZPIAMOŚ. | mgr inż. L. KOŁACZYK |
| NUPRAWNIENIA | MGR INŻ. ROMAN KOŁACZYK<br>MP/0/0/0/0/0<br>MGR INŻ. KOŁACZYK<br>MP/0/0/0/0/0<br>MGR INŻ. KOŁACZYK<br>MP/0/0/0/0/0 |
| | NINIEJSZY PROJEKT CHRONIONY JEST PRAWAMI AUTORSKIMI. RYSUNEK NIE ZAŚCIEN JEST PRAWDZIWY NIE MOŻNA BYĆ REPRODUKOWANE, POWIELANE LUB WYKORZYSTYWANE DO ANYCH CELÓW BEZ PISEMNEJ ZGODY PROJEKTANTA. |
| ARKUSZ | 03A |