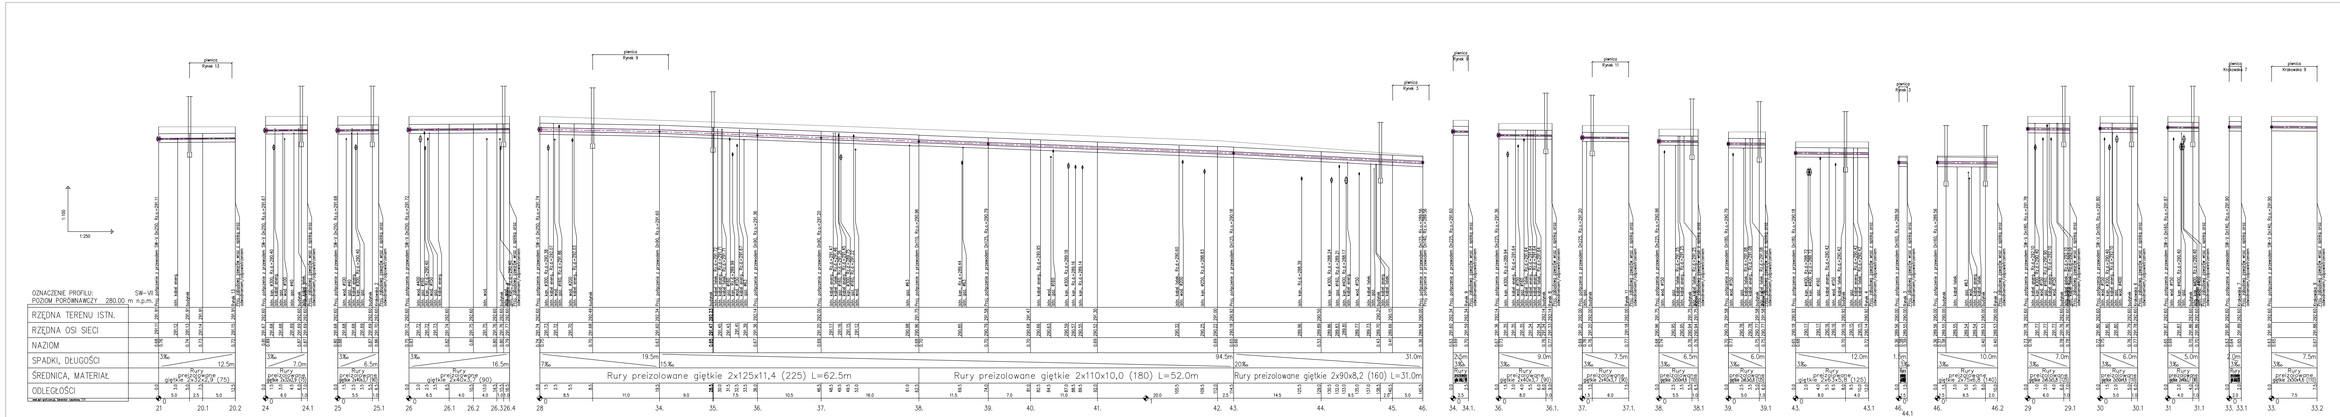

UWAGA !

1. Rzędne zagłębienia sieci na kolizjach przyjęto jako standardowe.
Przed wykonaniem robót należy dokonać ich inwentaryzacji wysokościowej oraz wykonać przelicz kontrolne.

2. Profil rozpatrywać łącznie z planem zagospodarowania.

PROJEKTANT	BWP SP. Z O.O. BUDOWNICTWO GRAZANIE PROJEKTOWANIE ul.Kołejowa 4 43-190 Mikołów Biuro Projektowe Gorlitza tel. 032 260 77 70 fax. 032 260 77 71 tel. 601 134 987 NIP 6352 403 - 57 - 00 www.bwp-projekt.pl
INWESTOR:	**Zakład Inżynierii Miejskiej Sp. z o.o.** **ul. Kołejowa 4** **43-190 Mikołów**
TEMAT:	Budowa sieci ciepłownicznej rekloparametrowej wraz z przyłączami do kamienic znajdujących się w centrum Miasta Mikołów
Etap:	Projekt Budowlano - Wykonawczy
	FAZA: SKALA: PB/W: 1:100/250
	DATA: 09-2014
NUM. RYSUNKU:	Profil podłużny
	FAZA: S
PROJEKTANT:	NR. NAZWISKO: NR. UPRAW. PODPIS: UPRAWNIENIE: mgr inż. K. KOMAŃTA SLI/MA/00 MO-AM-042-03
ZGPB: PROJEKTANT:	mgr inż. A. DŁBICZK MO-AM-042-03
SPRAWDZIŁ:	mgr inż. L. KOMAŃTA SLI/MA/UM MO-AM-042-03
	SK: -
	NR ZPB: 03B

NINIEJSZY PROJEKT CHRONIONY JEST PRAWEM AUTORSKIM. RYSUNEK ANI ŻADEN JEGO FRAGMENT NIE MOŻE BYĆ REPRODUKOWANE, POWIELANE LUB WYKORZYSTYWANE DO INNYCH CELÓW BEZ PISEMNEJ ZGODY PROJEKTANTA.