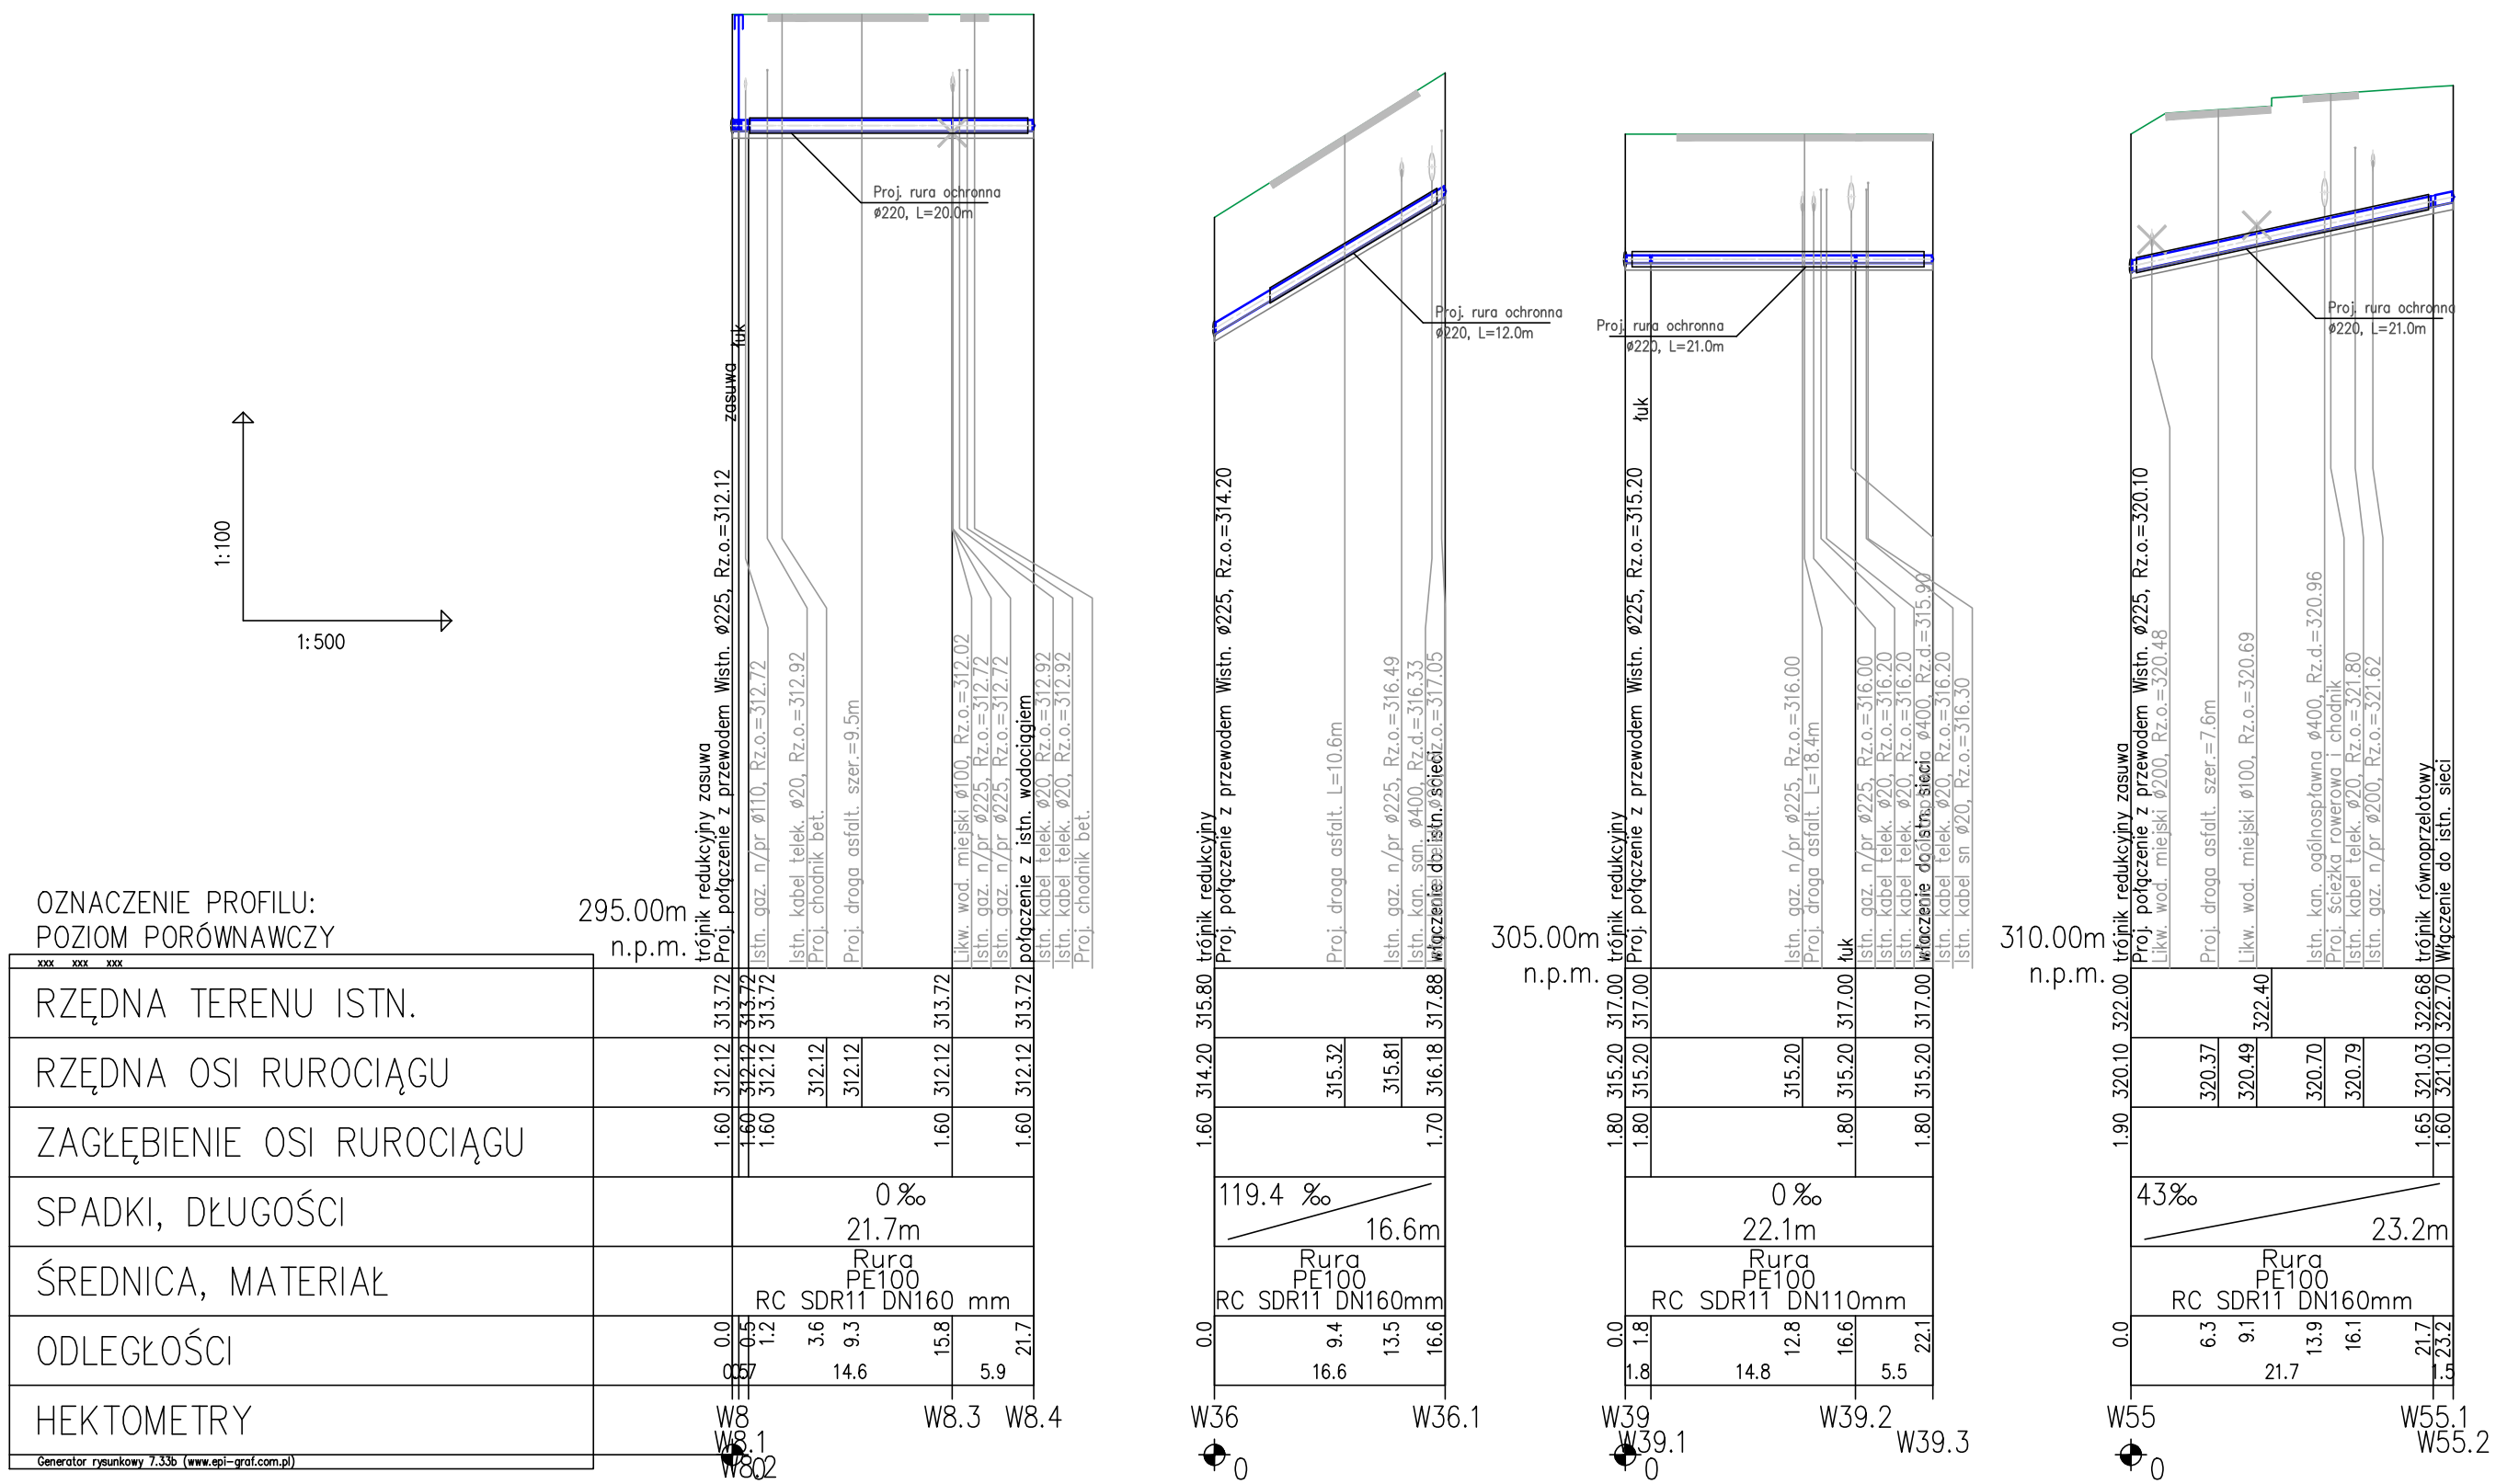

ML DESIGN
BIURO INŻYNIERYJNE

ul. Jagiellońska 19
43-410 Kończyce Małe
tel./fax (32) 435 89 08
tel. kom. 663 381 970, 603 240 620
e-mail: biuro@ml-design.pl,
www.ml-design.pl

Nazwa zadania

Budowa sieci wodociągowej wraz z odejściami i odgałęzieniami do nieruchomości w rejonie ulicy Pszczyńskiej w Mikołowie (na odcinku od skrzyżowania z ul. Bandurskiego do DW 928)

Adres obiektu budowlanego:
Ulica Pszczyńskiej w Mikołowie od skrzyżowania z ul. Bandurskiego do DW 928

Nazwa rysunku	Profil podłużny sieci wodociągowej odejścia boczne
Inwestor	Zakład Inżynierii Miejskiej SP. z o.o. ul.Kolejowa 4, 43-190 Mikołów
Projektant branża instalacyjna	mgr inz. Jarosław Sikora — uprawnienia nr MAZ/0467/POOS/05 w spec. instalacyjnej w zakresie sieci, instalacji i urządzeń cieplnych, wentylacyjnych, gazowych, wodociągowych i kanalizacyjnych
Sprawdzający branża instalacyjna	mgr inz. Mariola Sikora — uprawnienia nr MAZ/0166/POOS/09 w spec. instalacyjnej w zakresie sieci, instalacji i urządzeń cieplnych, wentylacyjnych, gazowych, wodociągowych i kanalizacyjnych

branża	data opracowania	skala rysunku	numer rysunku
sanitarna	07.2020 rok	1:100/1:500	04