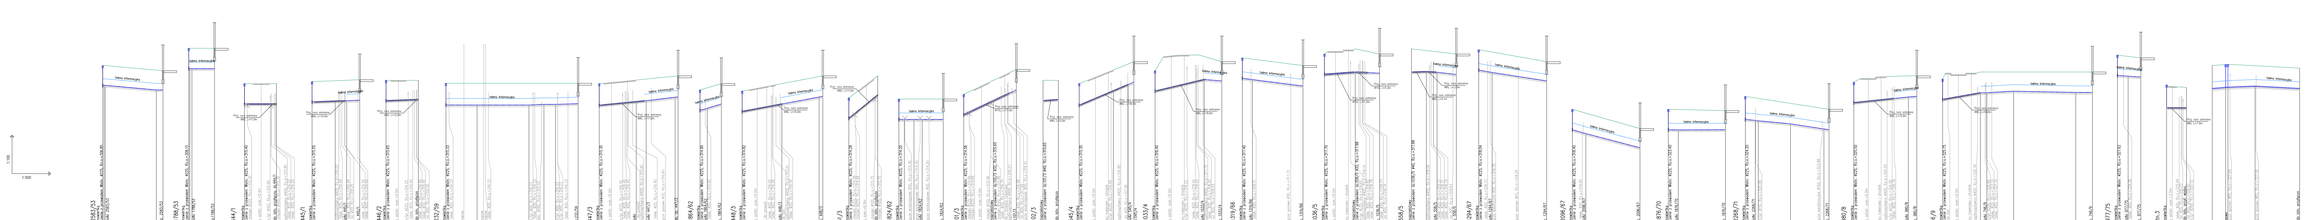
1:100
1:500
OZNACZENIE PROFILU:
POZIOM PORÓWNAWCZY:
RZĘDNA TERENU ISTN.
RZĘDNA OSI RUROCIĄGU
ZAGŁĘBIENIE OSI RUROCIĄGU
SPADKI, DŁUGOŚCI
ŚREDNICA, MATERIAŁ
ODLEGŁOŚCI
HEKTOMETRY
Rura PE100 DN2mm L=214,9m
Rura PE100 DN32mm L=51,3m
Rura PE100 DN32mm L=30,6m
Rura PE100 DN32mm L=31,3m
Rura PE100 DN32mm L=25,9m
Rura PE100 DN32mm L=23,5m
Rura PE100 DN32mm L=26,4m
Rura PE100 DN32mm L=26,3m
Rura PE100 DN32mm L=32,5m
Rura PE100 DN32mm L=24,5m
Rura PE100 DN32mm L=58,2m
Rura PE100 RC SDR11 DN63mm L=33,9m
Rura PE100 DN32mm L=24,2m
Rura PE100 DN32mm L=17,3m
Rura PE100 DN32mm L=17,3m
Rura PE100 DN32mm L=17,3