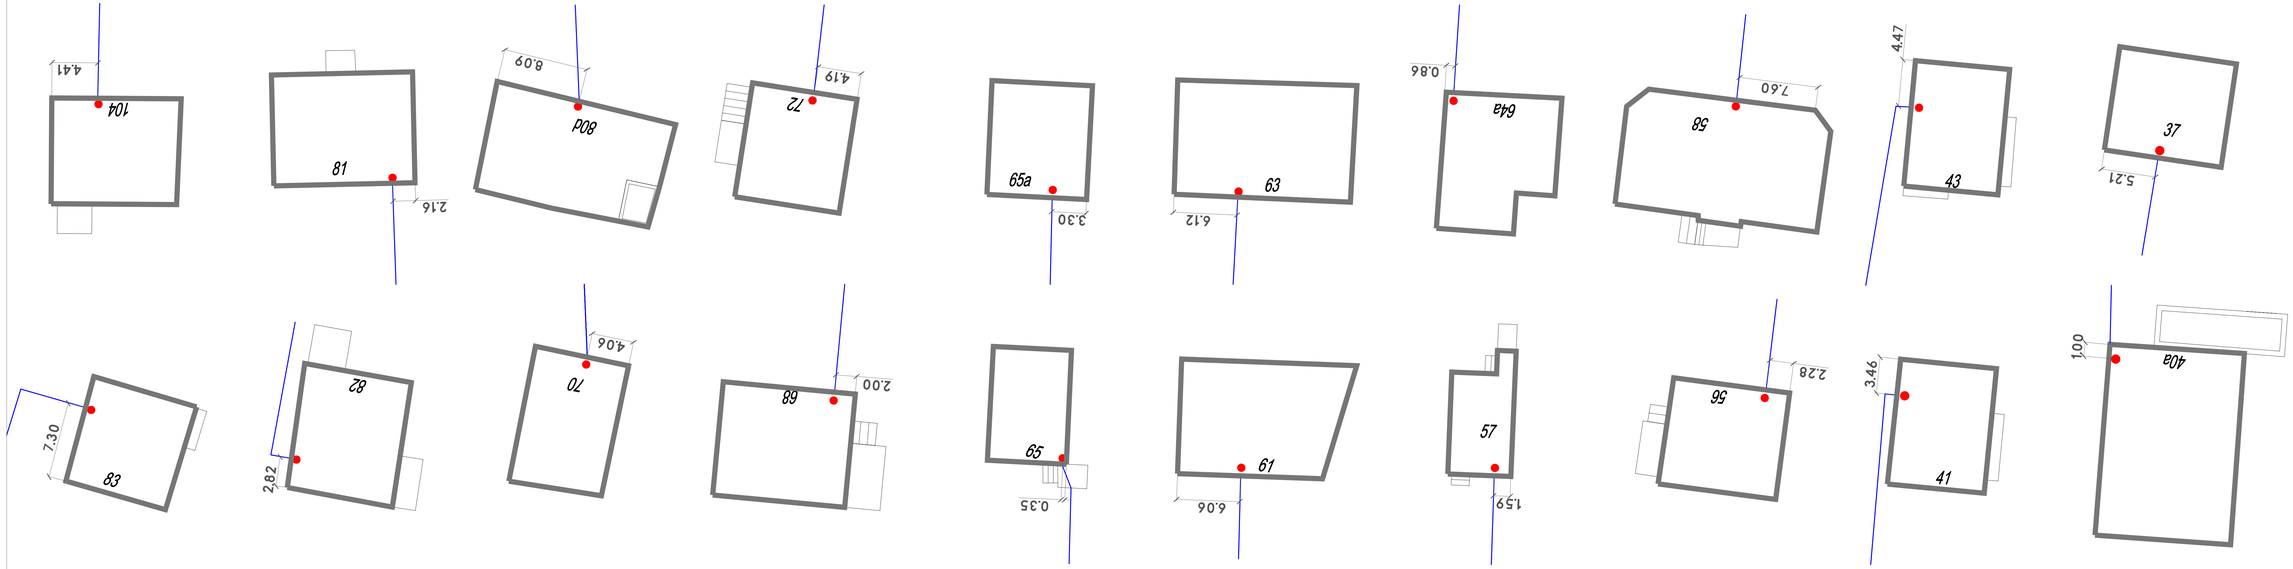

● docelowa lokalizacja węzła wodomierzowego

—— przyłącze wody przewidziane do wymiany

38 numer budynku

ML DESIGN BIURO INŻYNIERSKIE

ul. Jagiellońska 19
43-430 Skoczów Małe
tel./fax 033 435 89 98
tel. kom. 502 302 916, 602 346 420
e-mail: biuro@ml-design.pl,
www.ml-design.pl

Nazwa zadania

Budowa sieci wodociągowej wraz z odejściami i odgałęzieniami do nieruchomości w rejonie ulicy Paszczyńskiej w Mikołowie (na odcinku od skrzyżowania z ul. Bandurskiego do DW 928)

Adres obiektu budowlanego:
Ulica Paszczyńskiej w Mikołowie od skrzyżowania z ul. Bandurskiego do DW 928

Nazwa rysunku	Rzuty przyziemi budynków z docelową lokalizacją węzłów wodomierzowych
Inwestor	Zakład Inżynierii Miejskiej SP. z o.o. ul.Księżowa 4, 43-190 Mikołów
Projektant branża instalacyjna	mgr inż. Jarosław Sikora uprawnienia w ROZGRANICZENIU bez ograniczenia w zakresie sieci, instalacji i urządzeń cieplnych, wentylacyjnych, gazowych, wodociągowych i kanalizacyjnych
Sprawdzający branża instalacyjna	mgr inż. Mariola Sikora uprawnienia w ROZGRANICZENIU bez ograniczenia w zakresie sieci, instalacji i urządzeń cieplnych, wentylacyjnych, gazowych, wodociągowych i kanalizacyjnych

branża	data opracowania	skala rysunku	numer rysunku
sanitarna	07.2020 rok	1:200	12