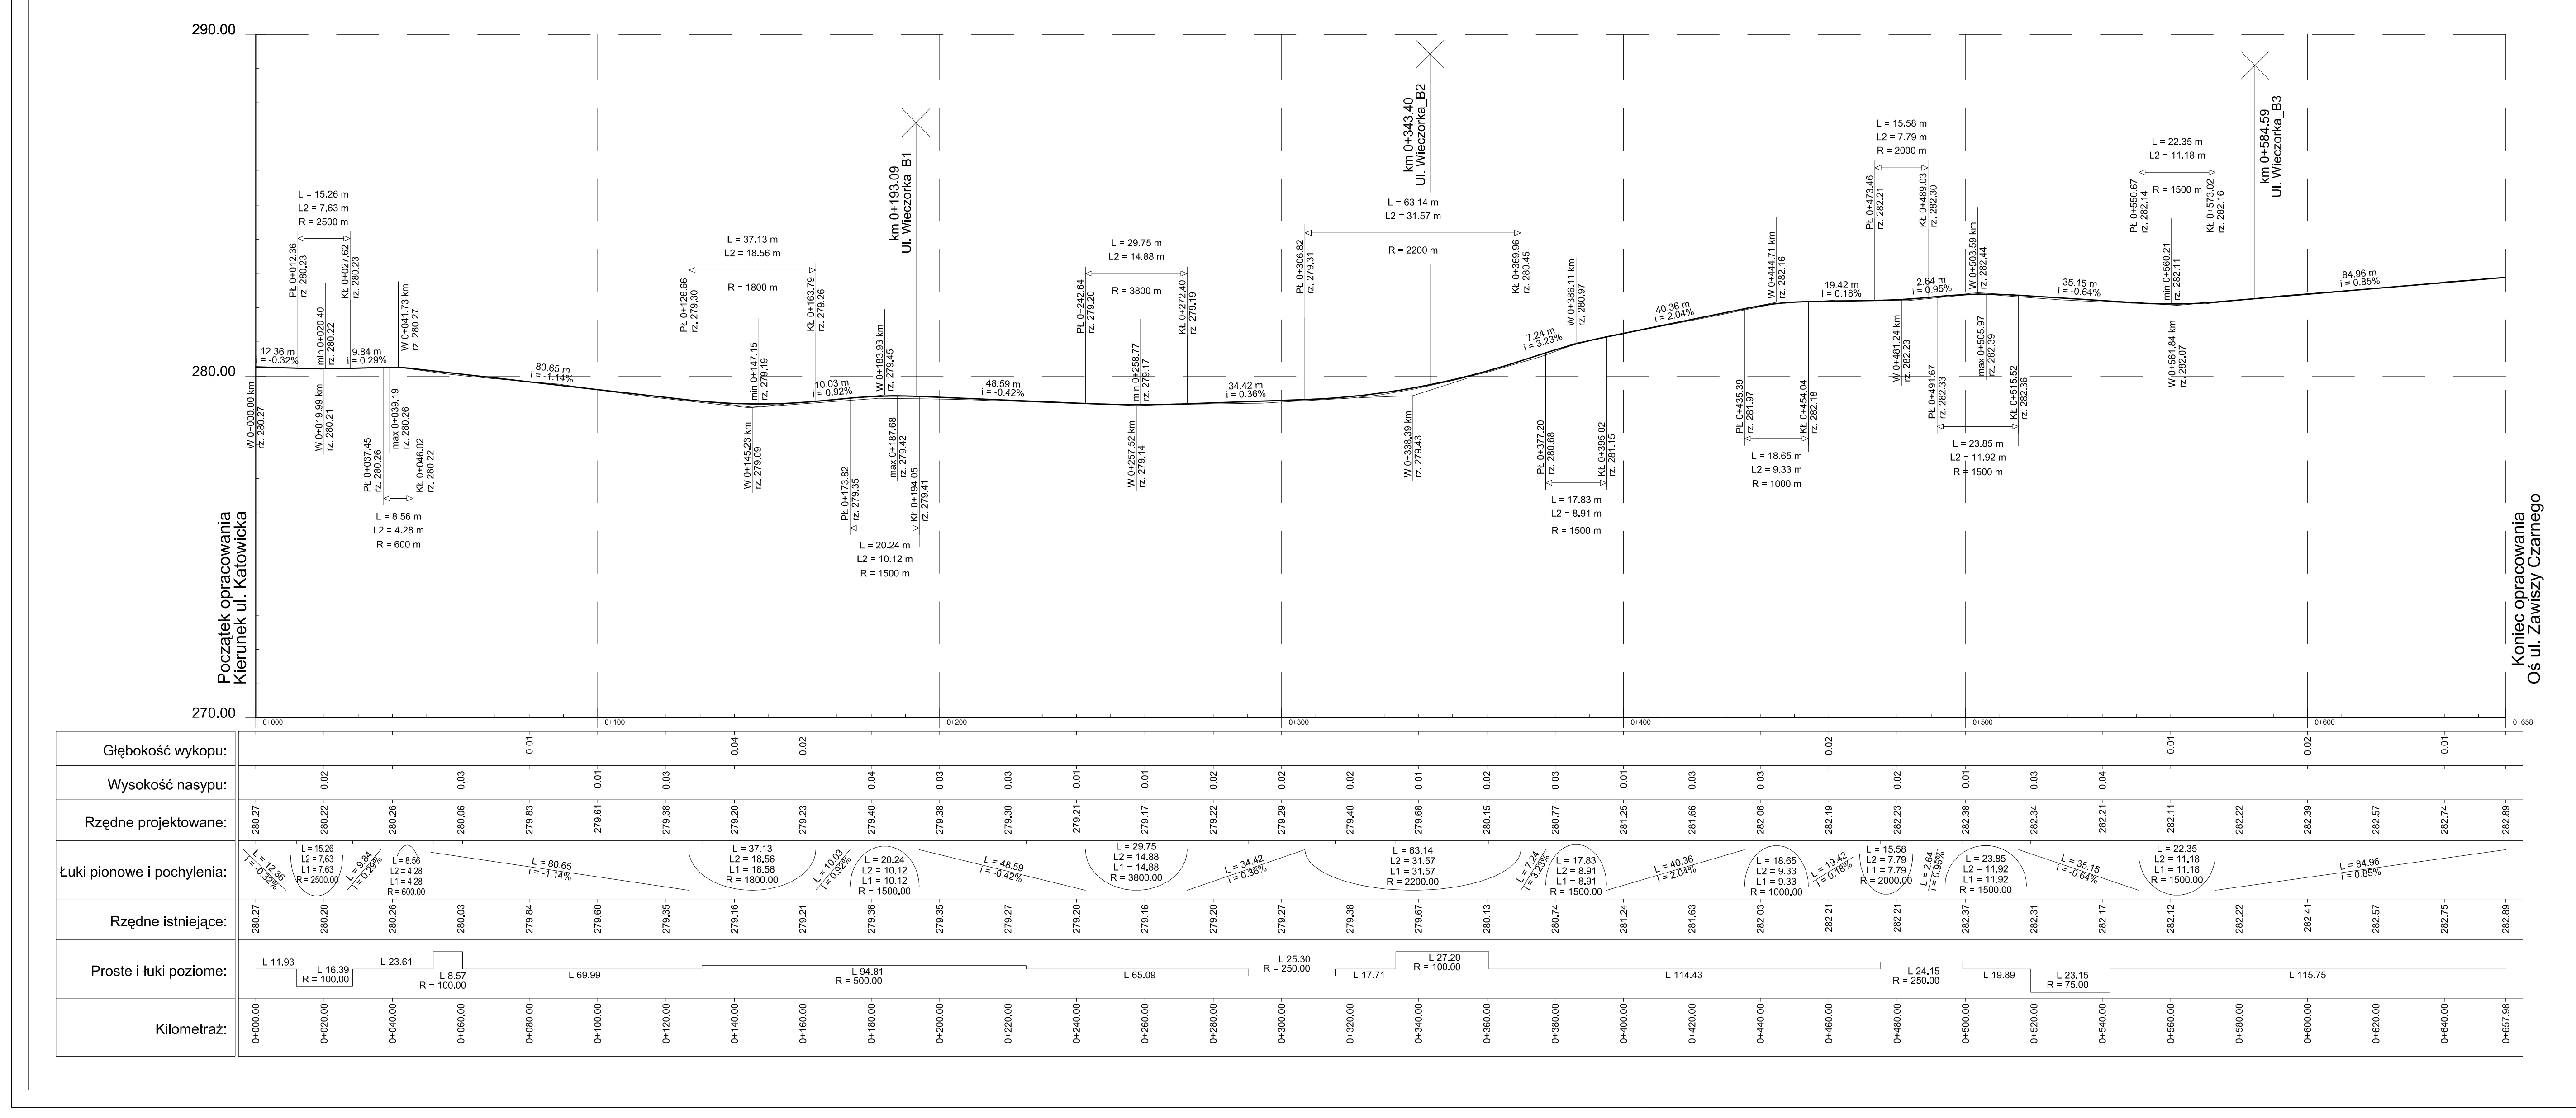

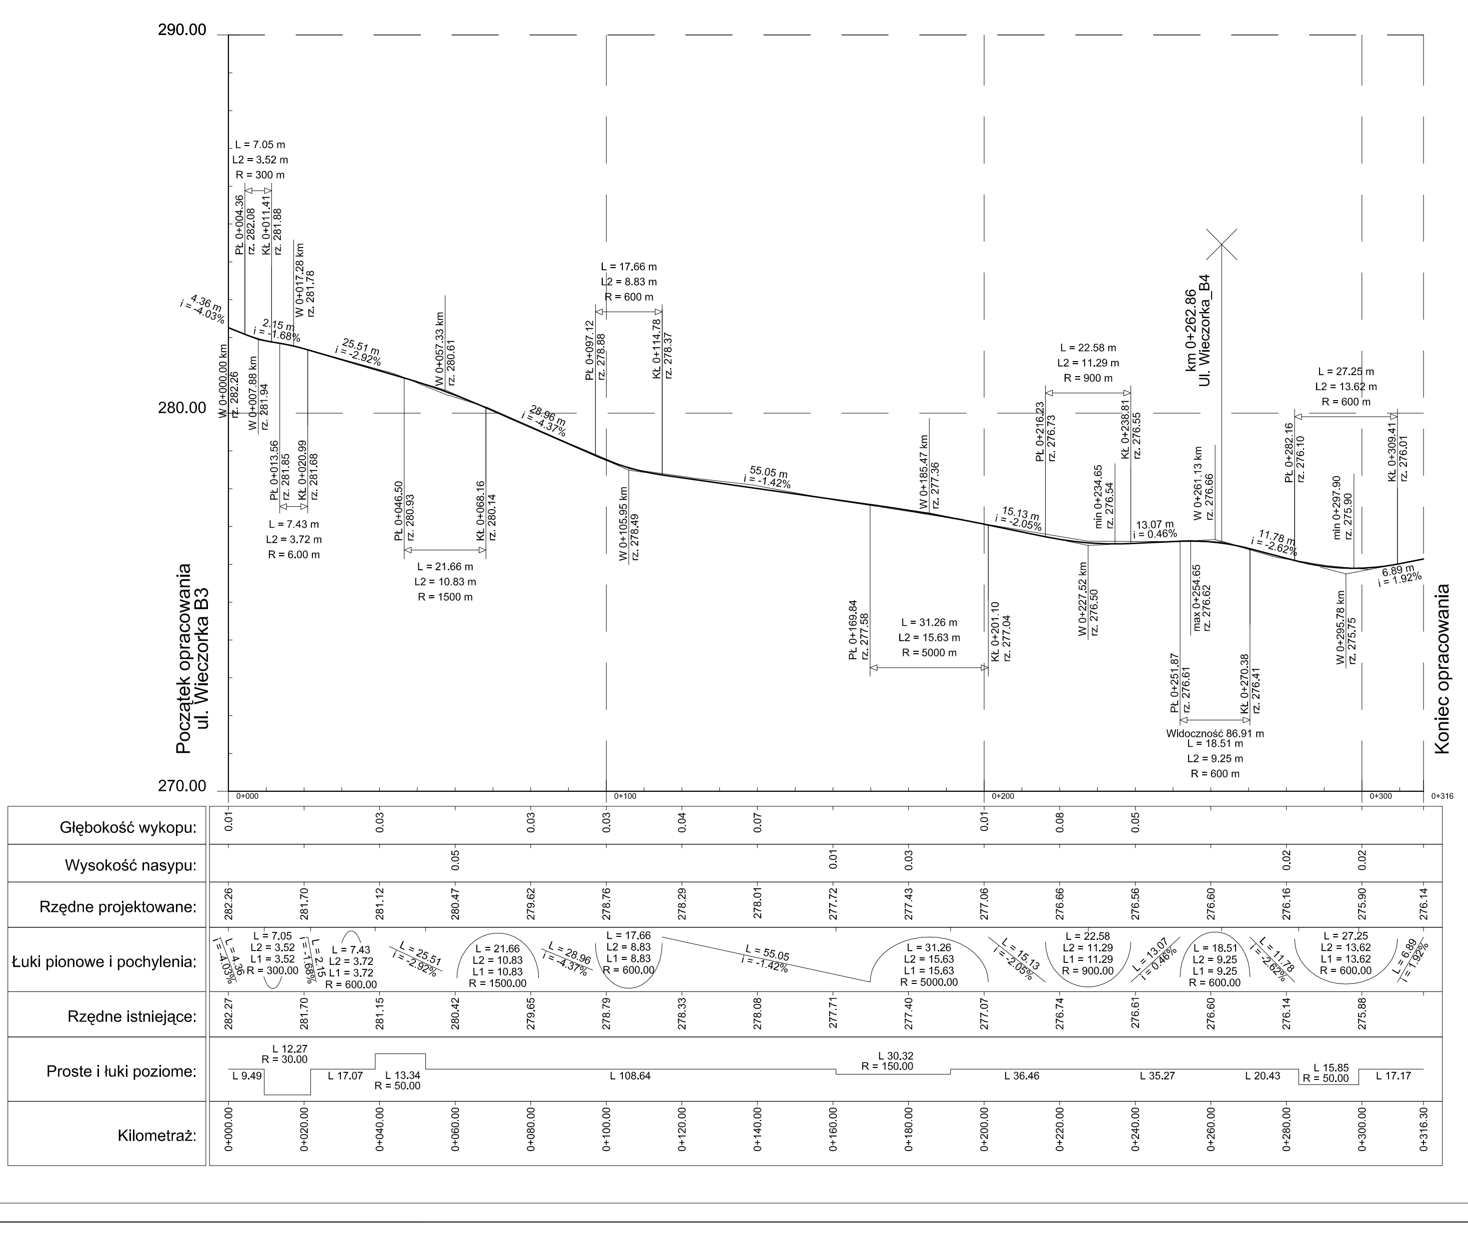

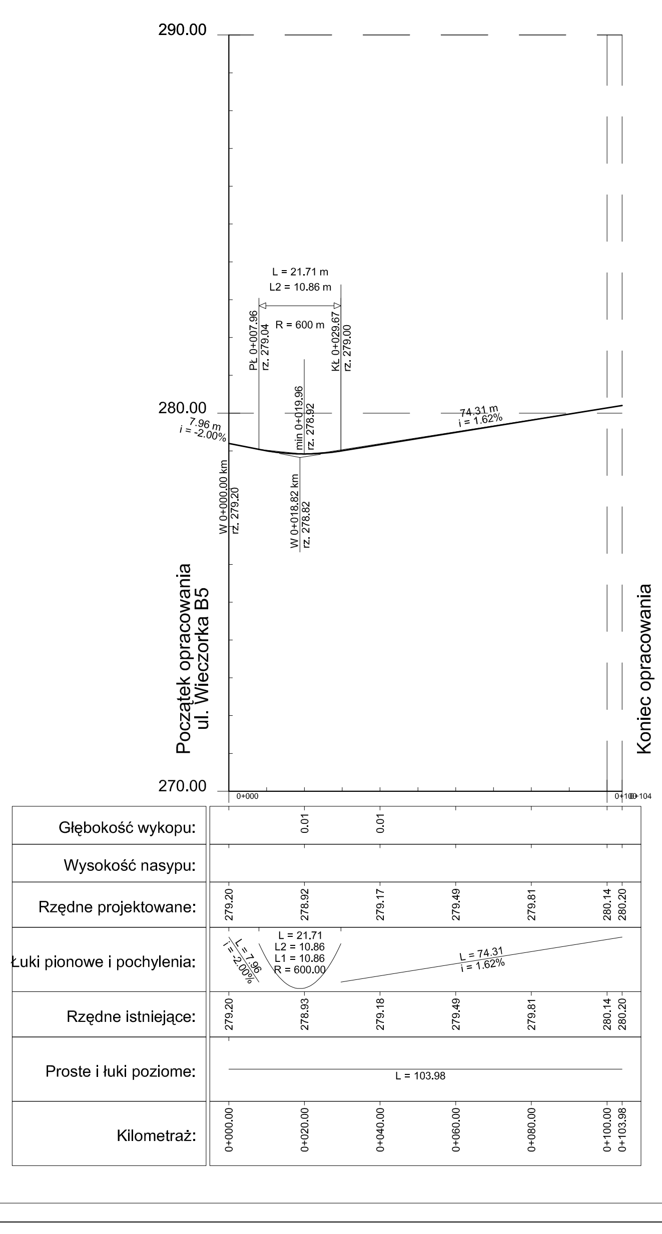

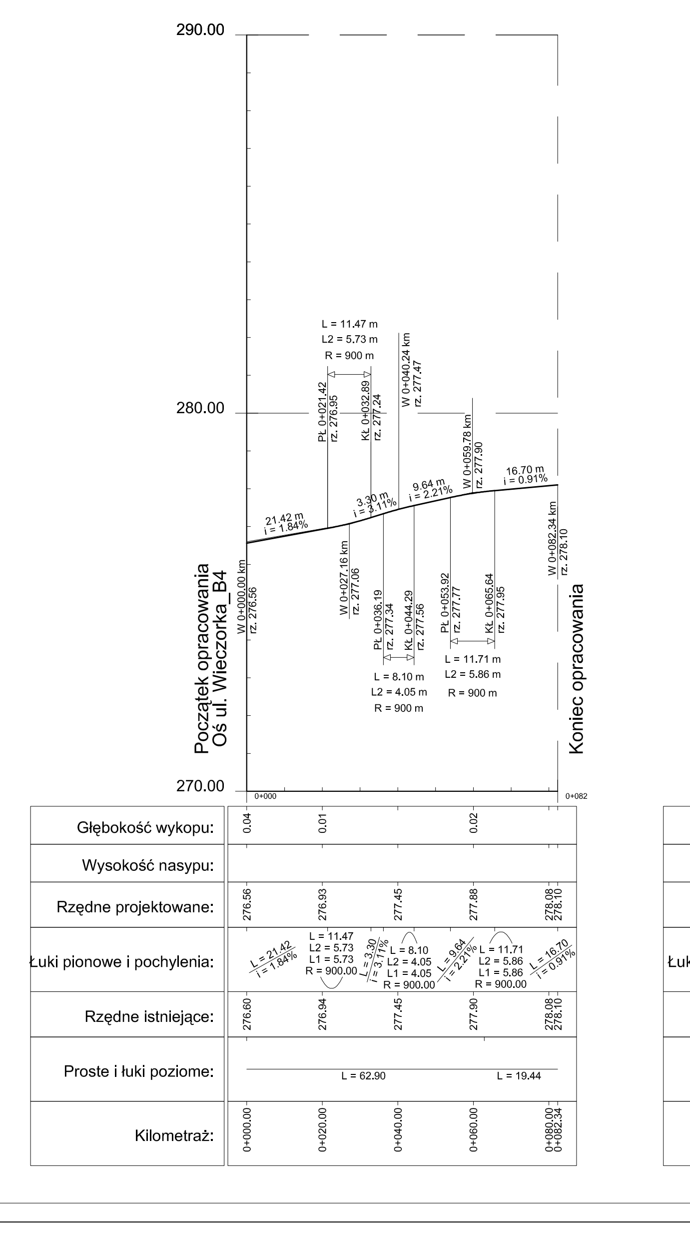

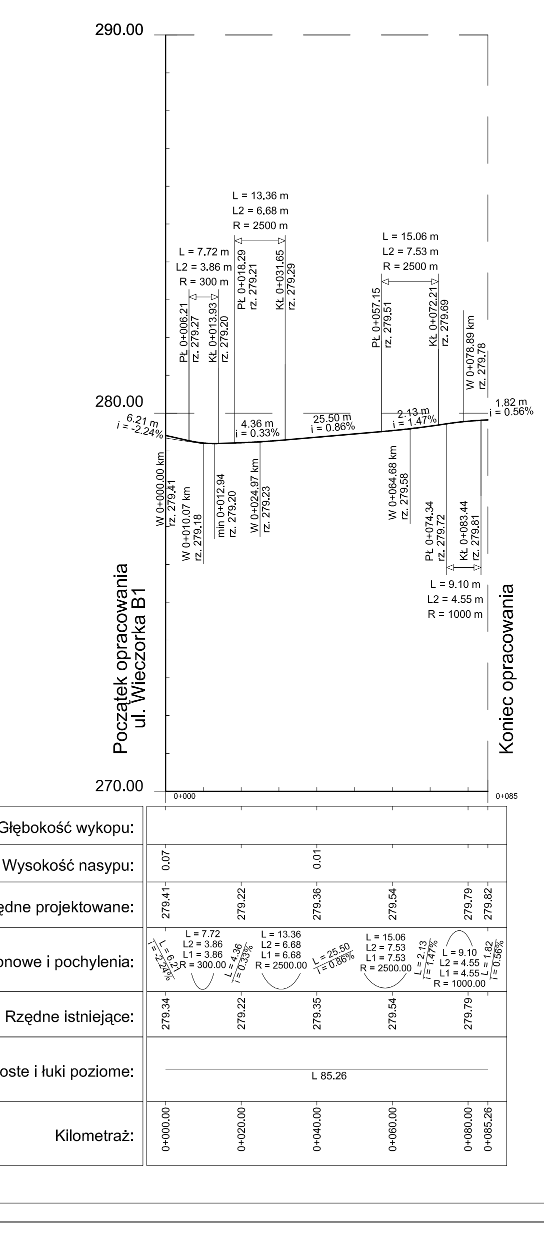

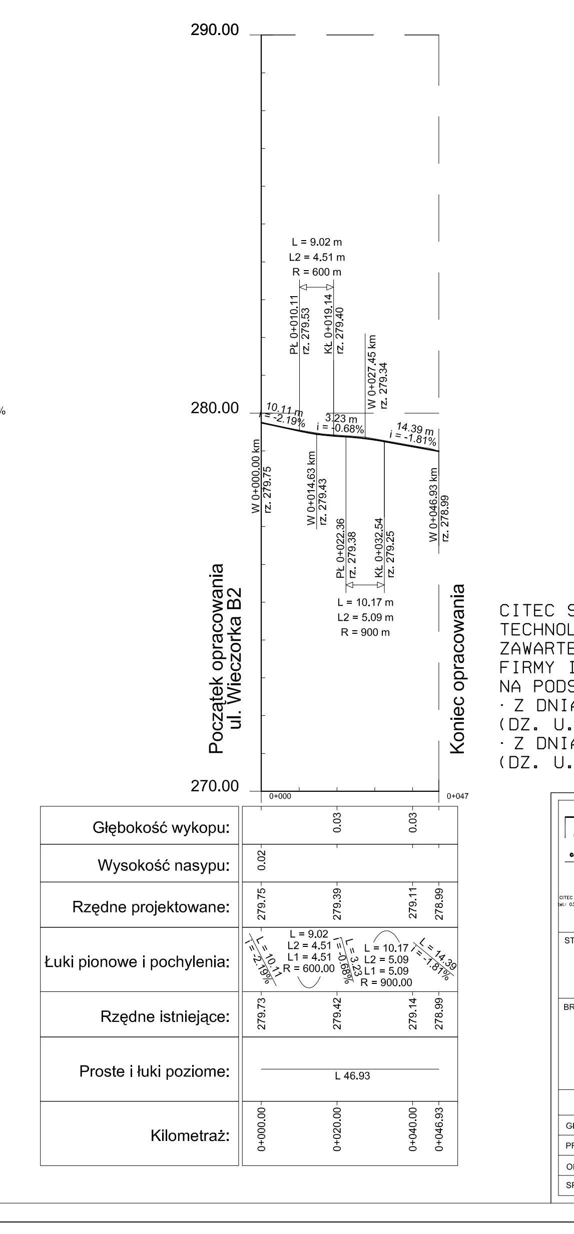

CITEC S.A. OŚWIADCZA, IŻ INFORMACJE TECHNICZNE,
TECHNOLOGICZNE I ORGANIZACYJNE
ZAWARTE W NINIEJSZEJ DOKUMENTACJI STANOWIĄ TAJEMNICĘ
FIRMY I PODLEGAJĄ OCHRONIE
NA PODSTAWIE USTAW:
· Z DNIA 16.04.93 O ZWALCZANIU NIEUCZCIWEJ KONKURENCJI
(DZ. U. NR 47 POZ. 211)
· Z DNIA 04.02.94 O PRAWIE AUTORSKIM I PRAWACH POKREWNYCH
(DZ. U. NR 24 POZ. 83)

CITEC S.A. ul. Dulęby 5, 40-833 Katowice
tel.: 032 358 88 88, fax: 032 358 88 00
E-mail: office@citec.com.pl

Götzelmann + Partner GmbH
Friolzheimerstraße 3, 70499 Stuttgart
tel. +49 711 25 707 0, fax +49 711 25 707 57
E-mail: info@goetzelmann-partner.de

NAZWA PROJEKTU	Zapewnienie prawidłowej gospodarki wodno-ściekowej miasta Mikołów dla obszaru dzielnicy Kamionka
INWESTOR	Zakład Inżynierii Miejskiej Sp.z o.o. 43-190 Mikołów ul. Kolejowa 4
NUMER RYSUNKU	592-01/01186 W/K-5dr-10
STADIUM	PW
TEMAT LUB OBIEKT	Rozbudowa kanalizacji sanitarnej w dzielnicy Kamionka Przebudowa sieci wodociągowej w dzielnicy Kamionka
NUMER KOLEJNY	20
BRANŻA	drogowa
TYTUŁ RYSUNKÓW	Profil ul. Wieczorka ETAP IV
SKALA	1:100/500
FORMAT	-

	Imię i NAZWISKO	NR UPR.	DATA	PODPIS
GŁ. PROJEKTANT	mgr inż. Izabela HUDAK WINKLER	SLK/0840/POOS/05	listopad 2008	
PROJEKTOWAŁ	inż. Wojciech JĘDRYS	SLK/0455/POOD/04	listopad 2008	
OPRACOWAŁ	inż. Wojciech JĘDRYS	SLK/0455/POOD/04	listopad 2008	
SPRAWDZIŁ	mgr inż. Sebastian GAJEK	AG.II.4/ZO/7131-2/238/02	listopad 2008	