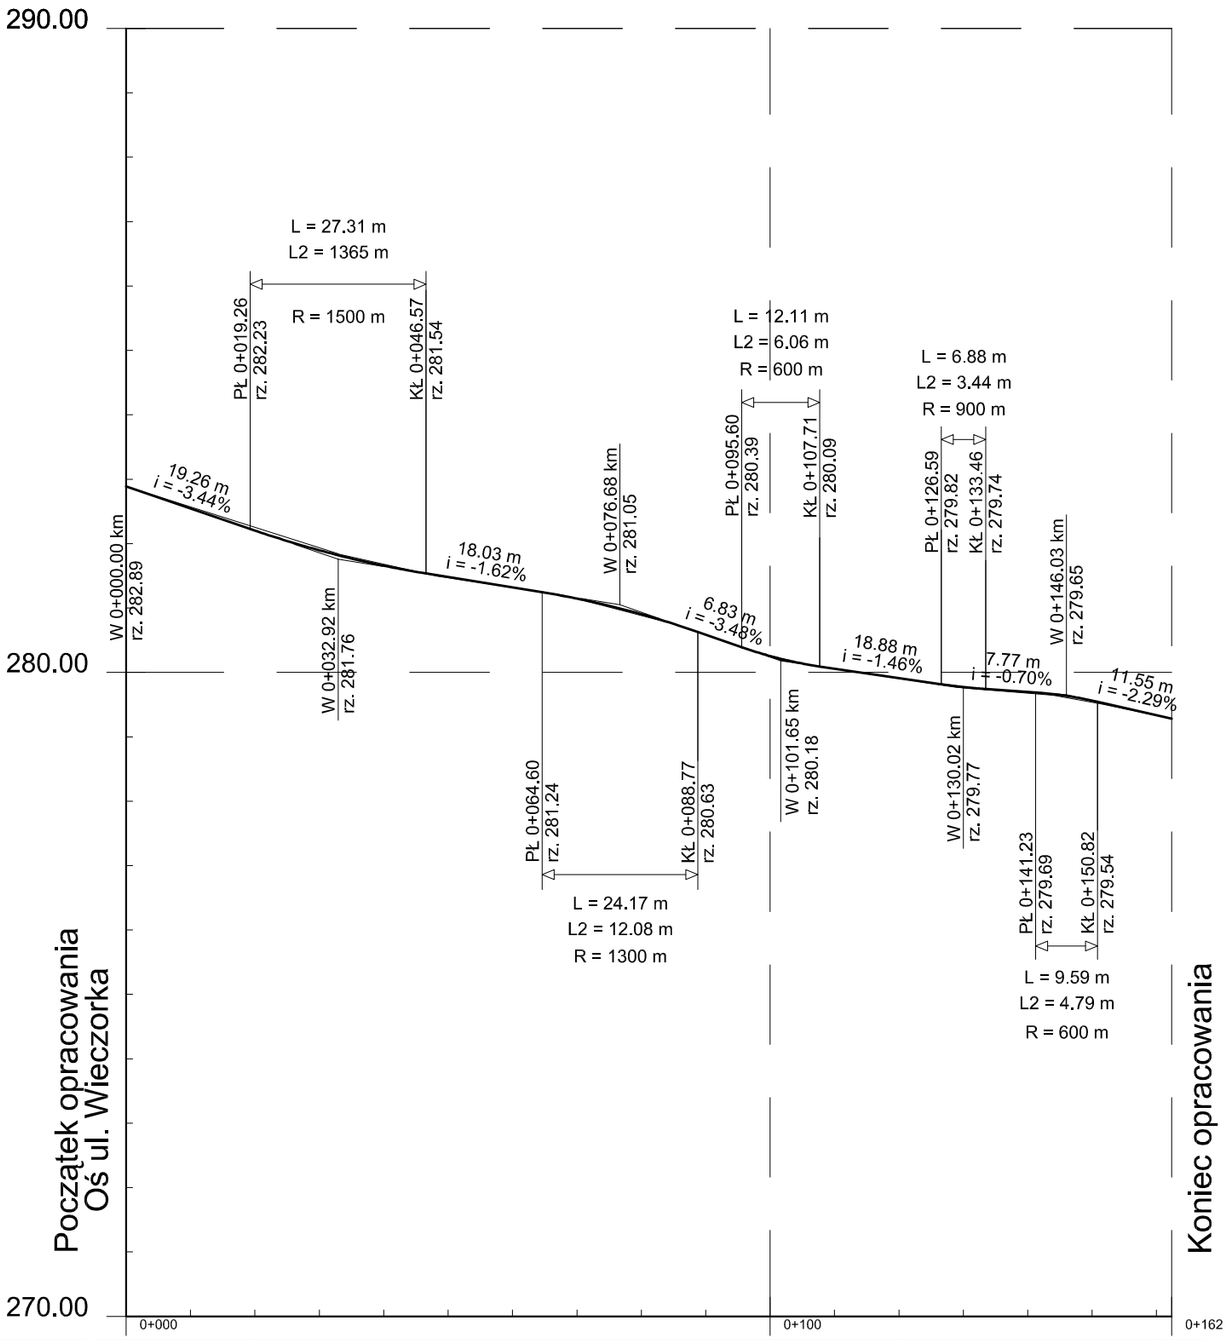

Głębokość wykopu:		0.01	0.02						
Wysokość nasypu:				0.02			0.03	0.01	
Rzędne projektowane:	282.89	282.20	281.66	281.32	280.90	280.25	279.91	279.70	279.33 279.28
Łuki pionowe i pochylenia:	L = 19.26 i = -3.44%	L = 27.31 L2 = 13.65 L1 = 13.65 R = 1500.00	L = 18.03 i = -1.62%	L = 24.17 L2 = 12.08 L1 = 12.08 R = 1300.00	L = 6.83 i = -3.48%	L = 12.11 L2 = 6.06 L1 = 6.06 R = 600.00	L = 18.88 i = -1.46%	L = 6.88 L2 = 3.44 L1 = 3.44 R = 900.00	L = 7.77 i = -0.70%	L = 9.59 L2 = 4.79 L1 = 4.79 R = 600.00	L = 11.55 i = -2.29%
Rzędne istniejące:	282.89	282.21	281.68	281.32	280.88	280.25	279.91	279.67	279.32 279.28
Proste i łuki poziome:	L 162.37								
Kilometraż:	0+000.00	0+020.00	0+040.00	0+060.00	0+080.00	0+100.00	0+120.00	0+140.00	0+160.00 0+162.37

CITEC S.A. OŚWIADCZA, Iż INFORMACJE TECHNICZNE, TECHNOLOGICZNE I ORGANIZACYJNE ZAWARTE W NINIEJSZEJ DOKUMENTACJI STANOWIą TAJEMNICę FIRMY I PODLEGAJą OCHRONIE NA PODSTAWIE USTAW:
· Z DNIA 16.04.93 O ZWALCZANIU NIEUCZCIWEJ KONKURENCJI (DZ. U. NR 47 POZ. 211)
· Z DNIA 04.02.94 O PRAWIE AUTORSKIM I PRAWACH POKREWNYCH (DZ. U. NR 24 POZ. 83)

CITEC S.A. ul. Dudy 5, 40-833 Katowice
tel.: 032 358 88 88, fax: 032 358 88 00
E-mail: office@citec.com.pl

Götzelmann + Partner GmbH
Friolzheimerstraße 3, 70499 Stuttgart
tel. +49 711 25 707 0, fax +49 711 25 707 57
E-mail: info@goetzelmann-partner.de

NAZWA PROJEKTU
Zapewnienie prawidłowej gospodarki wodno-ściekowej miasta Mikołów dla obszaru dzielnicy Kamionka

INWESTOR
Zakład Inżynierii Miejskiej Sp.z o.o.
43-190 Mikołów
ul. Kolejowa 4

NUMER RYSUNKU
592-01/01186
W/K-5dr-18

STADIUM: PW

TEMAT LUB OBIEKT
Rozbudowa kanalizacji sanitarnej w dzielnicy Kamionka
Przebudowa sieci wodociągowej w dzielnicy Kamionka

NUMER KOLEJNY: 28

BRANŻA: drogowa

TYTUŁ RYSUNKÓW
Profil ul. Zawiszy Czarnego
ETAP VI

SKALA: 1:100/500

FORMAT: -

	Imię i NAZWISKO	NR UPR.	DATA	PODPIS
GŁ. PROJEKTANT	mgr inż. Izabela HUDAK WINKLER	SLK/0840/POOS/05	listopad 2008	
PROJEKTOWAŁ	inż. Wojciech JĘDRYS	SLK/0455/POOD/04	listopad 2008	
OPRACOWAŁ	inż. Wojciech JĘDRYS	SLK/0455/POOD/04	listopad 2008	
SPRAWDZIŁ	mgr inż. Sebastian GAJEK	AG.II.4/ZO/7131-2/238/02	listopad 2008	