


# ORIENTACJA

1:25000

STAROSTWO  
W MIKOŁOWIE  
ul. Zwirki i Wigury 137  
43-190

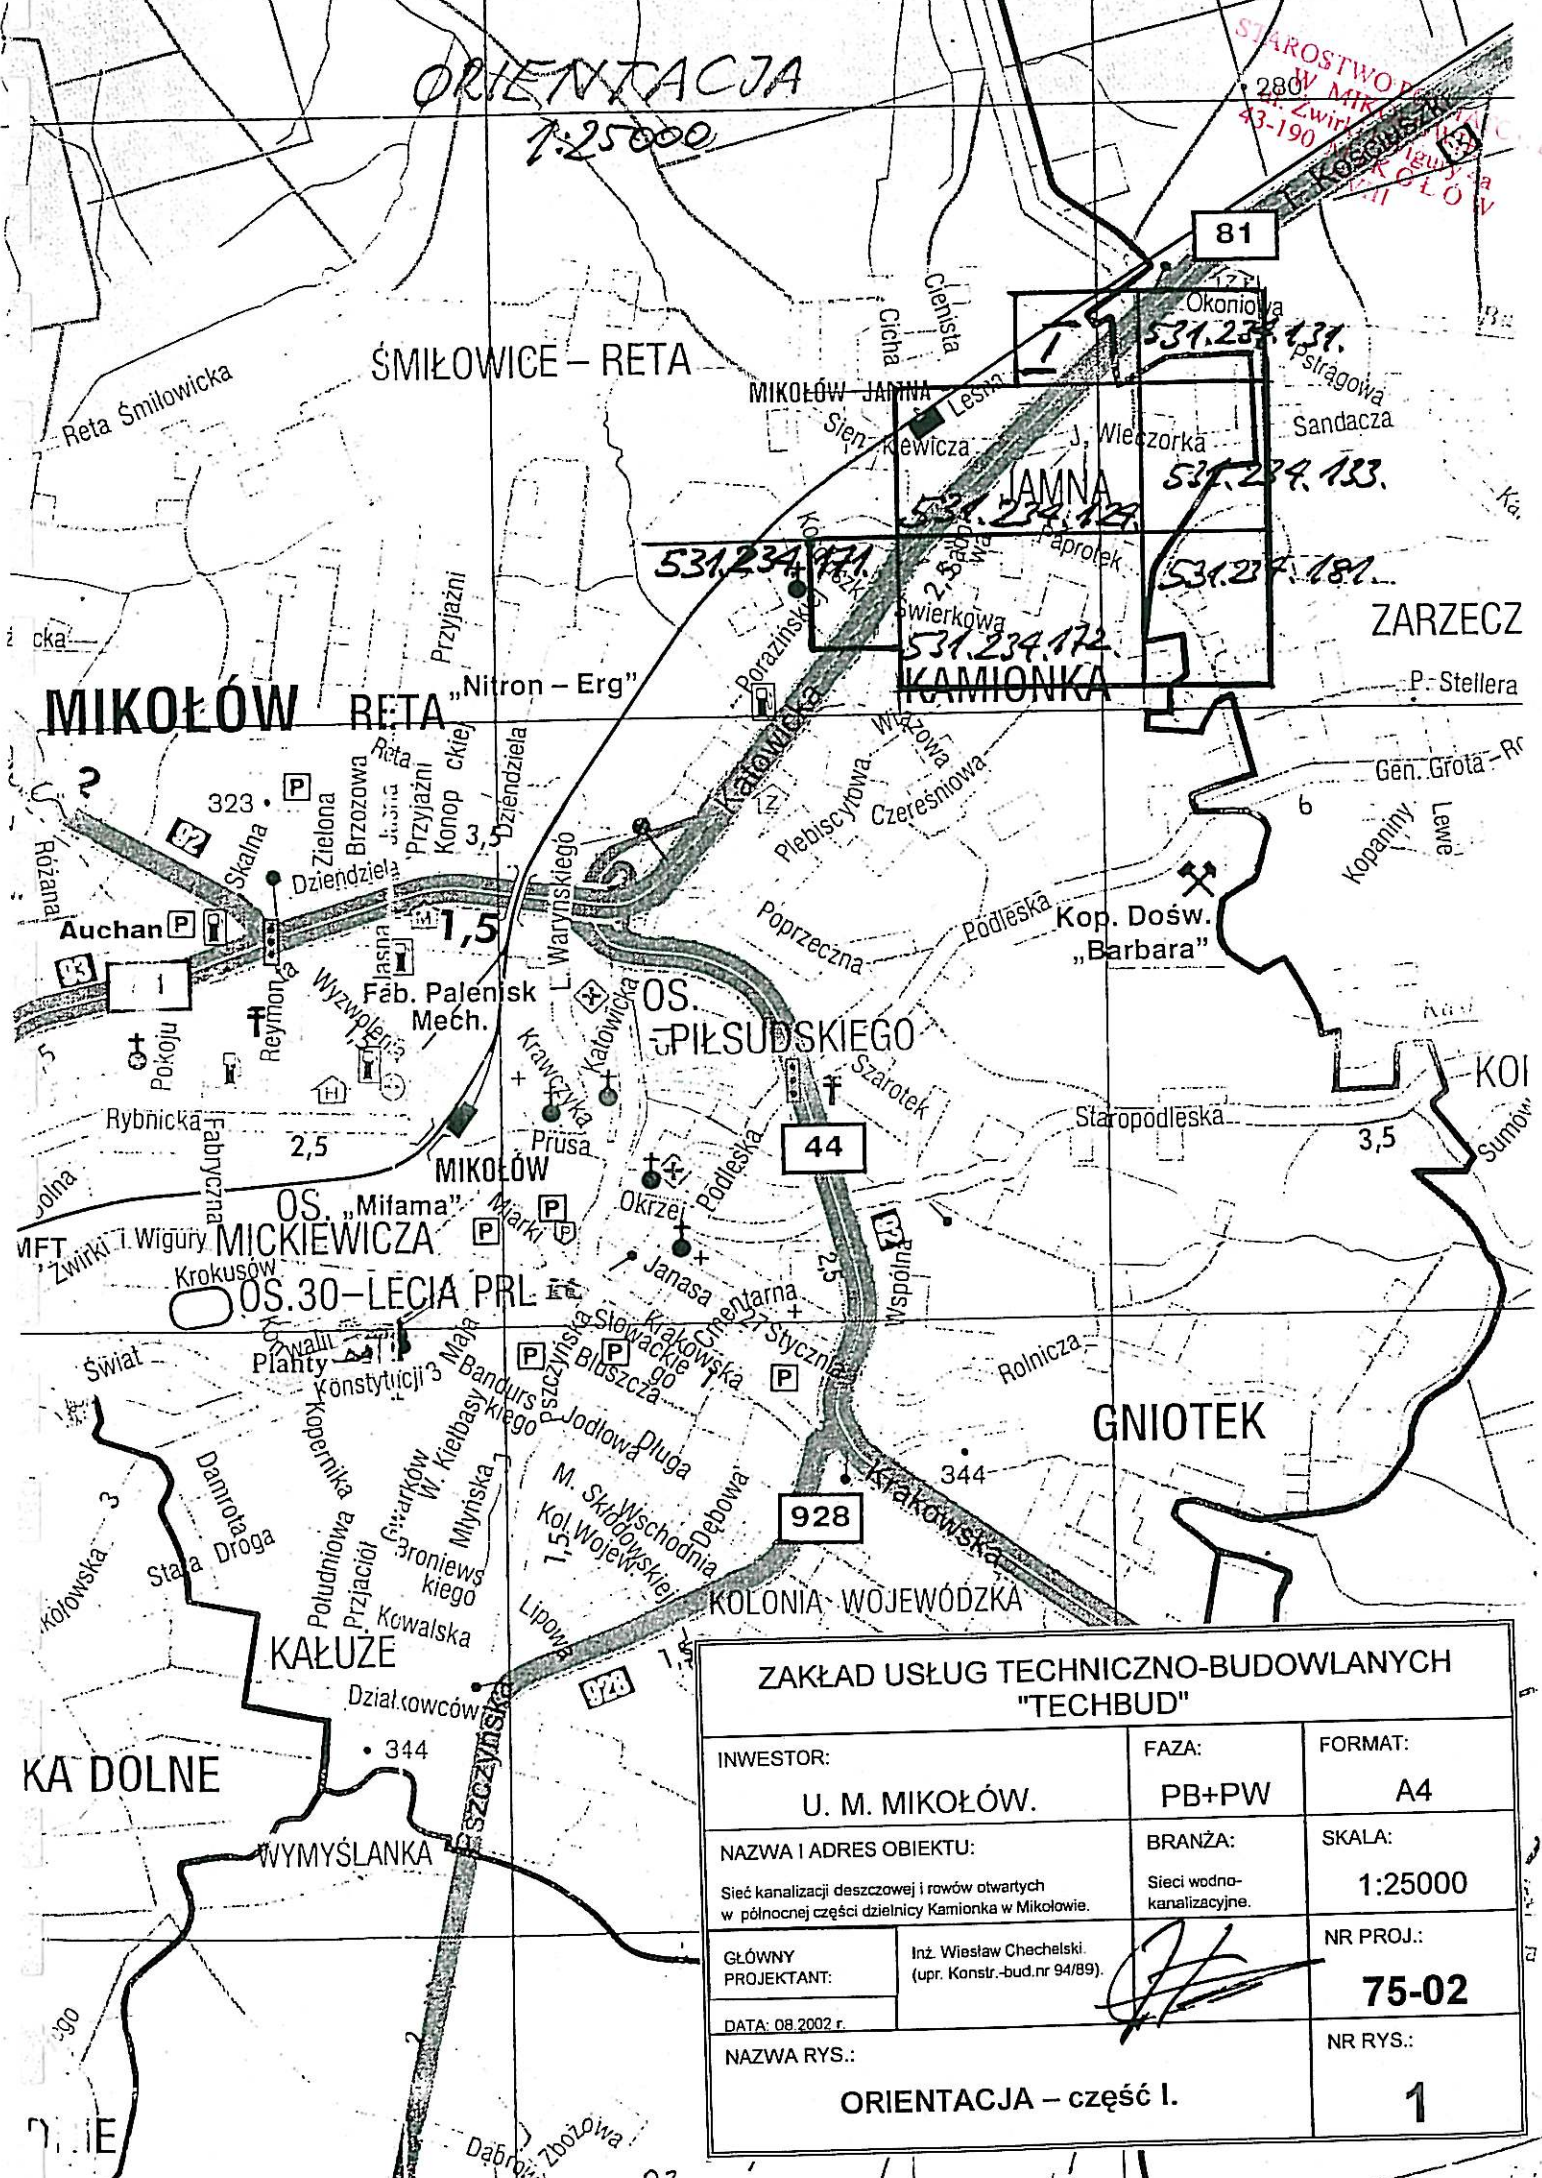

ZAKŁAD USŁUG TECHNICZNO-BUDOWLANYCH "TECHBUD"		
INWESTOR: U. M. MIKOŁÓW.	FAZA: PB+PW	FORMAT: A4
NAZWA I ADRES OBIEKTU: Sieć kanalizacji deszczowej i rowów otwartych w północnej części dzielnicy Kamionka w Mikołowie.	BRANŻA: Sieci wodno-kanalizacyjne.	SKALA: 1:25000
GŁÓWNY PROJEKTANT: Inż. Wiesław Chechelski. (upr. Konstr.-bud.nr 94/89).		NR PROJ.: <b>75-02</b>
DATA: 08.2002 r.		NR RYS.: <b>1</b>
NAZWA RYS.: <b>ORIENTACJA - część I.</b>		



ZAKŁAD USŁUG TECHNICZNO-BUDOWLANYCH "TECHBUD"		
INWESTOR: <b>U. M. MIKOŁÓW.</b>	FAZA: <b>PB+PW</b>	FORMAT: <b>A4</b>
NAZWA I ADRES OBIEKTU: Sieć kanalizacji deszczowej i rowów otwartych w północnej części dzielnicy Kamionka w Mikołowie.	BRANŻA: Sieci wodno-kanalizacyjne.	SKALA: <b>1:10000</b>
GLÓWNY PROJEKTANT: Inż. Wiesław Chechelski. (upr. Konsir.-bud.nr 94/89).		NR PROJ.: <b>75-02</b>
DATA: 08 2002 r.		NR RYS.: <b>1.01</b>
NAZWA RYS.: <b>ORIENTACJA – część II.</b>		

24