
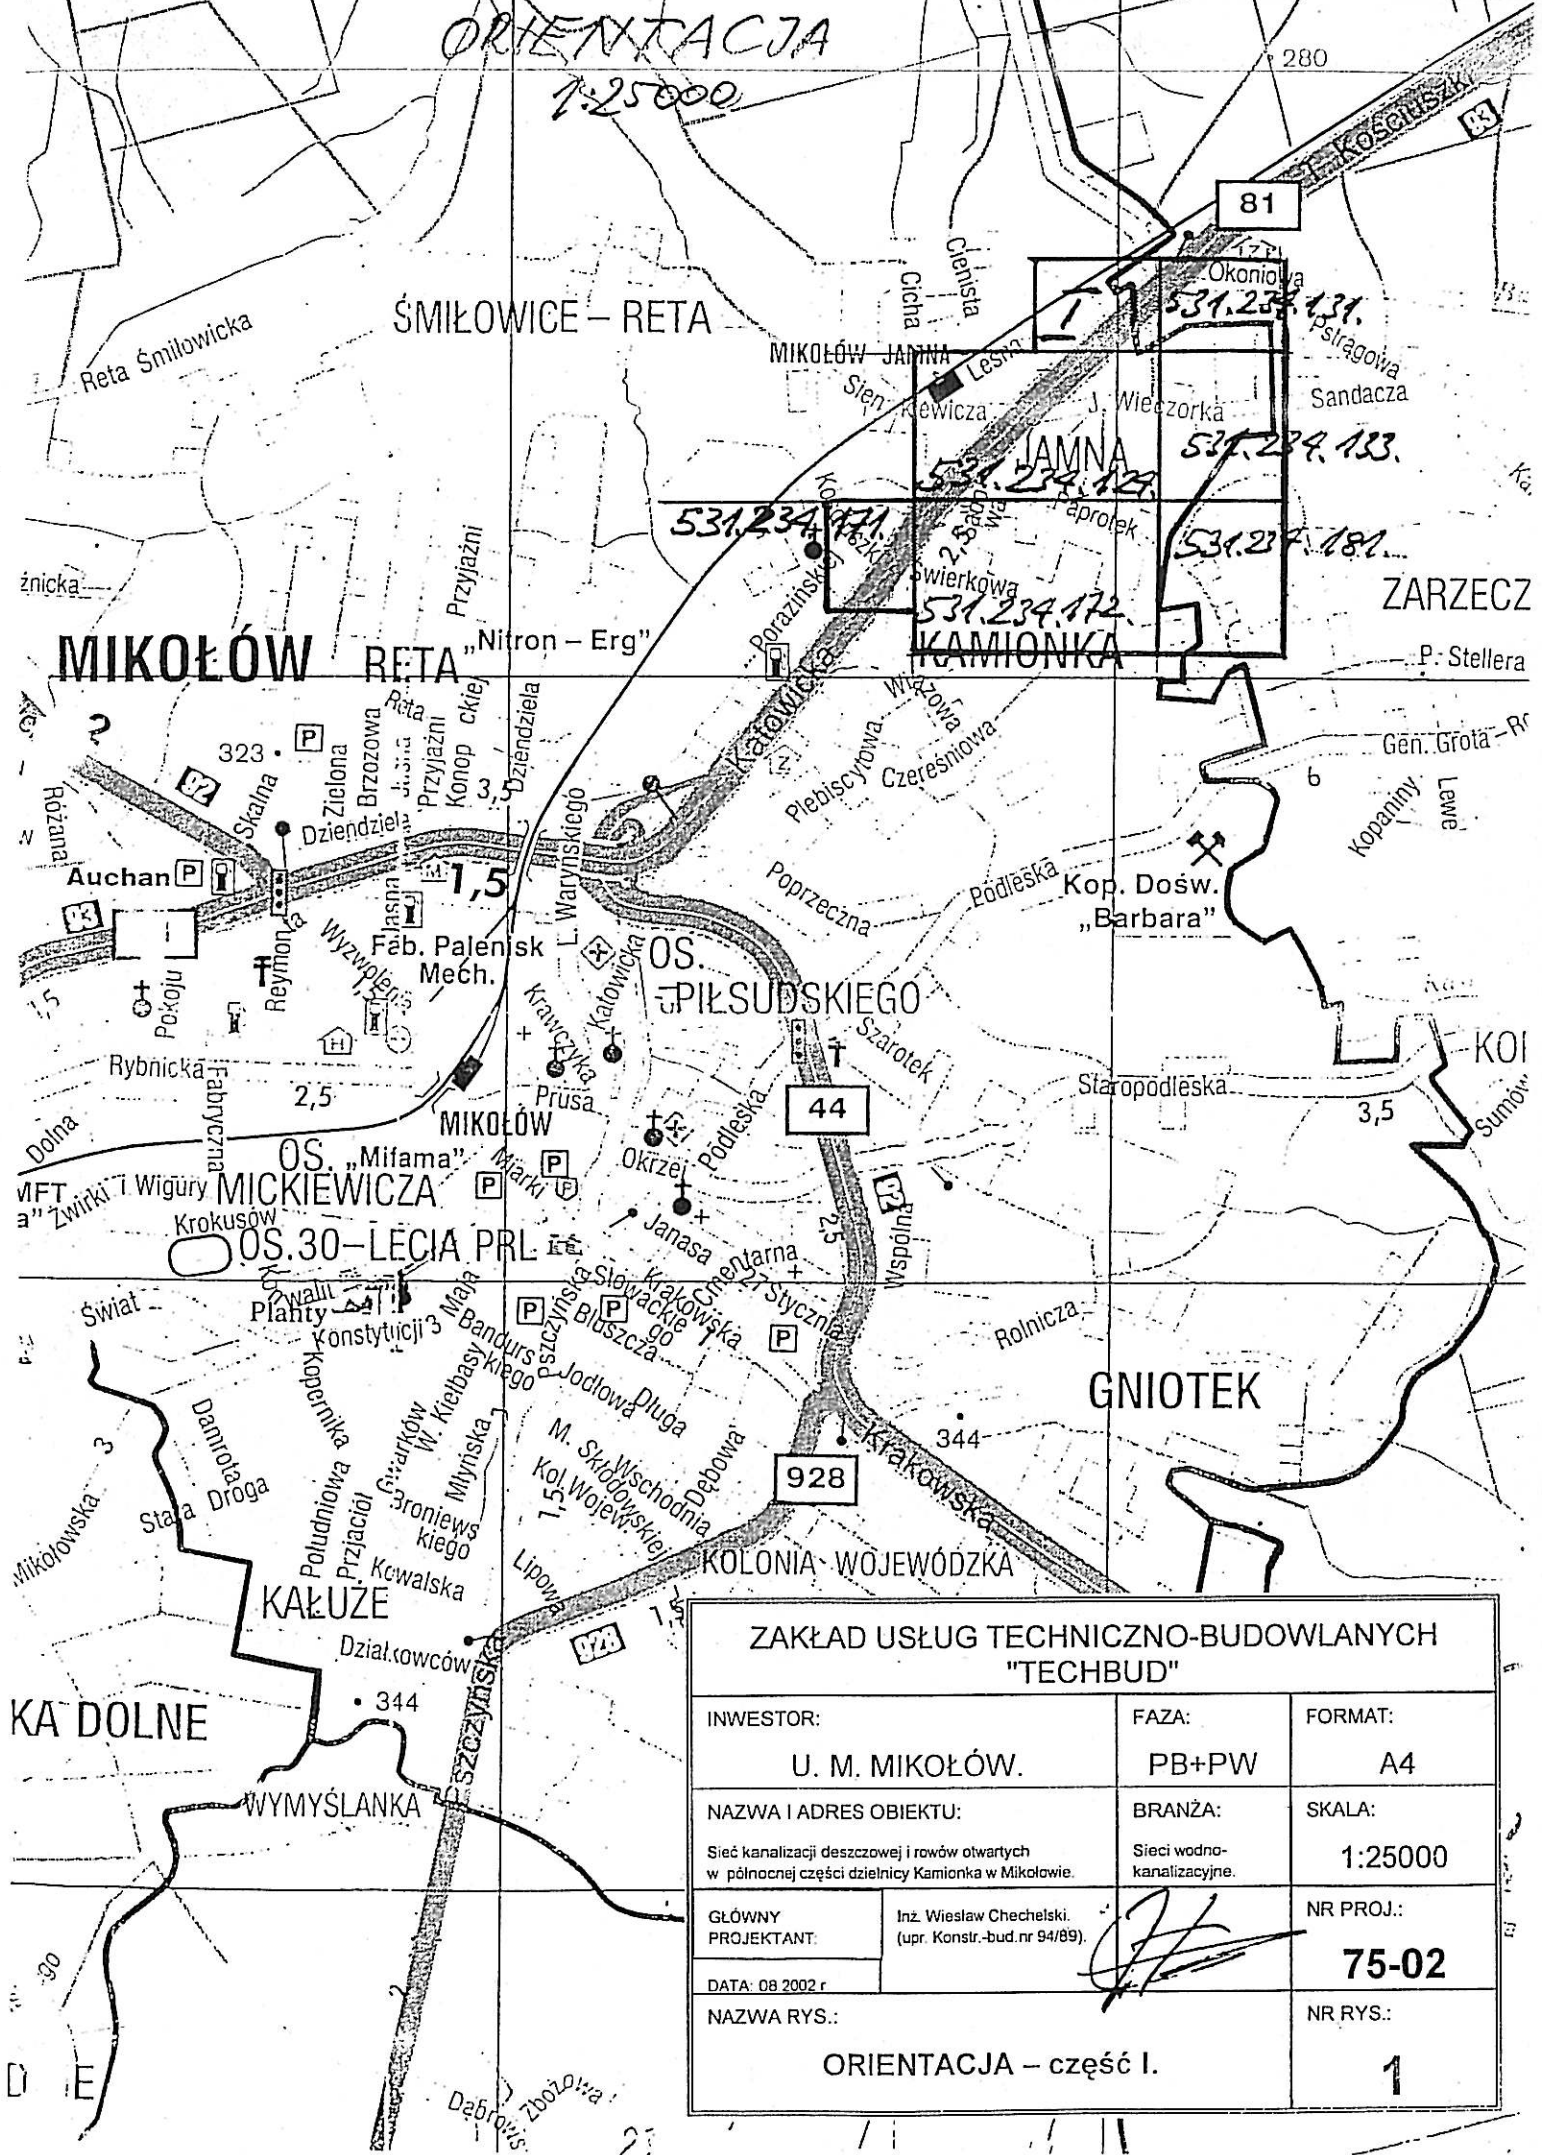



# ORIENTACJA

1:25000

280

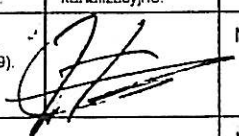

ZAKŁAD USŁUG TECHNICZNO-BUDOWLANYCH "TECHBUD"		
INWESTOR:	FAZA:	FORMAT:
U. M. MIKOŁÓW.	PB+PW	A4
NAZWA I ADRES OBIEKTU:	BRANŻA:	SKALA:
Sieć kanalizacji deszczowej i rowów otwartych w północnej części dzielnicy Kamionka w Mikołowie.	Sieci wodno-kanalizacyjne.	1:25000
GLÓWNY PROJEKTANT:		NR PROJ.:
Inż. Wiesław Chechelski. (upr. Konstr.-bud.nr 94/89).		<b>75-02</b>
DATA: 08 2002 r		NR RYS.:
NAZWA RYS.:		<b>1</b>
<b>ORIENTACJA – część I.</b>		

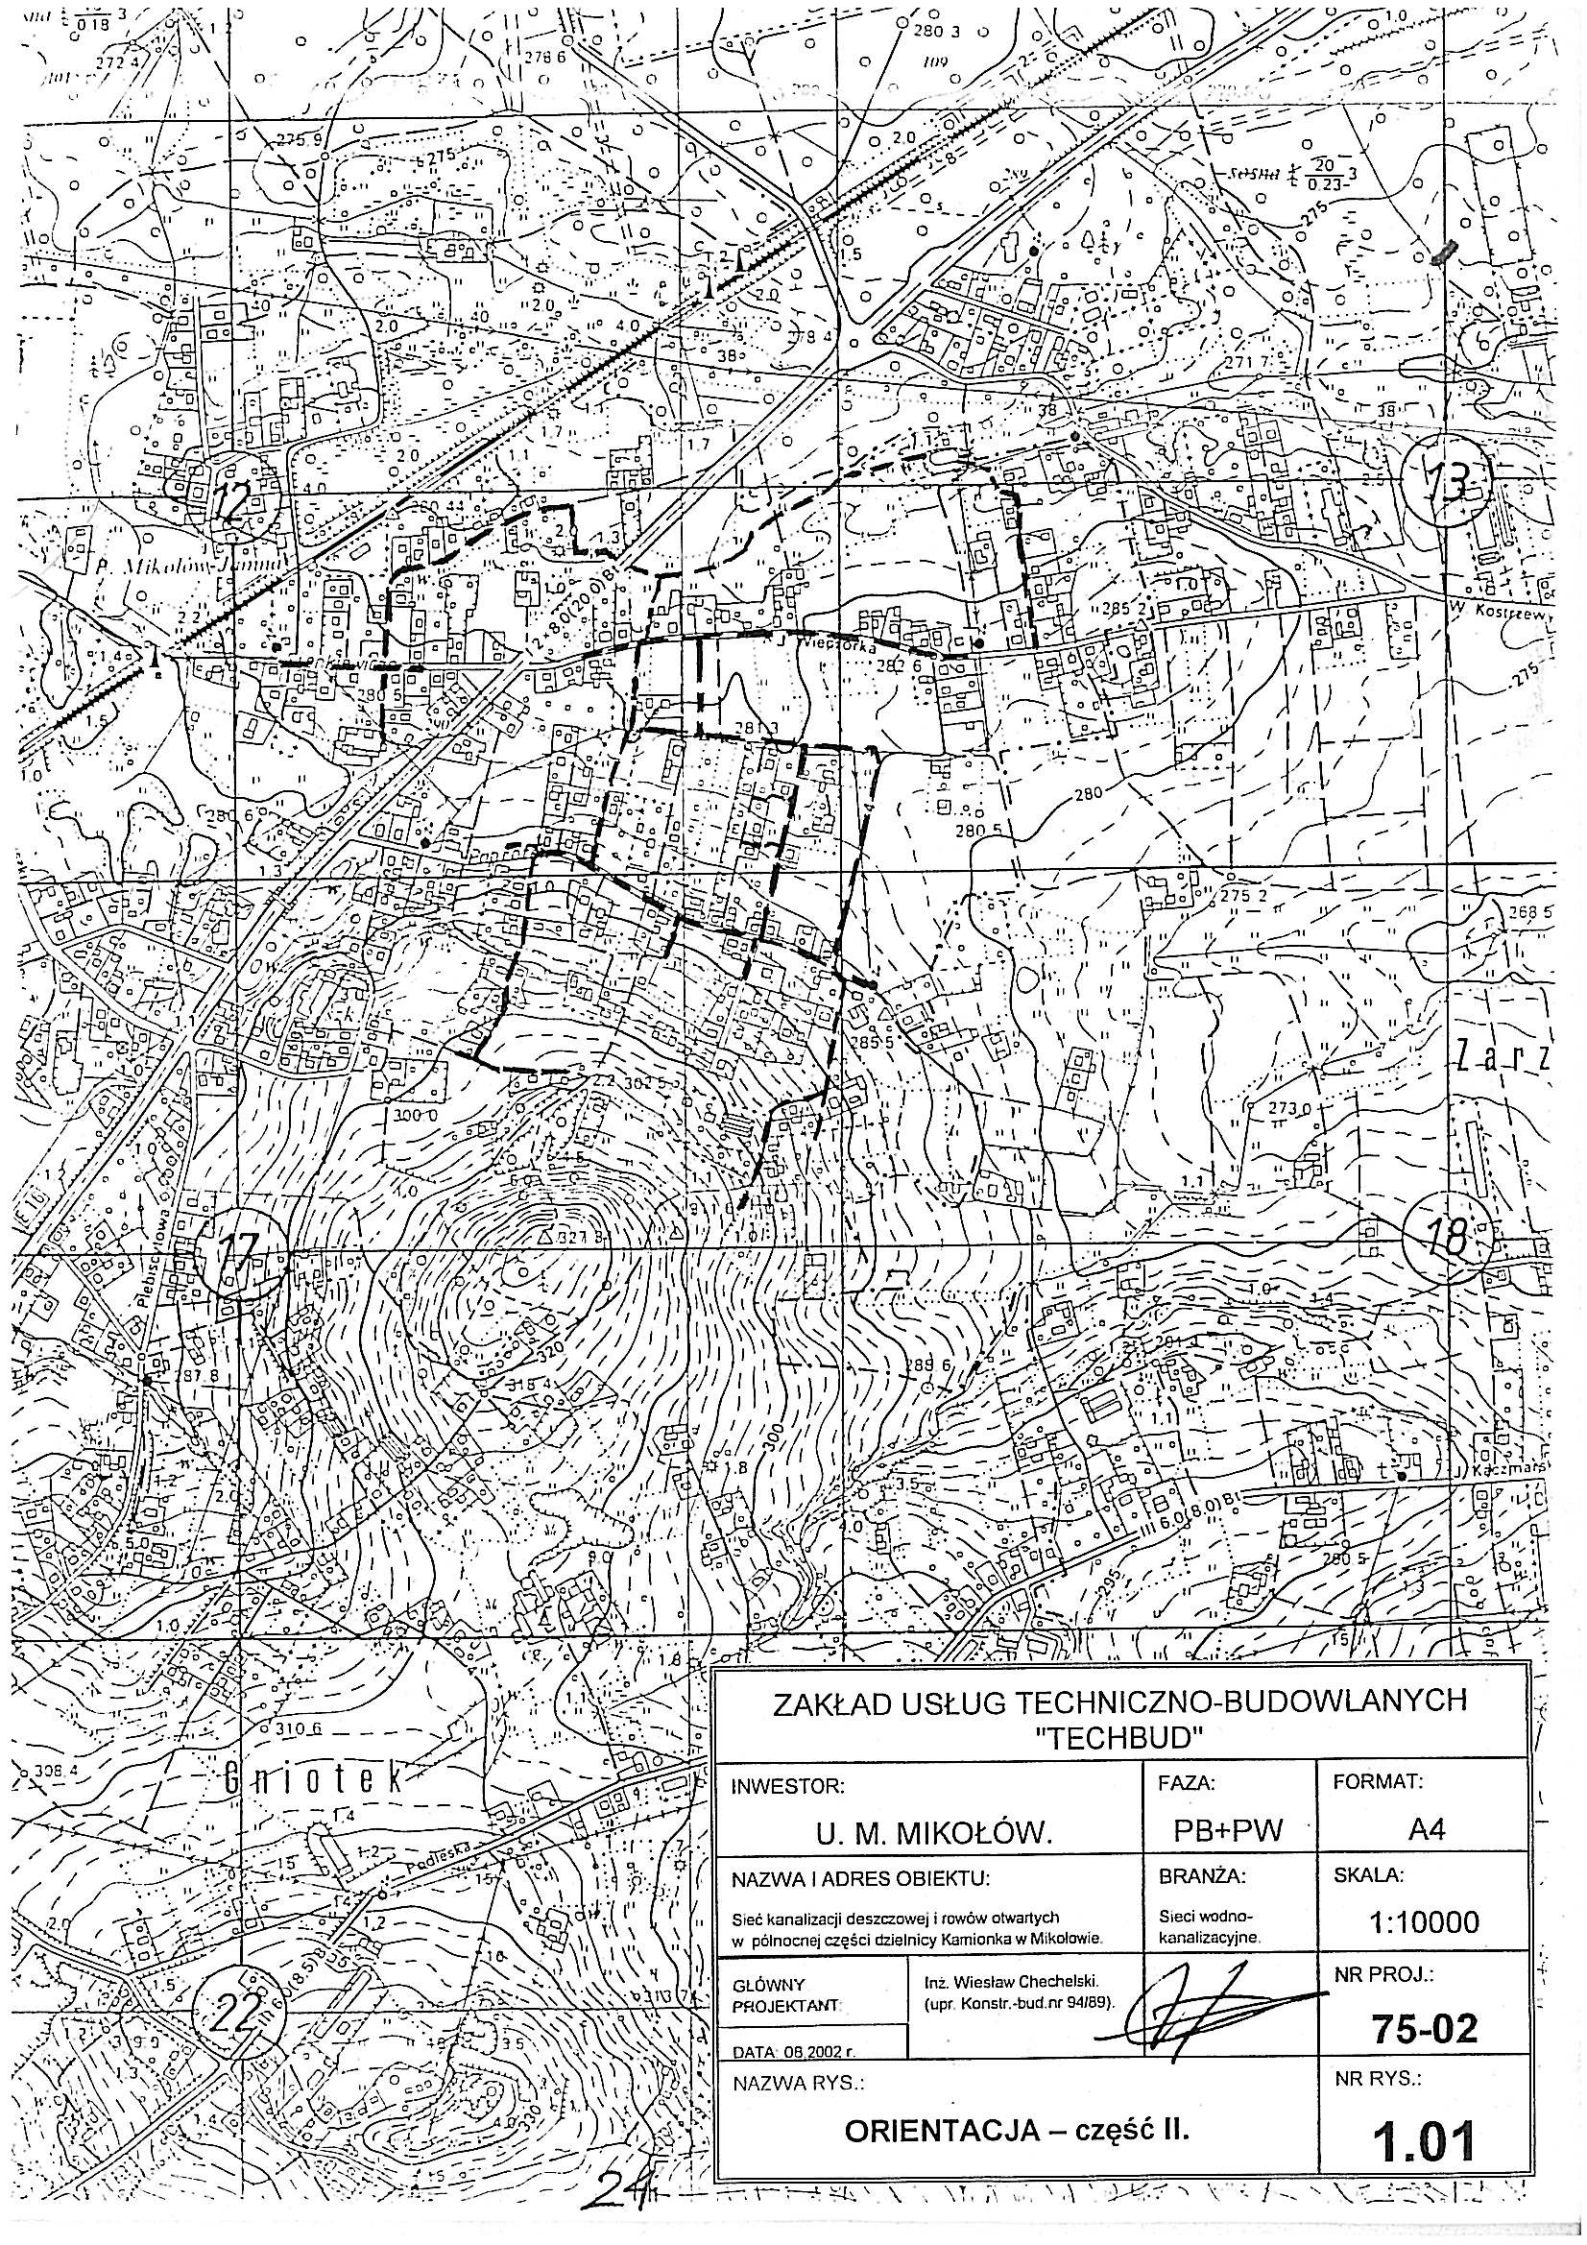

**ZAKŁAD USŁUG TECHNICZNO-BUDOWLANYCH  
"TECHBUD"**

INWESTOR: <b>U. M. MIKOŁÓW.</b>	FAZA: <b>PB+PW</b>	FORMAT: <b>A4</b>
NAZWA I ADRES OBIEKTU: Sieć kanalizacji deszczowej i rowów otwartych w północnej części dzielnicy Kamionka w Mikolowie.	BRANŻA: Sieci wodno-kanalizacyjne.	SKALA: <b>1:10000</b>
GLÓWNY PROJEKTANT:	Inż. Wiesław Chechelski. (upr. Konstr.-bud.nr 94/89).	NR PROJ.: <b>75-02</b>
DATA: 08.2002 r.		NR RYS.: <b>1.01</b>
NAZWA RYS.: <b>ORIENTACJA – część II.</b>		

24