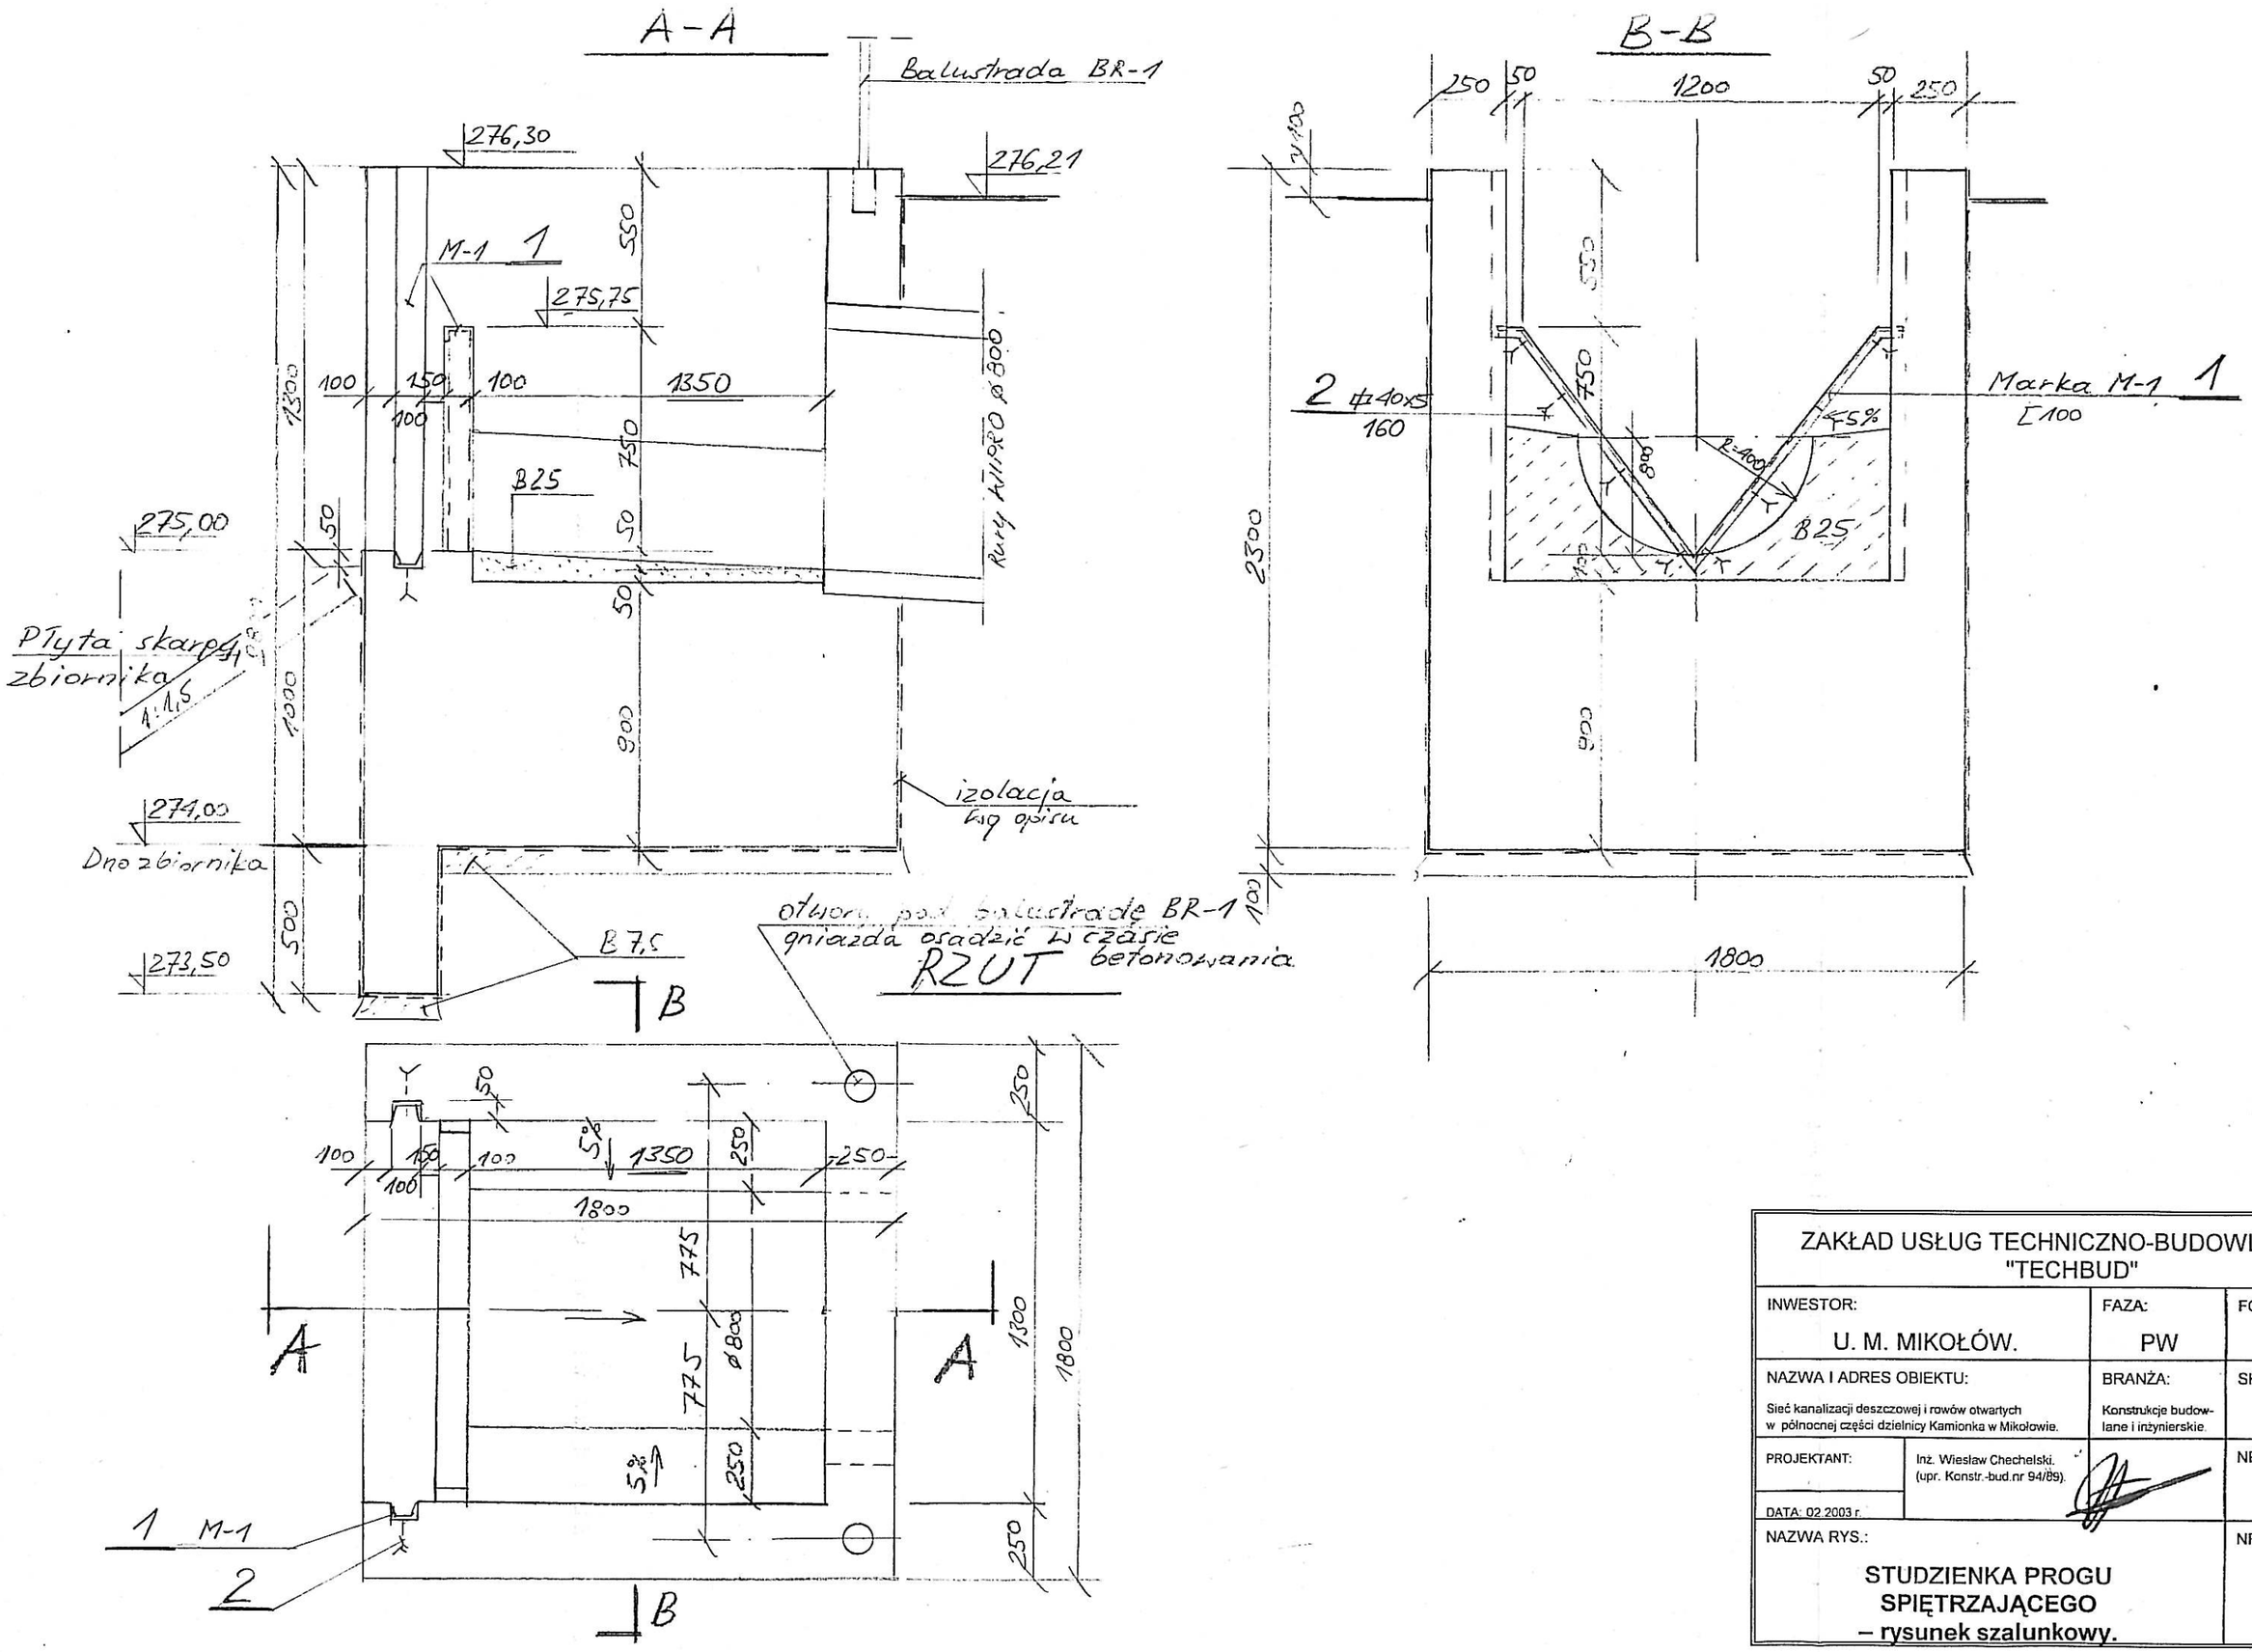

ZAKŁAD USŁUG TECHNICZNO-BUDOWLANYCH "TECHBUD"		
INWESTOR: U. M. MIKOŁÓW.	FAZA: PW	FORMAT: A3
NAZWA I ADRES OBIEKTU: Sieć kanalizacji deszczowej i rowów otwartych w północnej części dzielnicy Kamionka w Mikołowie.	BRANŻA: Konstrukcje budowlane i inżynierskie.	SKALA: 1:20
PROJEKTANT: Inż. Wiesław Chechelski. (upr. Konstr.-bud.nr 94/89). DATA: 02.2003 r.		NR PROJ.: 75-02
NAZWA RYS.: STUDZIENKA PROGU SPIĘTRZAJĄCEGO – rysunek szalunkowy.		NR RYS.: 3.1

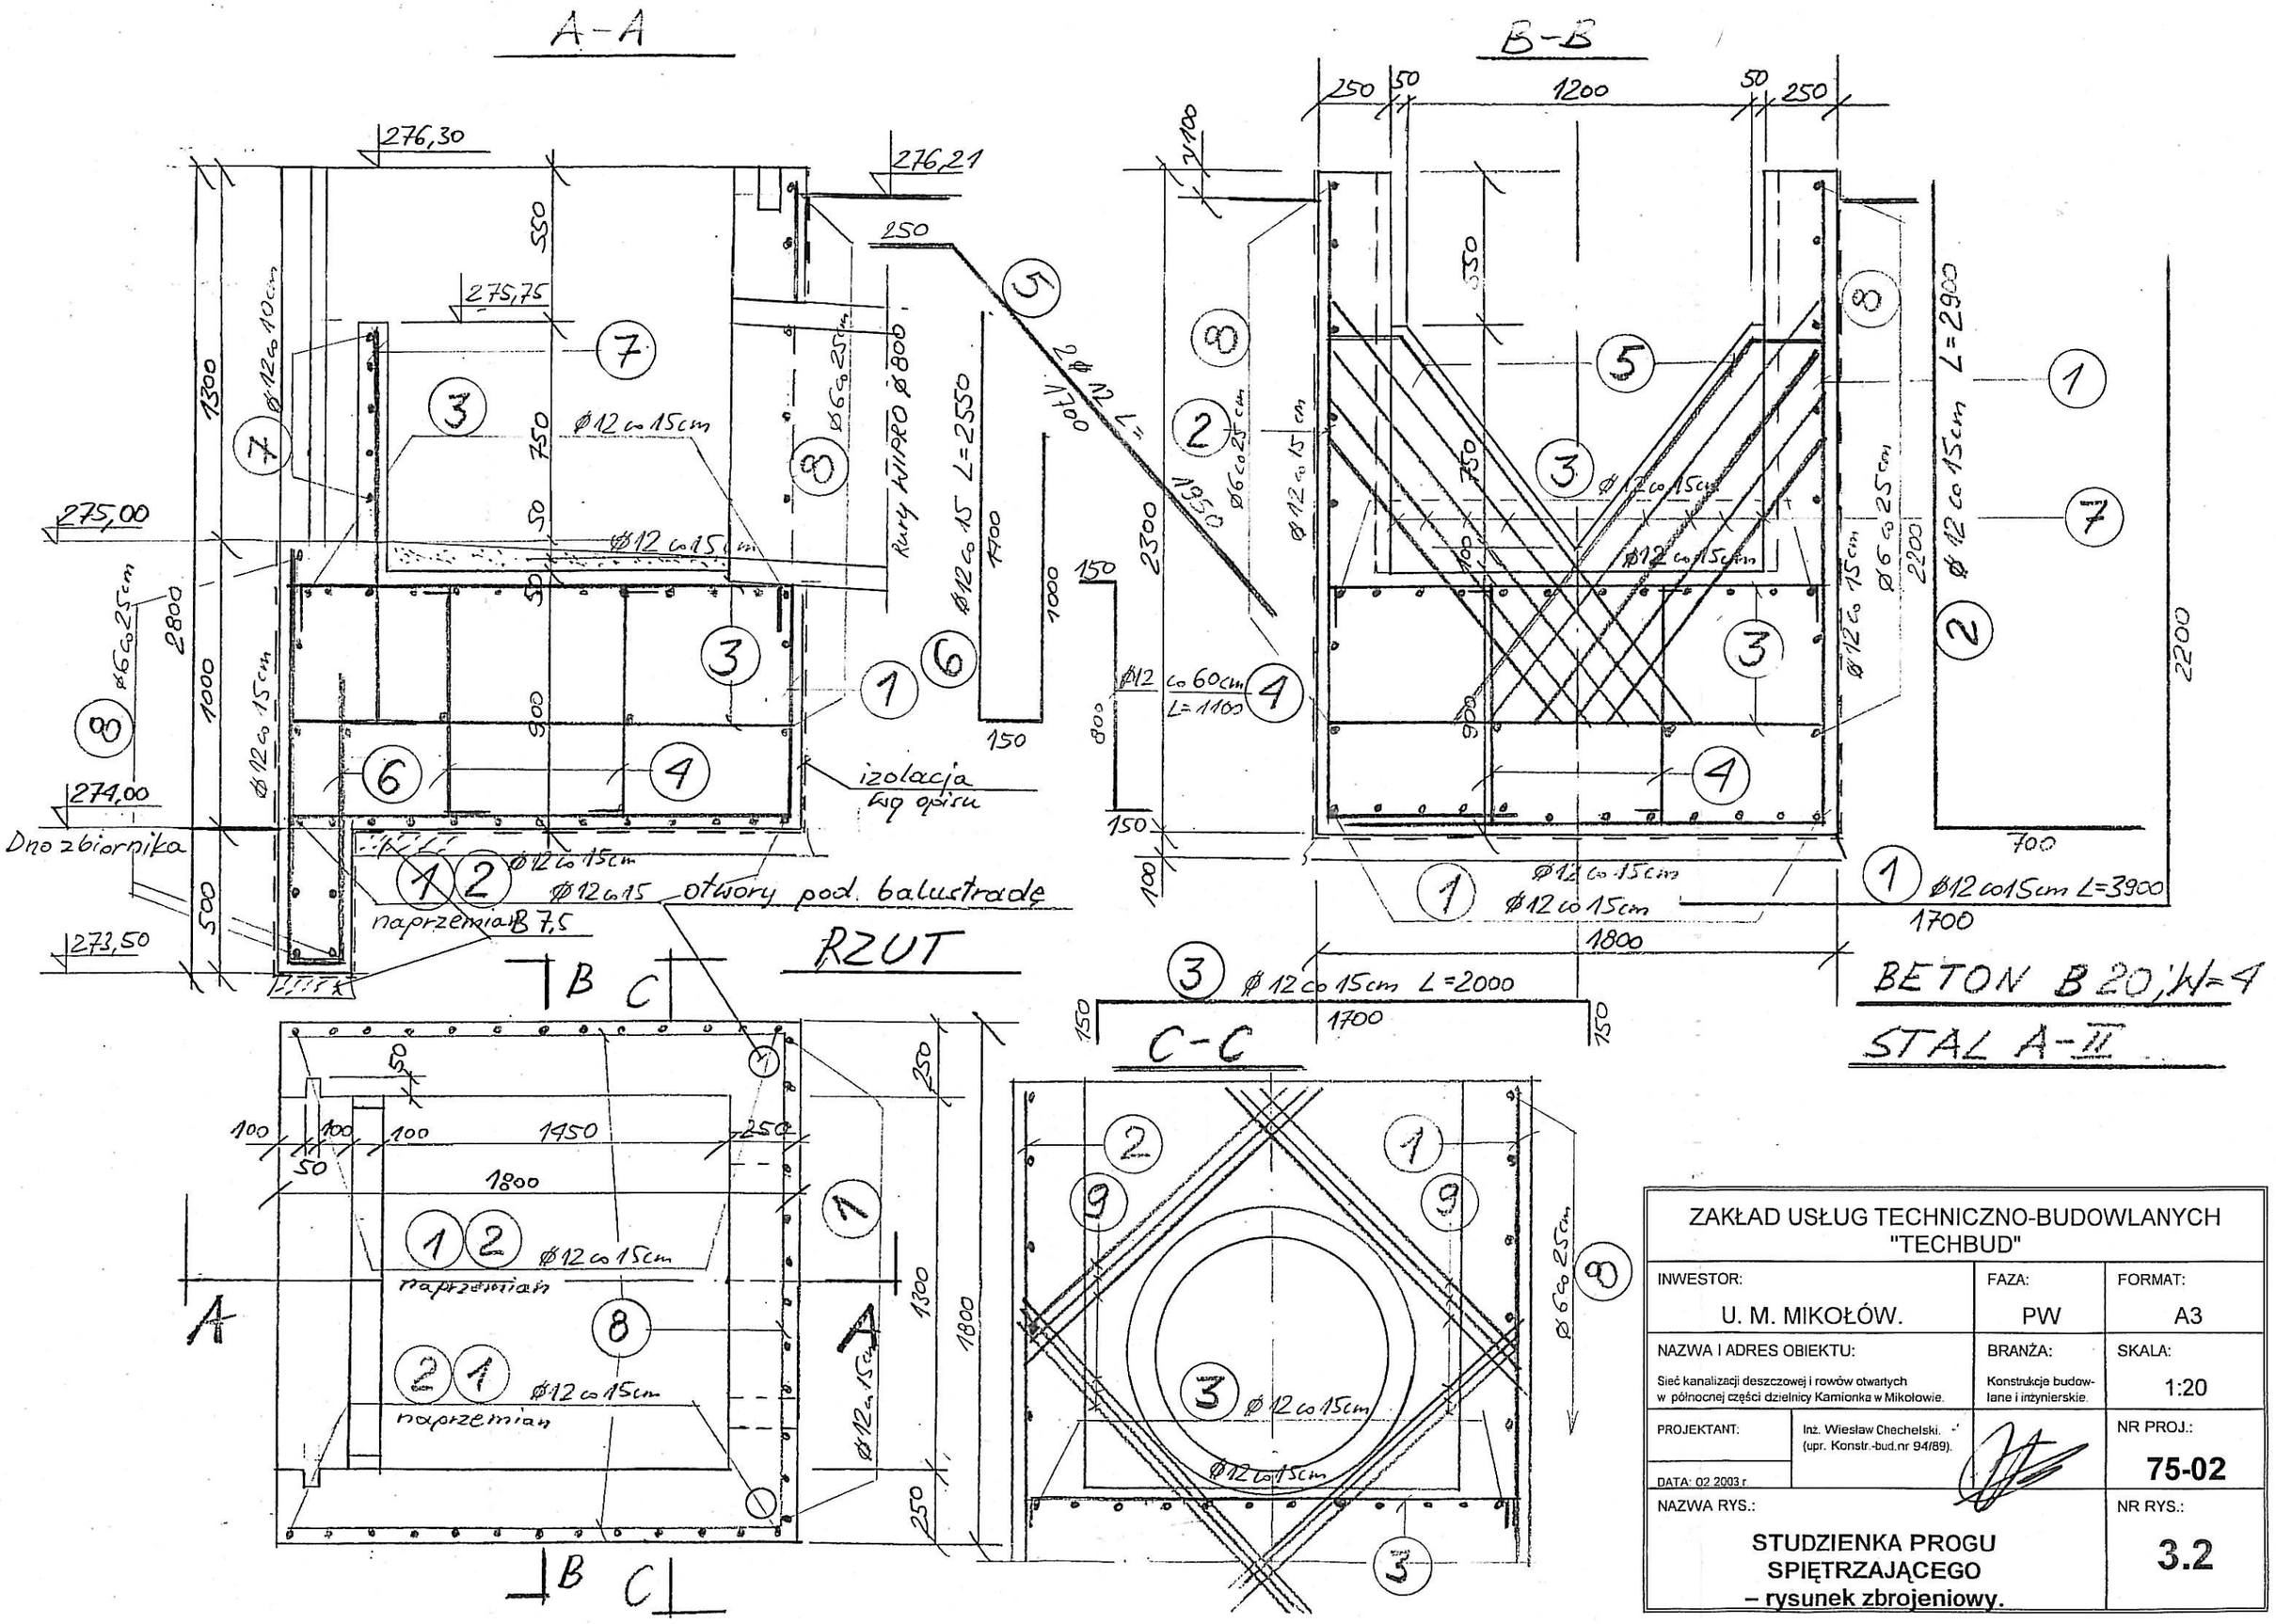

ZAKŁAD USŁUG TECHNICZNO-BUDOWLANYCH "TECHBUD"		
INWESTOR: U. M. MIKOŁÓW.	FAZA: PW	FORMAT: A3
NAZWA I ADRES OBIEKTU: Sieć kanalizacji deszczowej i rowów otwartych w północnej części dzielnicy Kamionka w Mikołowie.	BRANŻA: Konstrukcje budowlane i inżynierskie.	SKALA: 1:20
PROJEKTANT: Inż. Wiesław Chechelski. (upr. Konstr.-bud.nr 94/89). DATA: 02 2003 r.		NR PROJ.: 75-02
NAZWA RYS.: STUDZIENKA PROGU SPIĘTRZAJĄCEGO – rysunek zbrojeniowy.		NR RYS.: 3.2