


ORIENTACJA


1:25000

280

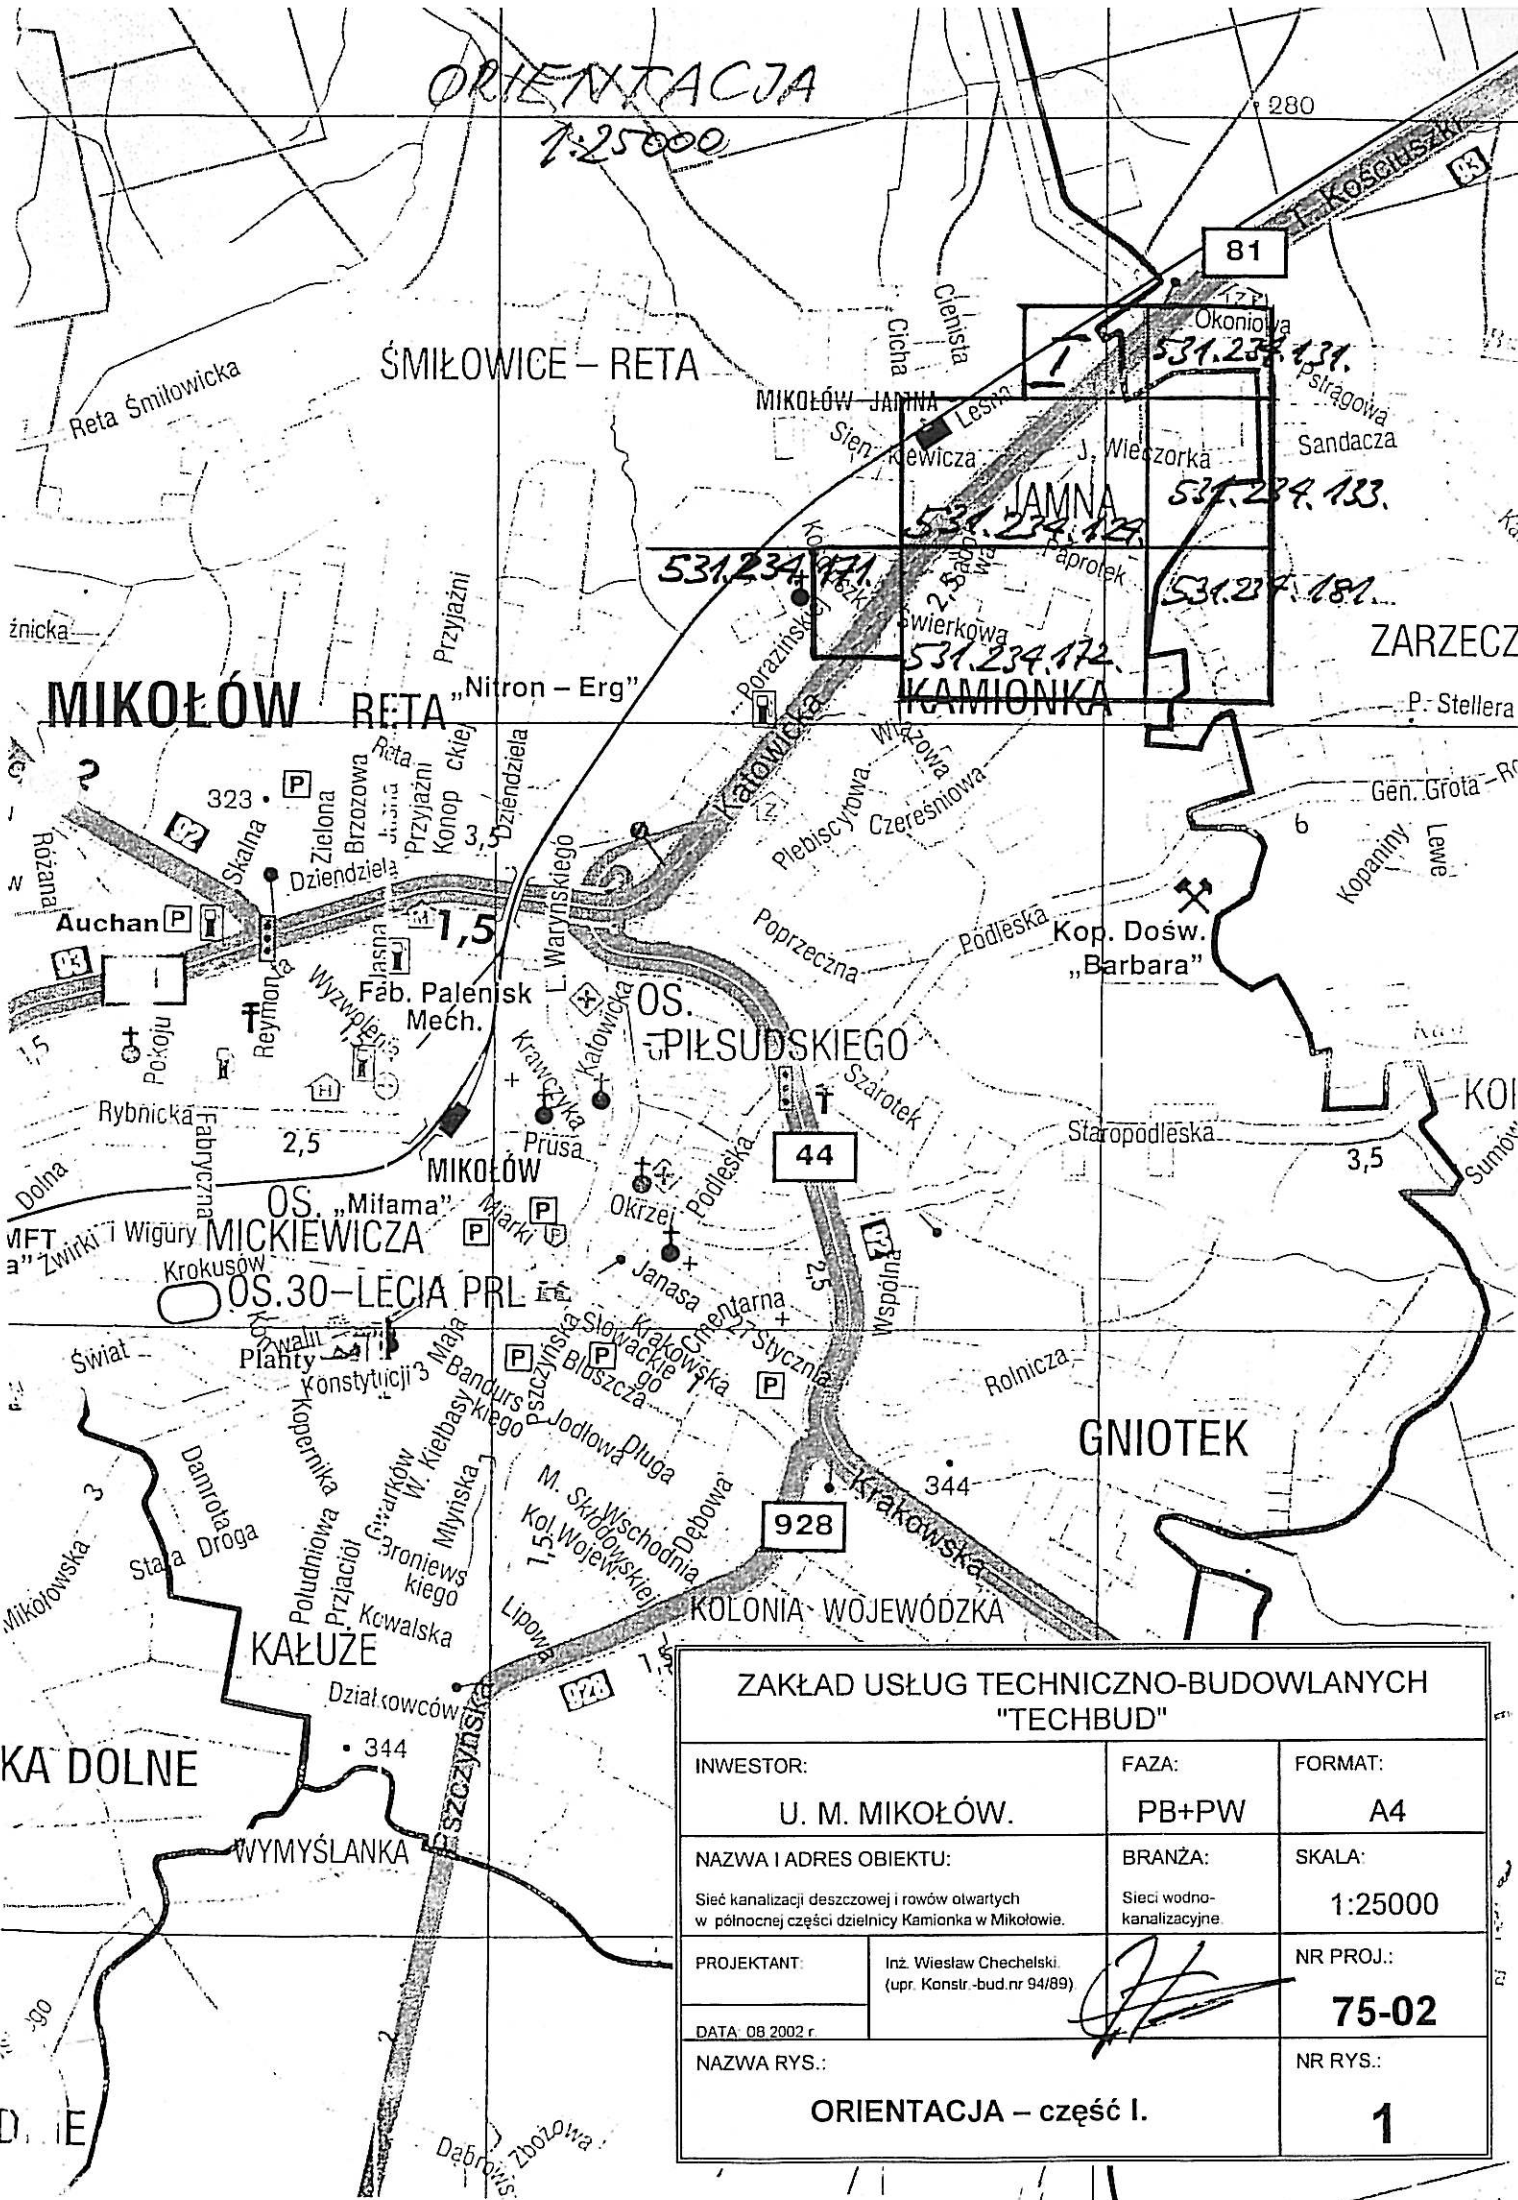


ZAKŁAD USŁUG TECHNICZNO-BUDOWLANYCH "TECHBUD"

INWESTOR:		FAZA:	FORMAT:
U. M. MIKOŁÓW.		PB+PW	A4
NAZWA I ADRES OBIEKTU:		BRANŻA:	SKALA:
Sieć kanalizacji deszczowej i rowów oliwanych w północnej części dzielnicy Kamionka w Mikolowie.		Sieci wodno-kanalizacyjne	1:25000
PROJEKTANT:	Inż. Wiesław Chechelski. (upr. Konstr.-bud.nr 94/89)	NR PROJ.:	
DATA: 08 2002 r		75-02	
NAZWA RYS.:		NR RYS.:	
ORIENTACJA – część I.			1

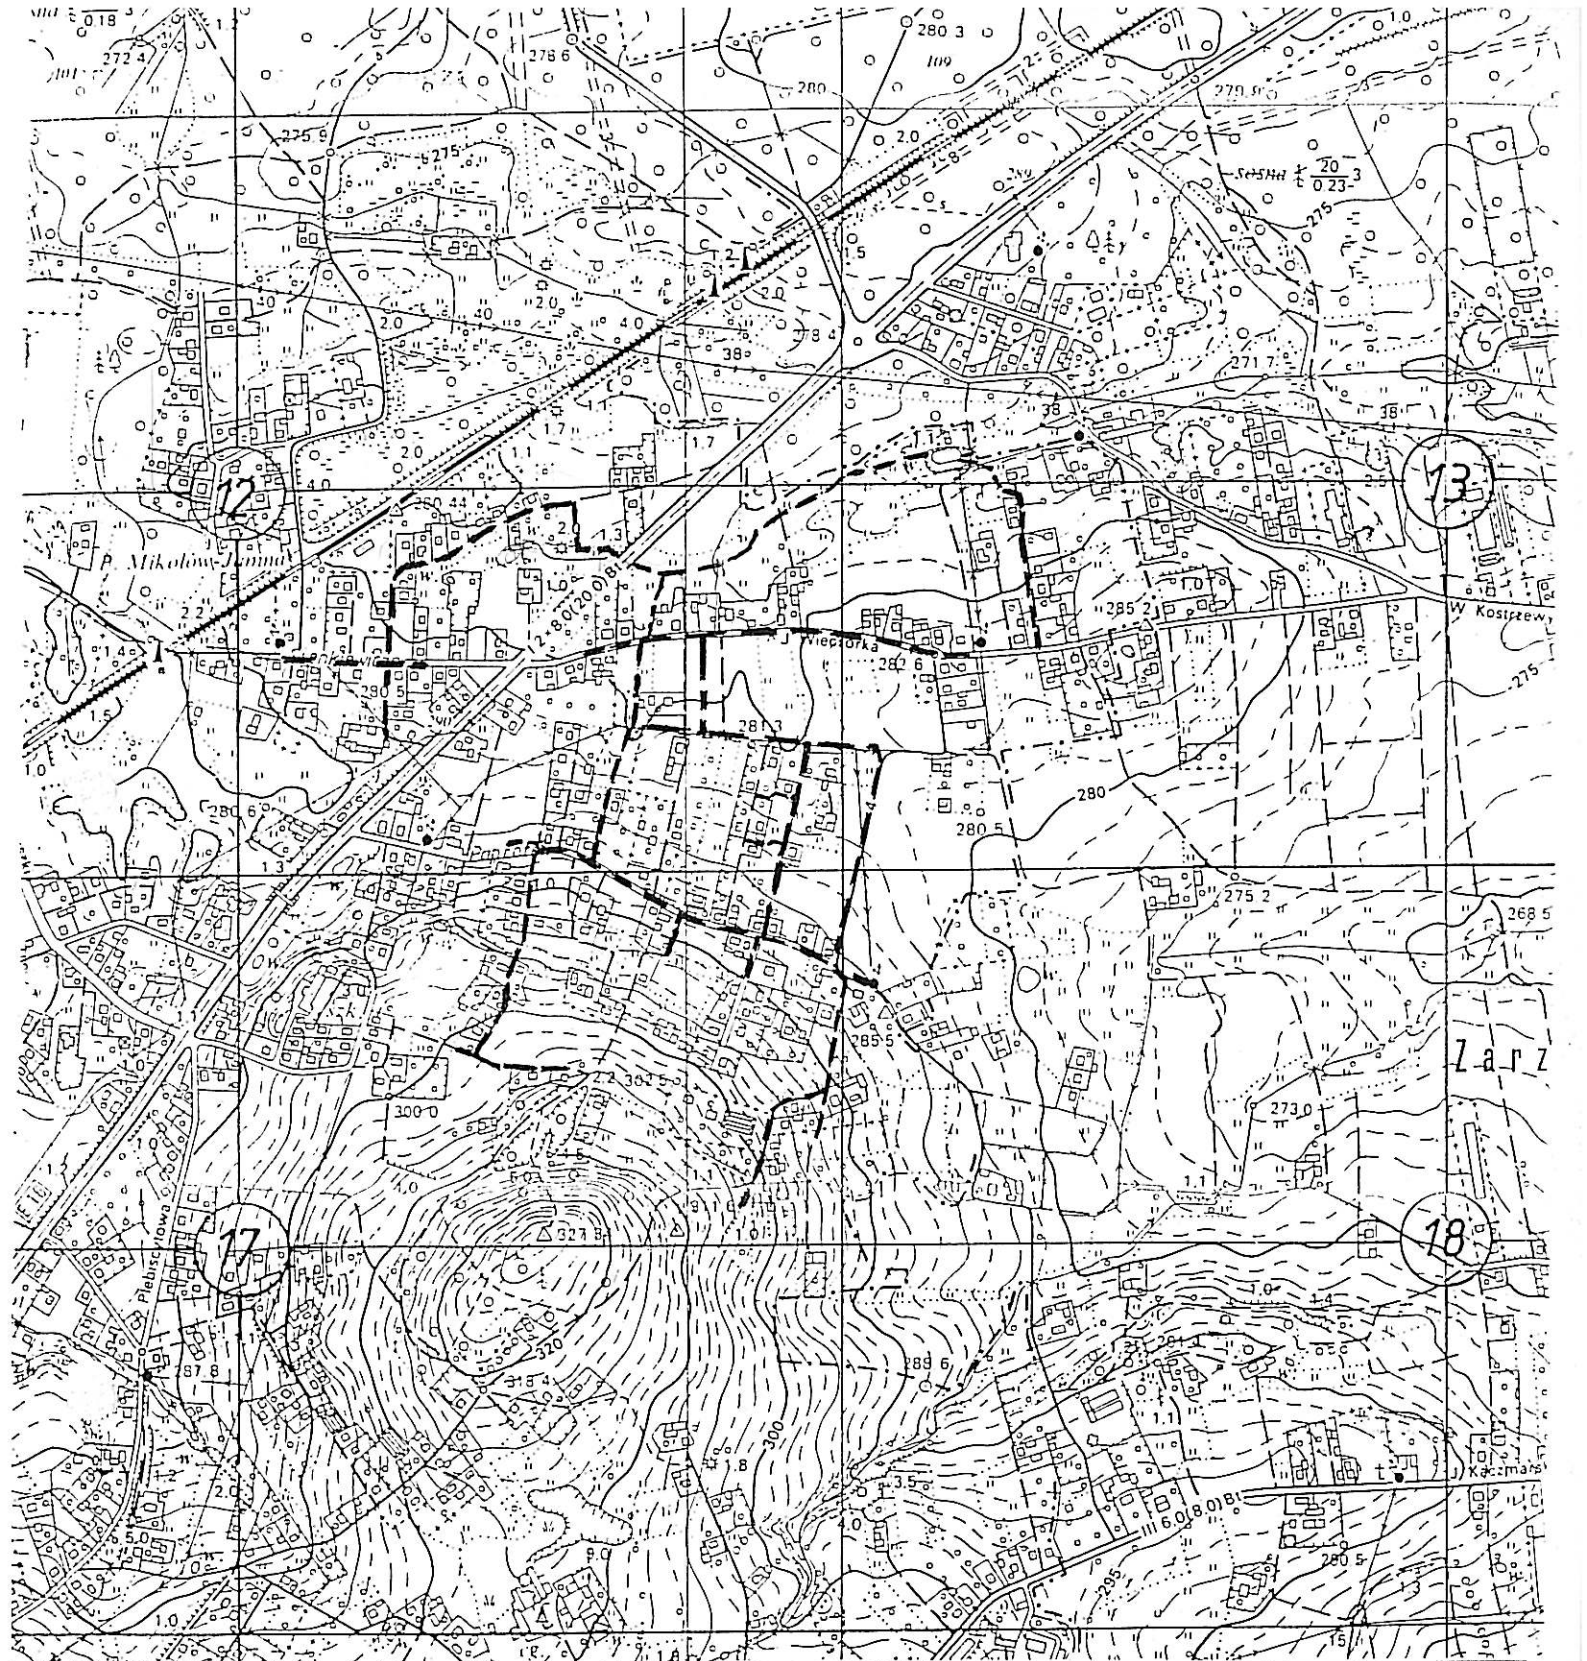

**ZAKŁAD USŁUG TECHNICZNO-BUDOWLANYCH
"TECHBUD"**

INWESTOR: U. M. MIKOŁÓW.	FAZA: PB+PW	FORMAT: A4
NAZWA I ADRES OBIEKTU: Sieć kanalizacji deszczowej i rowów otwartych w północnej części dzielnicy Kamionka w Mikołowie.	BRANŻA: Sieci wodno-kanalizacyjne.	SKALA: 1:10000
PROJEKTANT: Inż. Wiesław Chechelski (upr. Konstr.-bud.nr 94/89).		NR PROJ.: 75-02
DATA: 08.2002 r.	NAZWA RYS.: ORIENTACJA – część II.	NR RYS.: 1.01