


1:50
1:1000

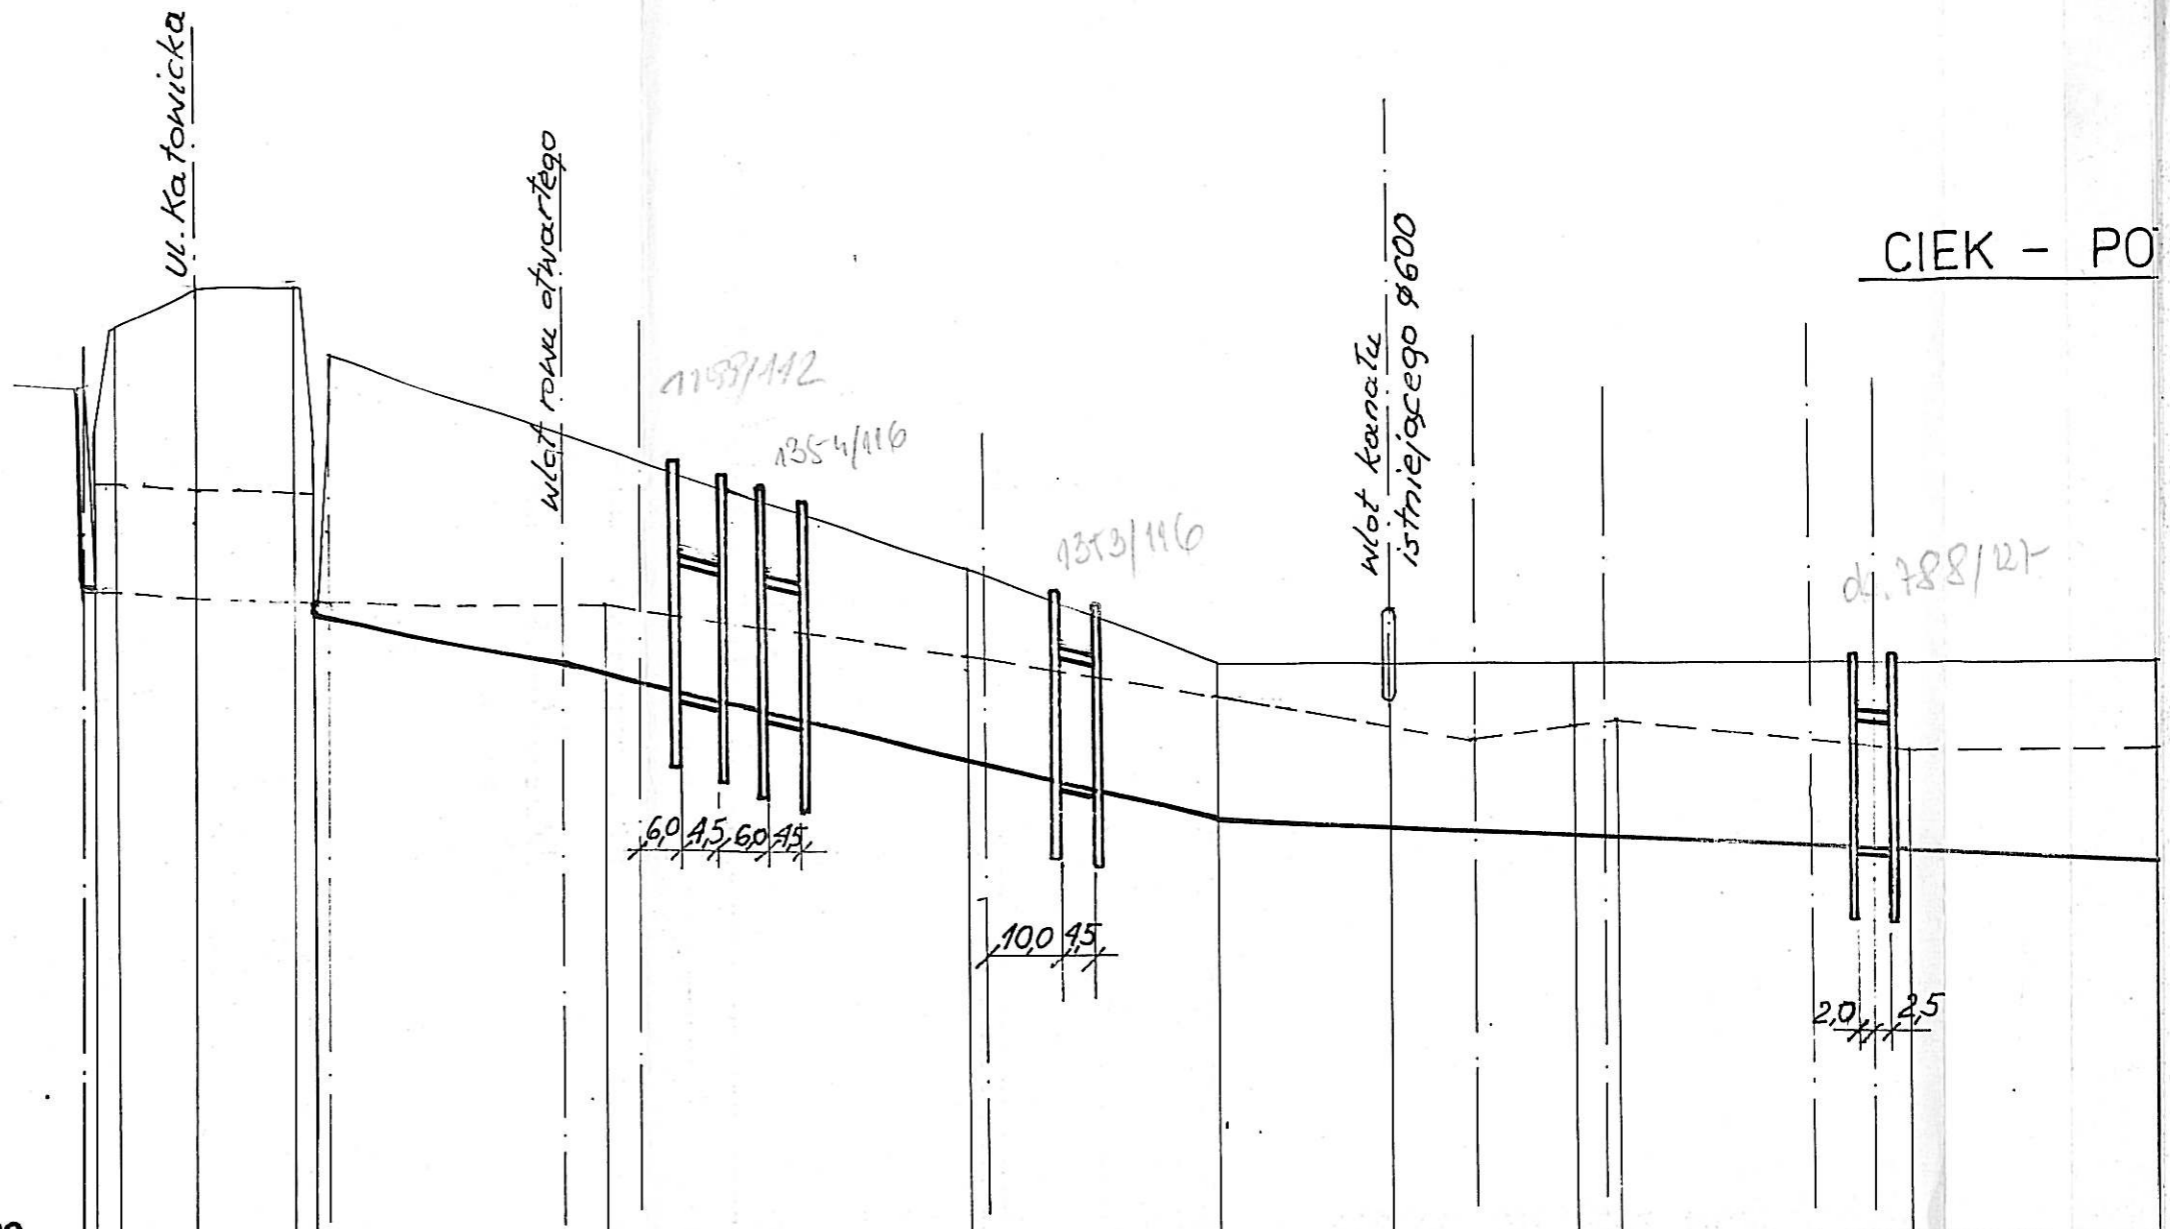

POZIOM PORÓWNAWCZY 273,00

RZĘDNA TERENU	279,17	279,42	279,91	278,93	278,40	278,24		277,50	277,48	276,85	276,84	276,83	276,82	276,81	276,76	276,75	276,68
RZĘDNA DNA PROJEKTOWANA (ISTNIEJĄCA)	277,39	277,58	277,30	277,33	276,87	277,29	276,76	276,21	276,19	275,80	275,73	275,69	276,39	275,63	275,53	275,50	275,39
GŁĘBOKOŚĆ UKŁOŻENIA	~1,79		~2,11	1,65	1,53	1,48		1,29	1,29	1,05	1,04	1,14	1,18		1,23	1,25	1,29
SPADKI / DŁUGOŚCI [%/m]	~24	0,28	20	33	1,00	9	47	1,25	31	1,25	23	11	17	31	8	37	0,32
MATERIAŁ / PRZEKRÓJ																	
ODLEGŁOŚCI	535,0	38,0	47,30	49,70	33,0	44,96	48,49	45,50	47,0	38,49	40,80	65,0	17,0	32,60	31,0	26,50	28,70

a

4640 90

3430

2950 80