


Opole dn. 21.10.2010

L.dz. nr 06/10/10

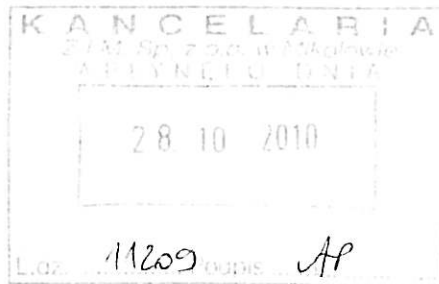

**Zakład Inżynierii Miejskiej Sp. z o.o.**  
**ul. Kolejowa 4**  
**43-190 Mikołów**

28.10.2010  
JKP  
21.10.2010  
Kancelaria  
Mikolow

Dot. Budowa kanalizacji sanitarnej i deszczowej w ramach przedsięwzięcia:

„Zapewnienie prawidłowej gospodarki wodno-ściekowej miasta Mikołów” –  
zlewnia Kamionka.

**ul. Leśna**

Po rozpatrzeniu pisma ZIM Sp.z o.o. w Mikołowie z dn.14.10.2010 oraz Pani Ewy Tymińskiej z dn. 07.10.2010, wyjaśniam:


1. Przyłącze do budynku nr 2 przy ul. Sienkiewicza zaprojektowano w całości na terenie działki nr 413/100 z uwagi na istniejące intensywne , uzbrojenie terenu wzdłuż drogi krajowej (dwa wodociągi, kable, kd, gaz), które uniemożliwiało lokalizację przyłącza od strony wschodniej w kierunku pobocza ulicy
2. W wyniku modernizacji sieci wodociągowej nieczynnym stał się wodociąg Ø250, przebiegający przy krawędzi budynku.
3. W związku z powyższym zaistniała możliwość wykonania przyłącza po trasie uwzględniającej intencje współwłaścicielki budynku nr 2
4. Przeprojektowano kolektor S2 ( przedłużono od studni nr 542 do st. nr 542a) oraz przyłączy od studni 542a do st. Nr 545, co ma odzwierciedlenie na załączonej mapie 1:1000.
5. Powyższe wymaga akceptacji Inwestora kanalizacji

Zmiany jw nie stanowią istotnego odstępstwa od projektu budowlanego.

Otrzymują:

1. Adresat + zał. mapowy x2
2. PP a/a

HYDRO-SIEĆ s.c.  
45-470 Opole, ul. Grudzińska 51  
tel. 077-4030410  
  
mgr inż. Stanisław Wodziński

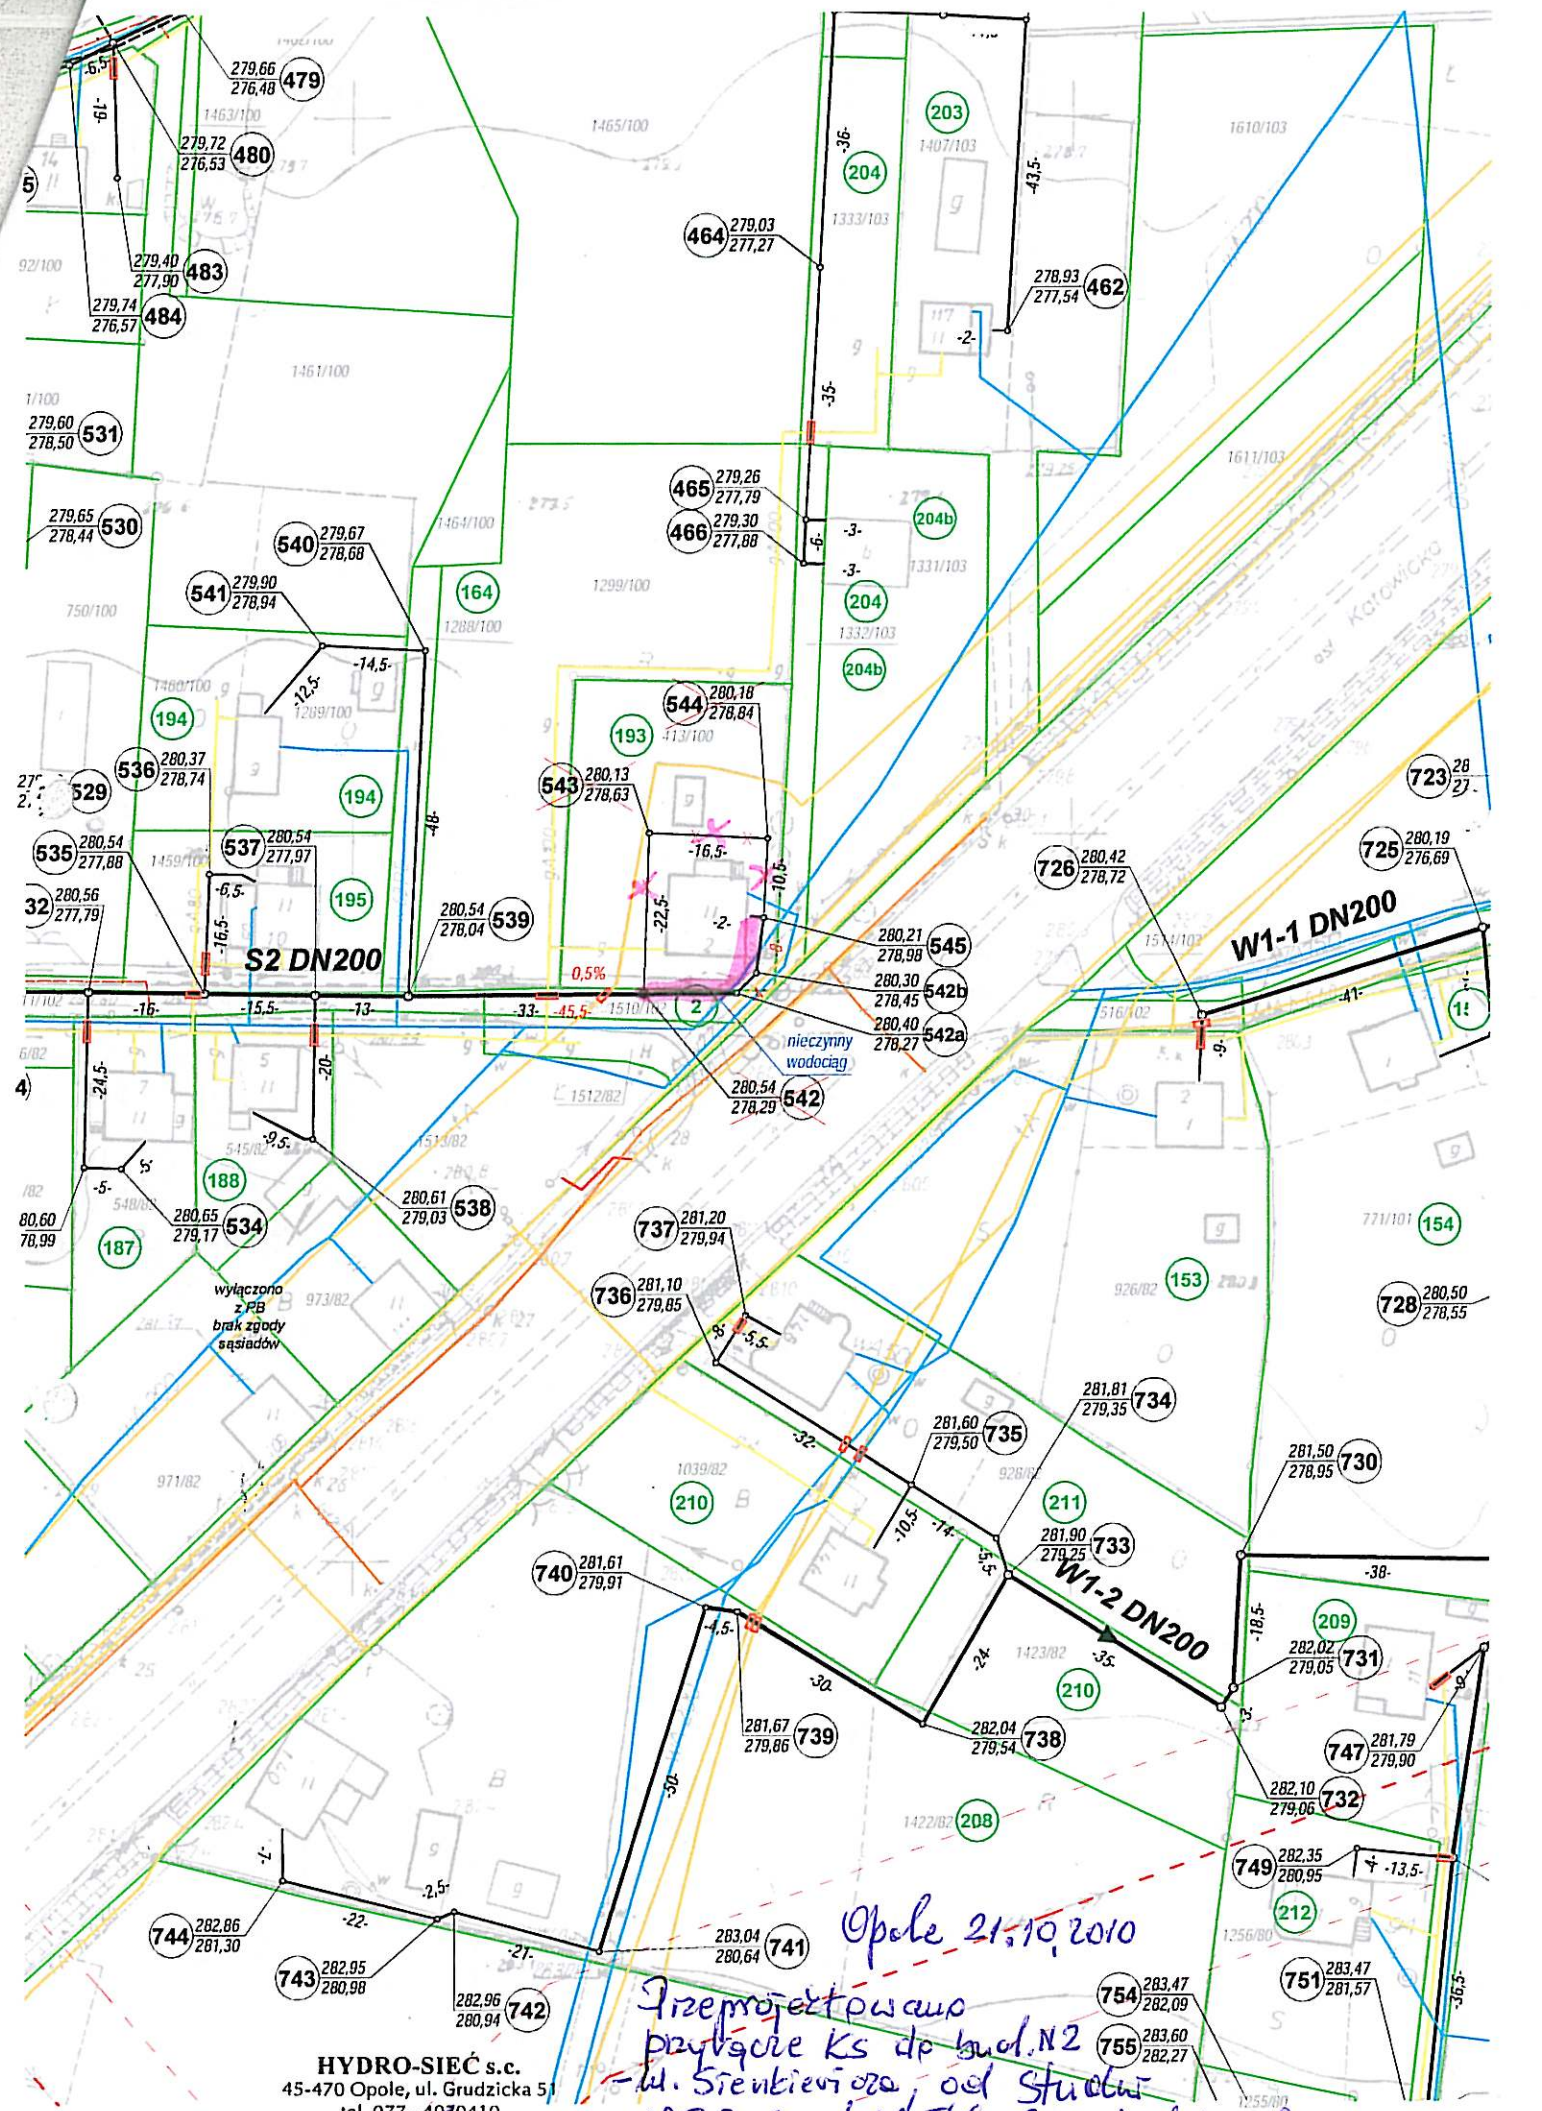


HYDRO-SIEĆ s.c.  
45-470 Opole, ul. Grudzińska 51  
tel. 077- 4030410

mgr inż. Stanisław Wodziński

Opole 21.10.2010  
 Projektowa us  
 przyłącze Ks do bud. N2  
 - ul. Sienkiewicza, od Studni  
 N542 do st. N546 ze studniarni  
 N542a i 542b.

SW

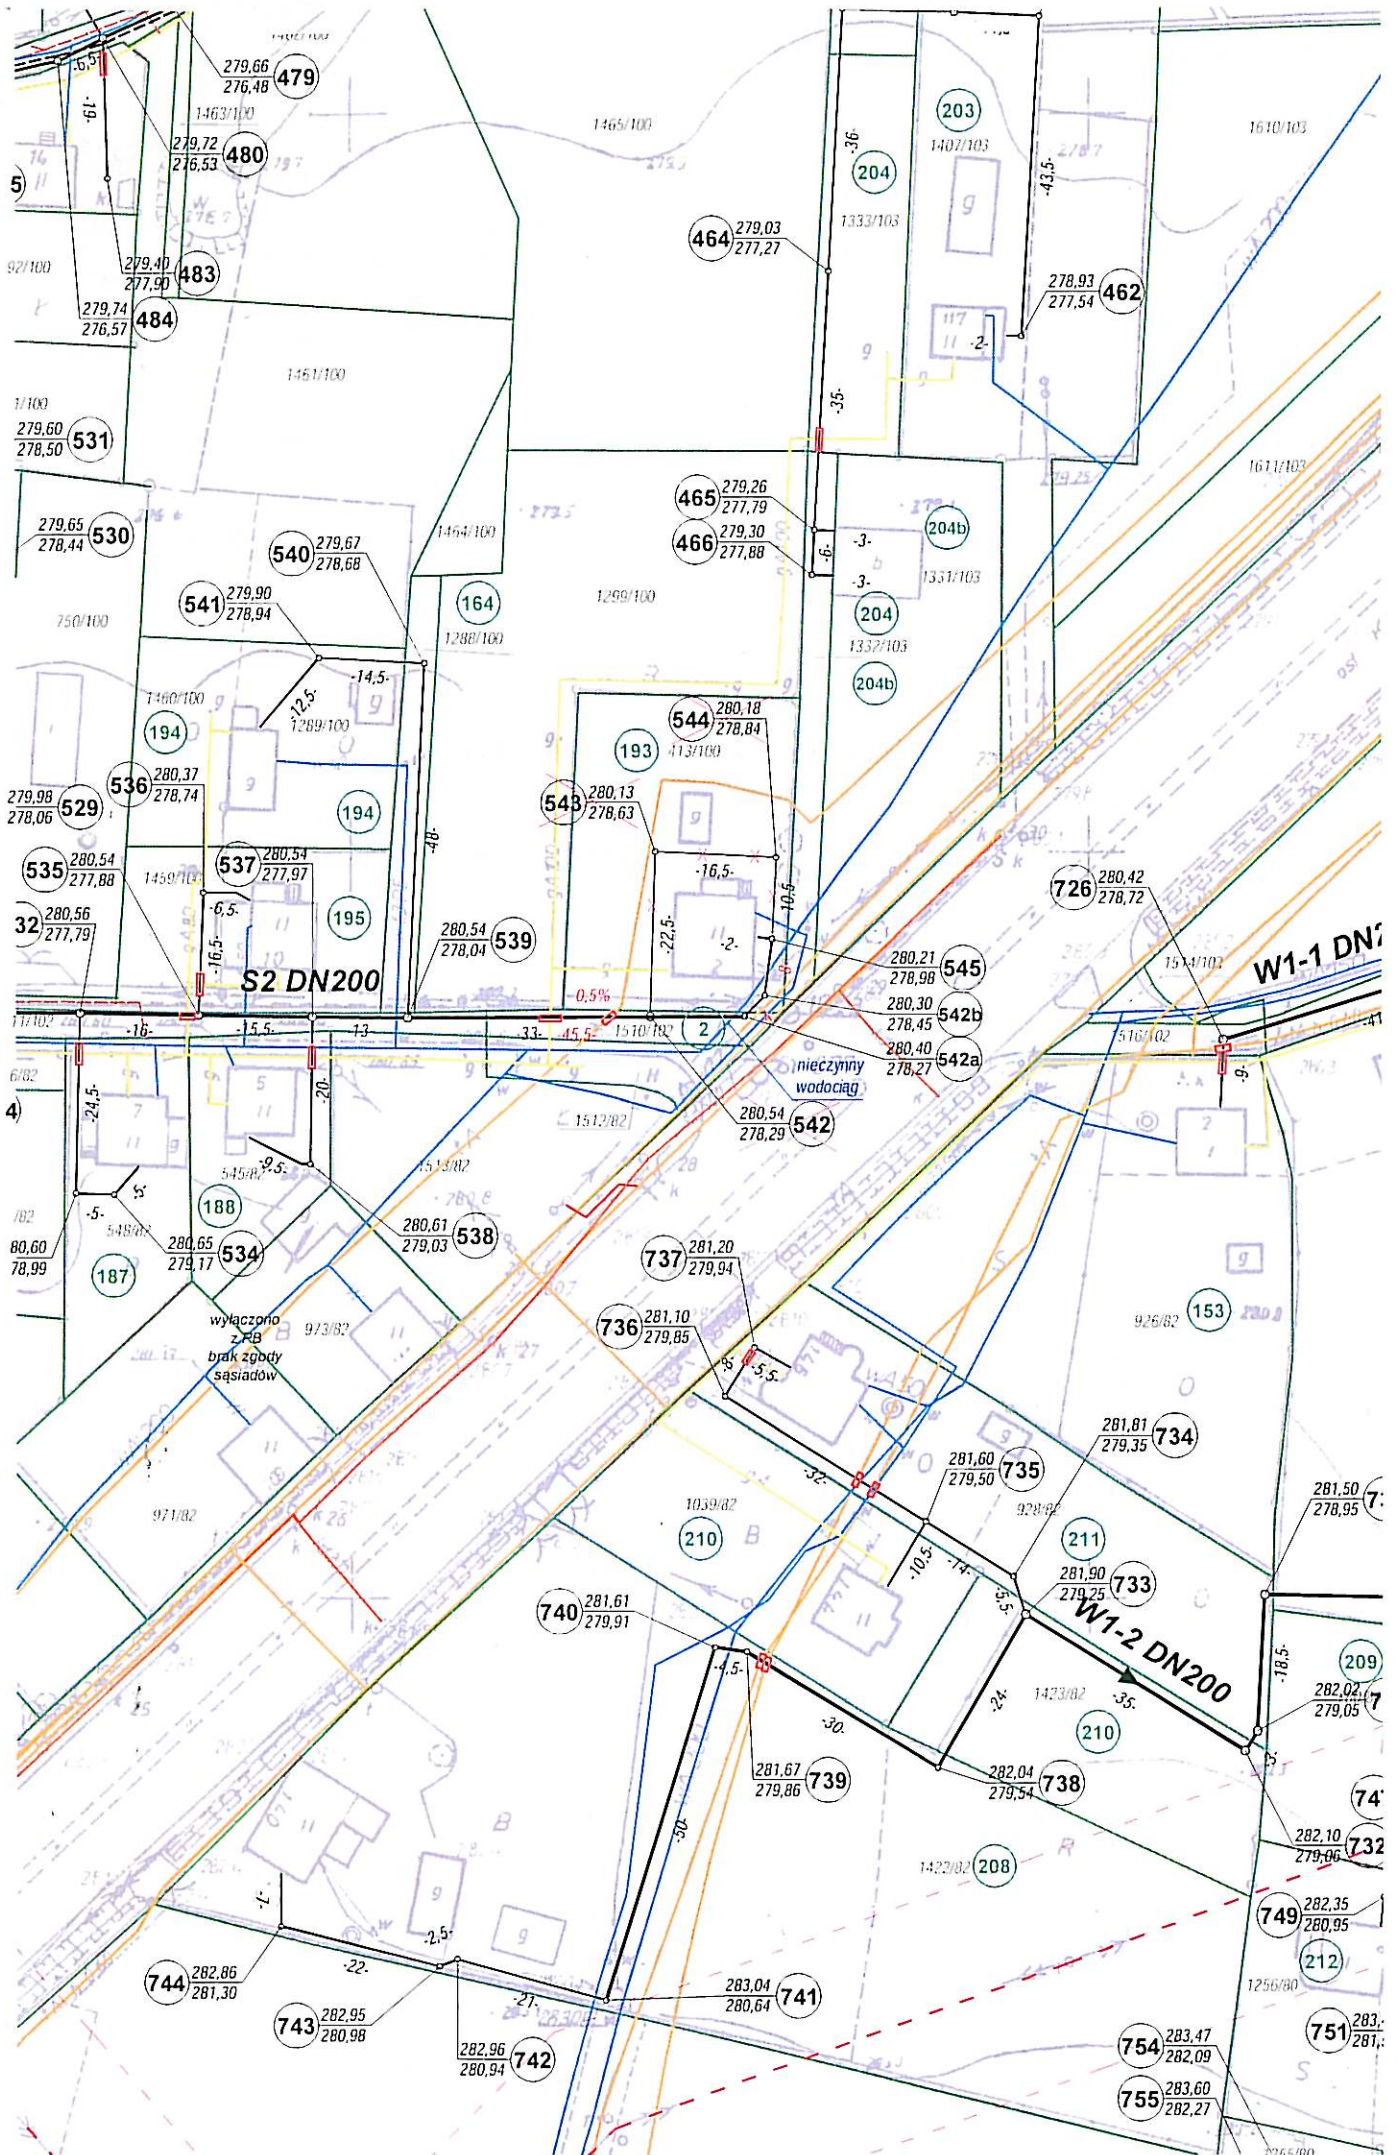

S2 DN200

W1-1 DN200

W1-2 DN200

nieczynnny wodociąg

wyłączono z RB  
brak zgody sąsiadów

