


**Mapa do celów projektowych**  
 Woj. śląskie pow. Mikołów gm. Mikołów  
 Obręb : Borowa Wieś  
 Mapa zasadnicza 531.231.112  
 Skala 1:1000

Kolorem zielonym wniesiono graficznie granice działek  
 Zakres aktualizacji  
 K.E.R.G. 637-69/03

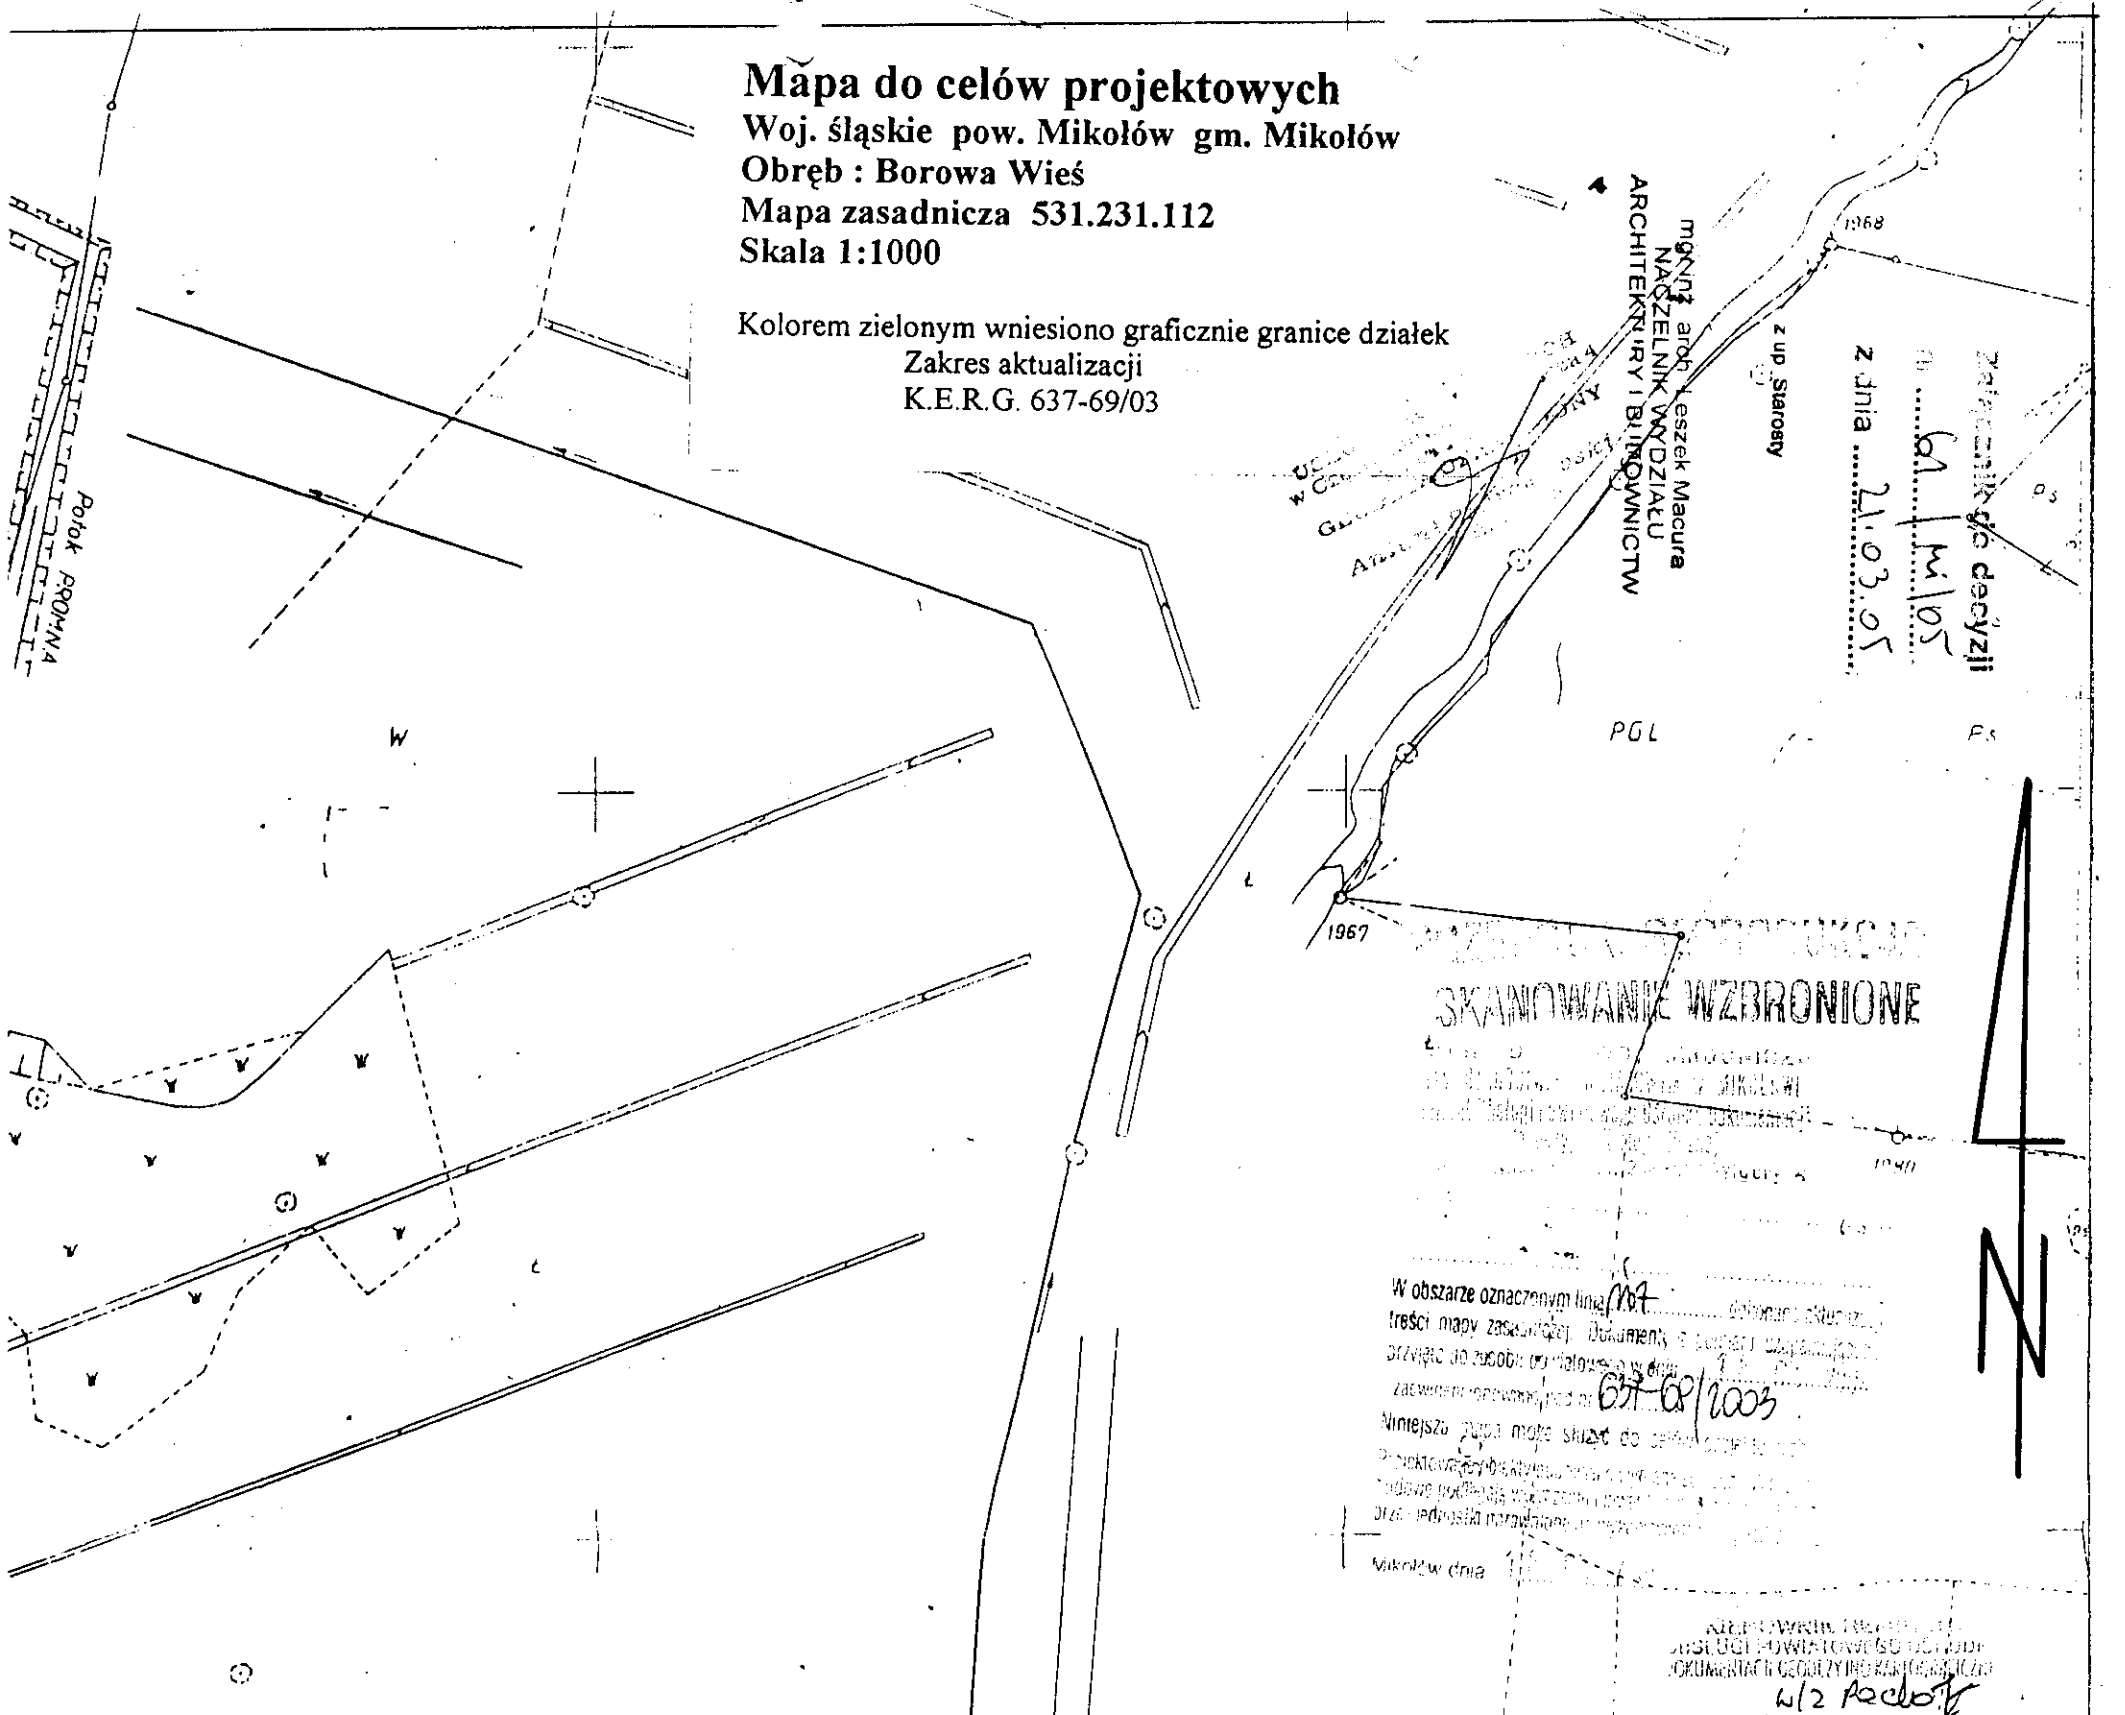

W obszarze oznaczonym linią...  
 treści mapy zasadniczej...  
 07-02/2003

**LEGENDA:**

	PROJ. KANALIZACJA SANITARNA GRAWITACYJNA
	PROJ. KAN. SANIT. CIŚNIENIOWA
	PROJ. ZASILANIE ENERGETYCZNE PRZEPOMPOWNI ŚCIEKÓW
	PROJ. KAN. DESZCZOWA
	ISTNIEJĄCY WODOCIĄG BYT. - GOSP. I P.POŻ.
	ISTNIEJĄCY KABEL ENERGETYCZNY
	ISTNIEJĄCA LINIA ENERGETYCZNA NAPOWIETRZNA
	ISTNIEJĄCA LINIA TELEFONICZNA NAPOWIETRZNA
	ISTNIEJĄCA KANALIZACJA LOKALNA
	ISTNIEJĄCY KABEL TELEFONICZNY
	GRANICE DZIAŁEK GRUNTU
	NUMERY INDYWIDUALNE DZIAŁEK GRUNTU

WŁÓCIE ZPIECZENIE ISTN. ROKU PRZY  
 WYLOCIE NA DŁUGOŚCI L=4,0m

<b>BIURO INWESTYCYJNE ARGO s.c.</b>	
43-100 TYCHY UL.GROTA ROWECKIEGO 42 TEL/FAX 227-29-89 NIP:246-000-98-91	
OBIEKT: <b>KANALIZACJA SANITARNA I DESZCZOWA</b>	FAZA: <b>P.B.-Wyk.</b>
MIEJSCOWOŚĆ: <b>BOROWA WIEŚ, PANIOWY</b>	BRANŻA: <b>SANITARNA</b>
NAZWA RYS.: <b>MAPA SYT-WYS.NR 2</b>	SKALA: <b>1:1000</b>
Projektował: <b>Jan SZCZEPANEK</b>	RYS. NR <b>SD-5</b>
Sprawdził: <b>J. KASPROWICZ</b>	

