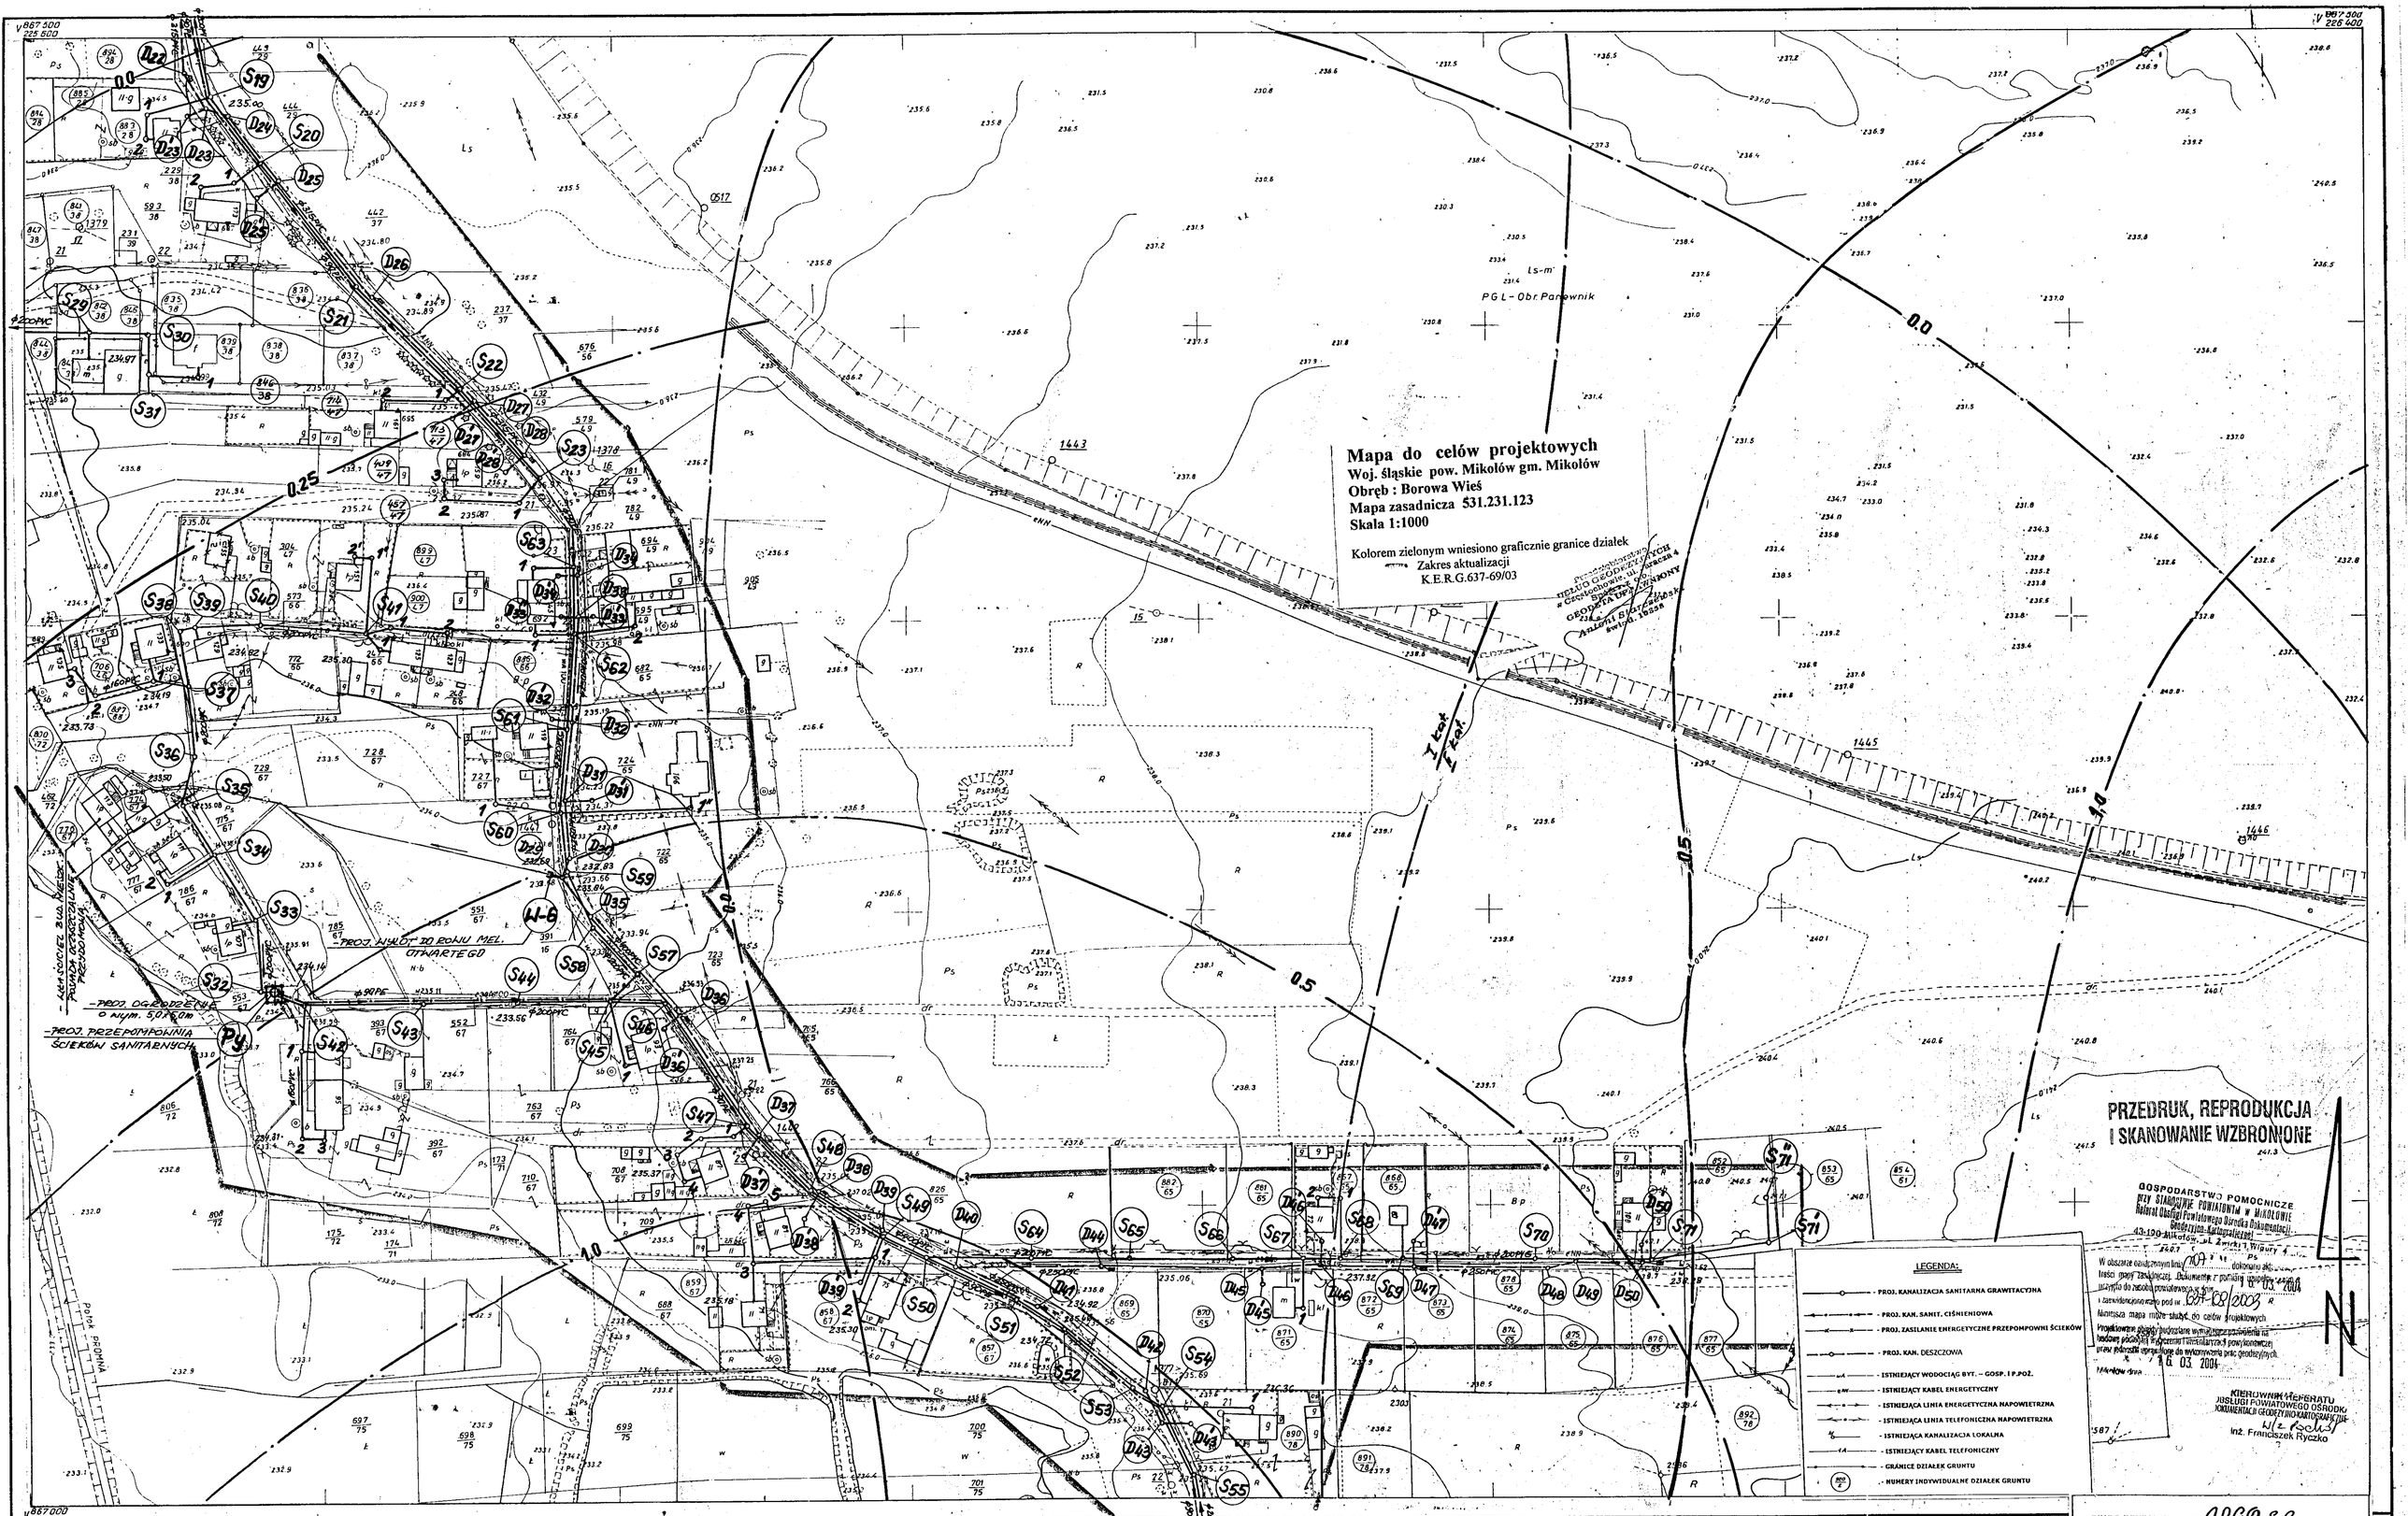

531.231.123
637-123

637-123

Województwo katowickie
GOP
Powiat: tyski

Mapa zasadnicza 1:1000

1. Osnowa: układ państwowy 1965, poligonizacja III kl. - Przedsiębiorstwo Miernictwa Górniczego Bytom r 1957
2. Pomiar szczegółów: wykonało metodą bezpośrednią i fotogrametryczną (zdjęcia lotnicze z r. 1967) Warszawskie Okręgowe Przedsiębiorstwo Miernicze r 1968/69
3. Mapa: siatka kwadratów i osnowa na koordynatografie sytuacja - autograf Wild A 8 i naniosnik szczegółów Warszawskie Okręgowe Przedsiębiorstwo Miernicze r 1968/69

531.231.121
531.231.114
531.231.124
531.231.114

WARSZAWSKIE OKRĘGOWE PRZEDSIĘBIORSTWO MIERNICZE

Kierownik Roboty	Kierownik Pracowni
inż. Wojciech Burkacki	mgr inż. Andrzej Szymczak
Inspektor Kontroli	Naczelny Inżynier
mgr inż. Zbigniew Kondrat	inż. Mieczysław Matek
dn. 26 listopada 1969r.	Nr. ks. rob TF-45

BIURO INWESTYCYJNE ARGO s.c.
43-100 TYCHY UL. GROTA ROWECKIEGO 42 TELFAX 227-29-89
NIP: 646-000-46-91

OBIEKT: KANALIZACJA SANITARNA I DESZCZOWA	FAZA: P.B.-Wyk.
MIEJSCOWOŚĆ: BOROWA WIEŚ, PANOWY	BRANŻA: SANITARNA
NAZWA RYS.: MAPA SYT.-WYS. NR 5	SKALA: 1 :1000
Projektował: Jan SZCZEPANEK	RYS. NR SD-8
Sprawdził: mgr inż. J. KASPRONICZ	