

**Mapa do celów projektowych**  
**Woj. śląskie pow. Mikołów gm. Mikołów**  
**Obręb : Paniowy**  
**Mapa zasadnicza 531.233.041**  
**Skala 1:1000**

Kolorem zielonym wniesiono graficznie granice działek  
 — Zakres aktualizacji  
 K.E.R.G. 637-69/03

mgr inż arch Leszek Macura  
 NACZELNIK WYDZIAŁU  
 ARCHITEKTURY I BUDOWNICTWA  
 ul. Zwirki i Kąkuly 45  
 43-100 MIKOŁÓW W OLSZANIE  
 tel. 324 41 00, fax 324 41 01

z up Starosty


6/11/05  
 21.05.05  
 z dnia

102  
 637-69/003

ul. Franciszek Kyciński

**LEGENDA:**

- PROJ. KANALIZACJA SANITARNA GRAWITACYJNA Ø 160 + 200 PVC
- ▶— PROJ. KAN. SANIT. CIŚNIENIOWA Ø 90 + 110 PE
- x—x— PROJ. ZASILANIE ENERGETYCZNE PRZEPOMPOWNI ŚCIEKÓW
- PROJ. KANALIZACJA DESZCZOWA Ø 250 + 400 PVC
- PROJ. KAN. DESZCZ. OBJĘTA UZGODNIENIEM Z.U.D. MIKOŁÓW NR Wd / 21 / 04
- PROJ. WODOCIĄG OBJĘTY UZGODNIENIEM Z.U.D. MIKOŁÓW NR w / 18 / 01
- g— ISTNIEJĄCY GAZOCIĄG
- WA— ISTNIEJĄCY WODOCIĄG BYT. - GOSP. I P.POŻ.
- eN— ISTNIEJĄCY KABEL ENERGETYCZNY
- ISTNIEJĄCA LINIA ENERGETYCZNA NAPOWIETRZNA
- ISTNIEJĄCA LINIA TELEFONICZNA NAPOWIETRZNA
- W— ISTNIEJĄCA KANALIZACJA LOKALNA
- t— ISTNIEJĄCY KABEL TELEFONICZNY
- (— GRANICE DZIAŁEK GRUNTU
- ⑦ NUMERY INDYWIDUALNE DZIAŁEK GRUNTU

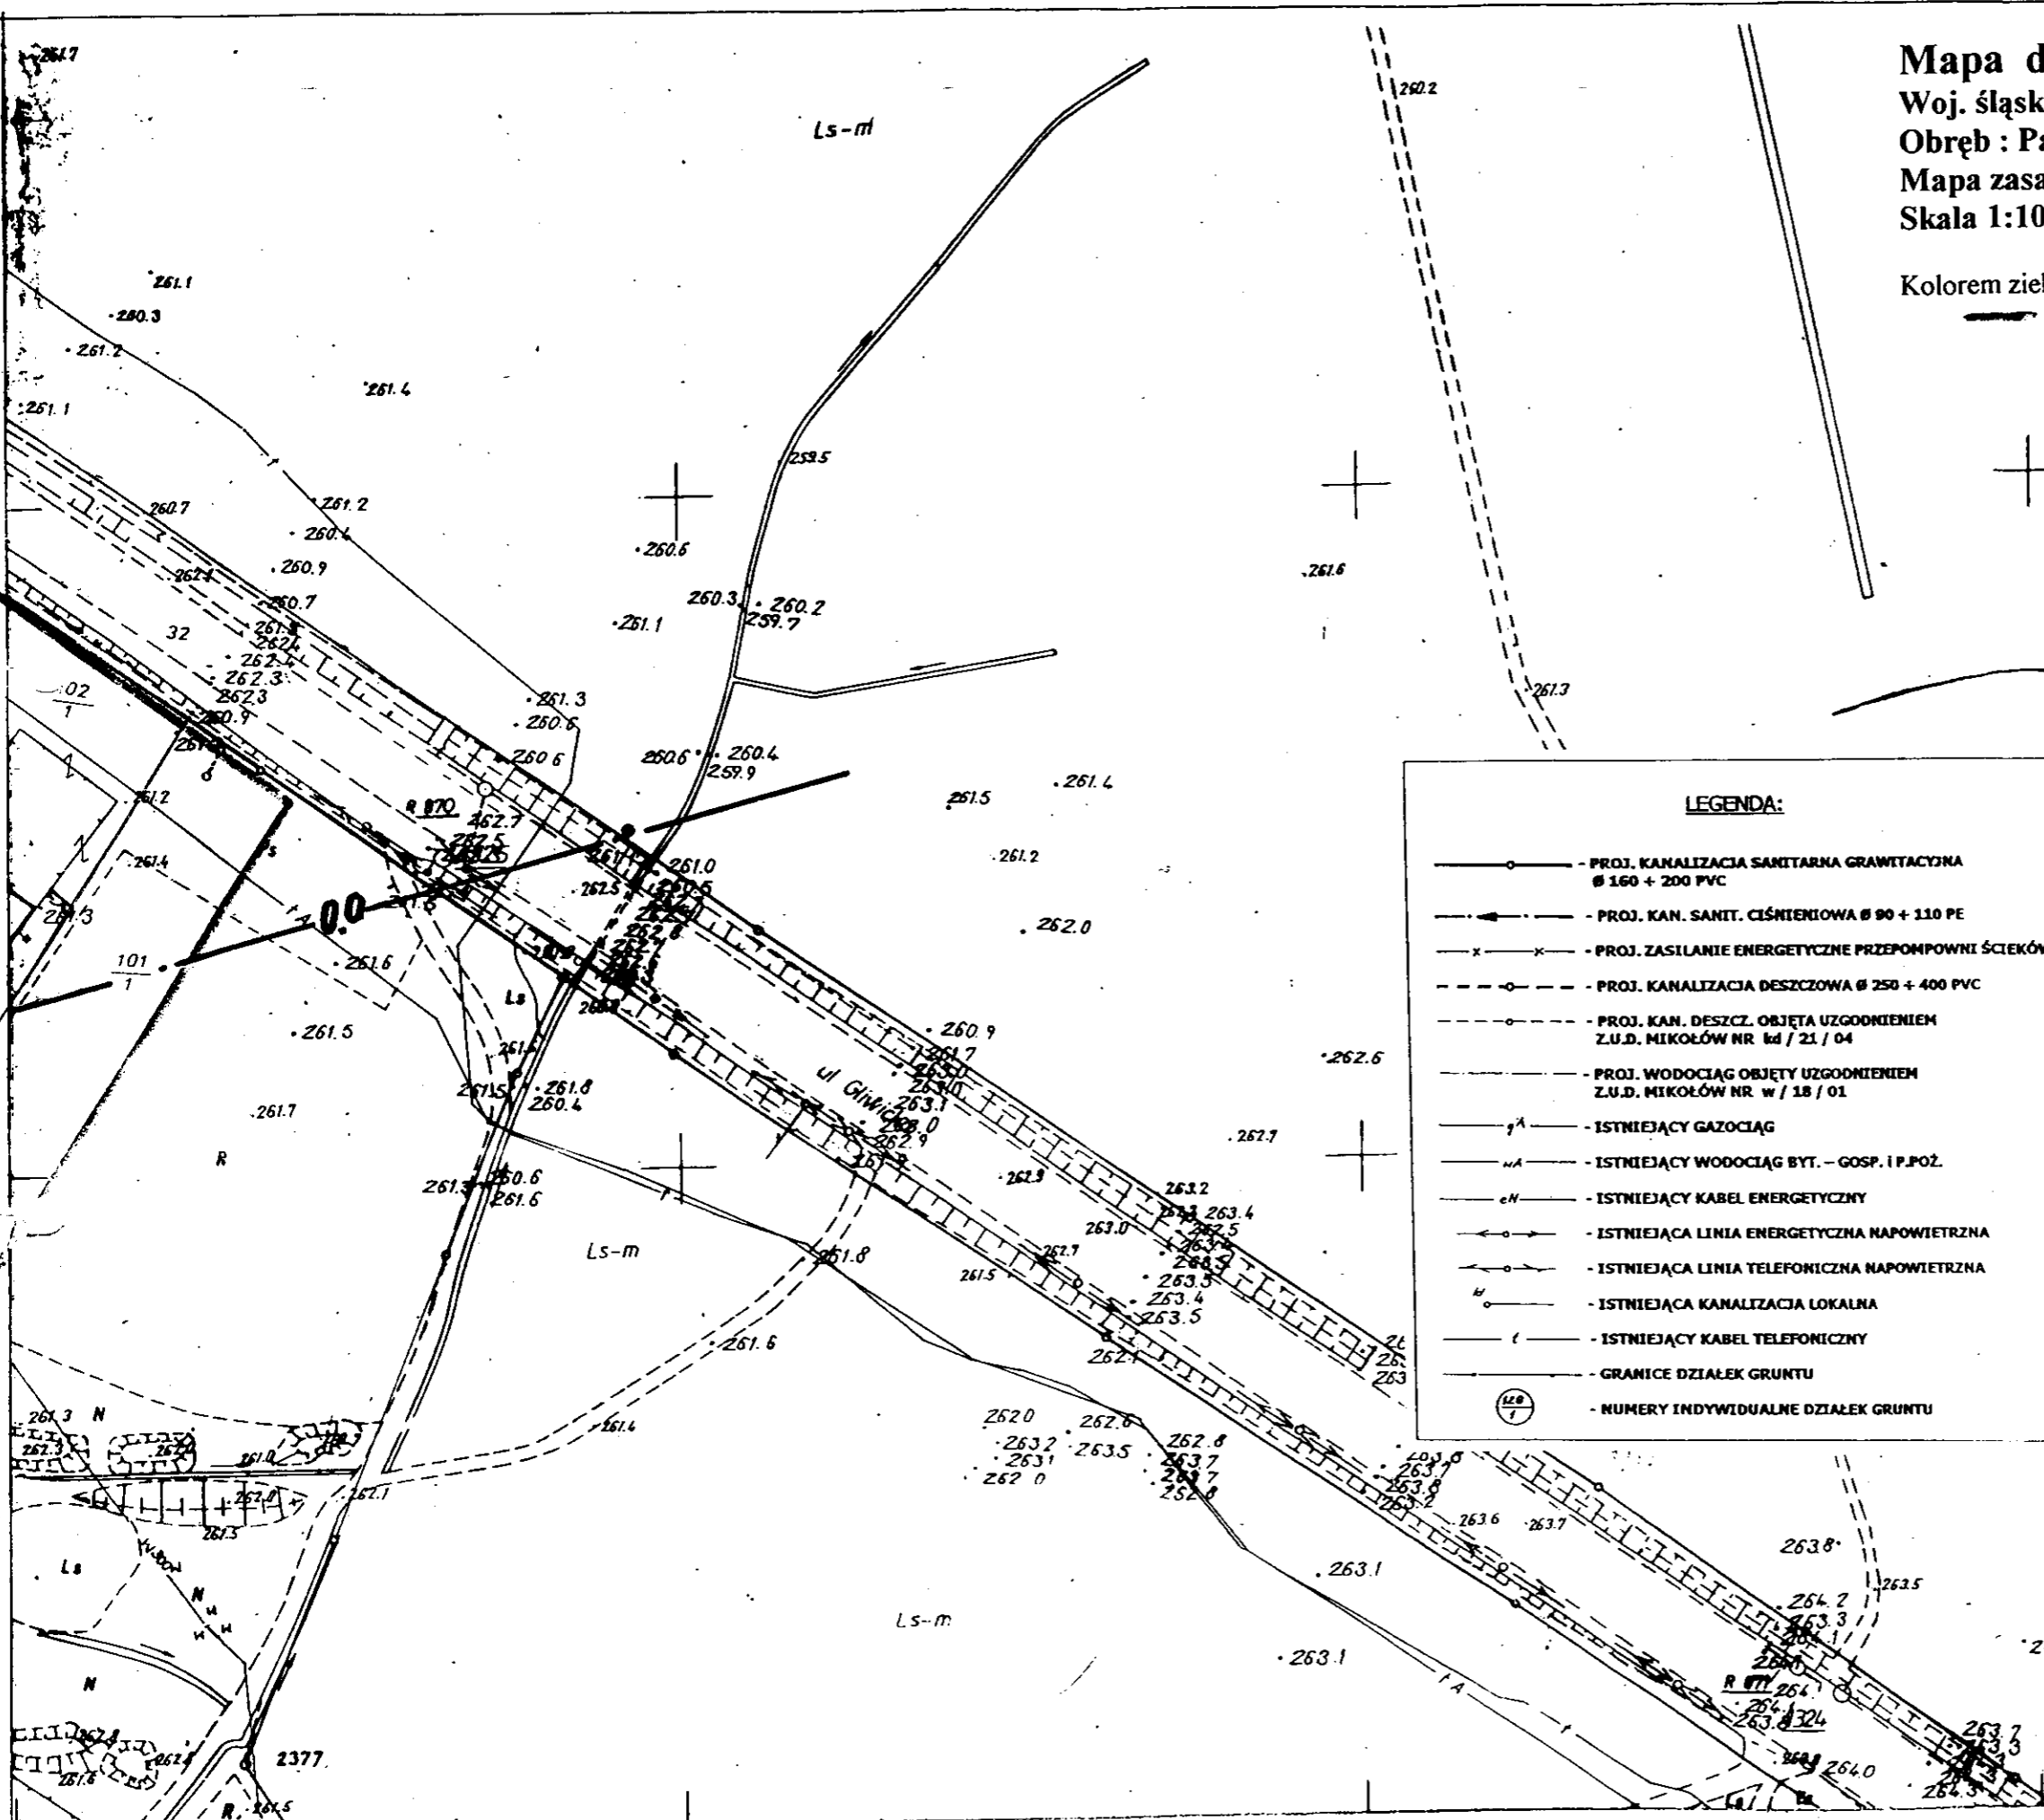

864.500  
 228.800

<b>BIURO INWESTYCYJNE ARGO s.c.</b> 43-100 TYCHY ULGROTA ROWECKIEGO 42 TEL/FAX 227-29-89 NIP:248-000-98-91	
CBIJEKT: <b>KANALIZACJA SANITARNA I DESZCZOWA</b>	FAZA: <b>P.B.-WYK.</b>
MIEJSCOWOŚĆ: <b>BOROWA WIEŚ, PANIOWY</b>	BRANŻA: <b>SANITARNA</b>
NAZWA RYS.: <b>MAPA SYT.-WYS. NR 15</b>	SKALA: <b>1 : 1000</b>
Projektował: <b>Jan SZCZEPANEK</b>	RYS. NR <b>SD-18</b>
Sprawdził: <b>J. KASPROWICZ</b>	