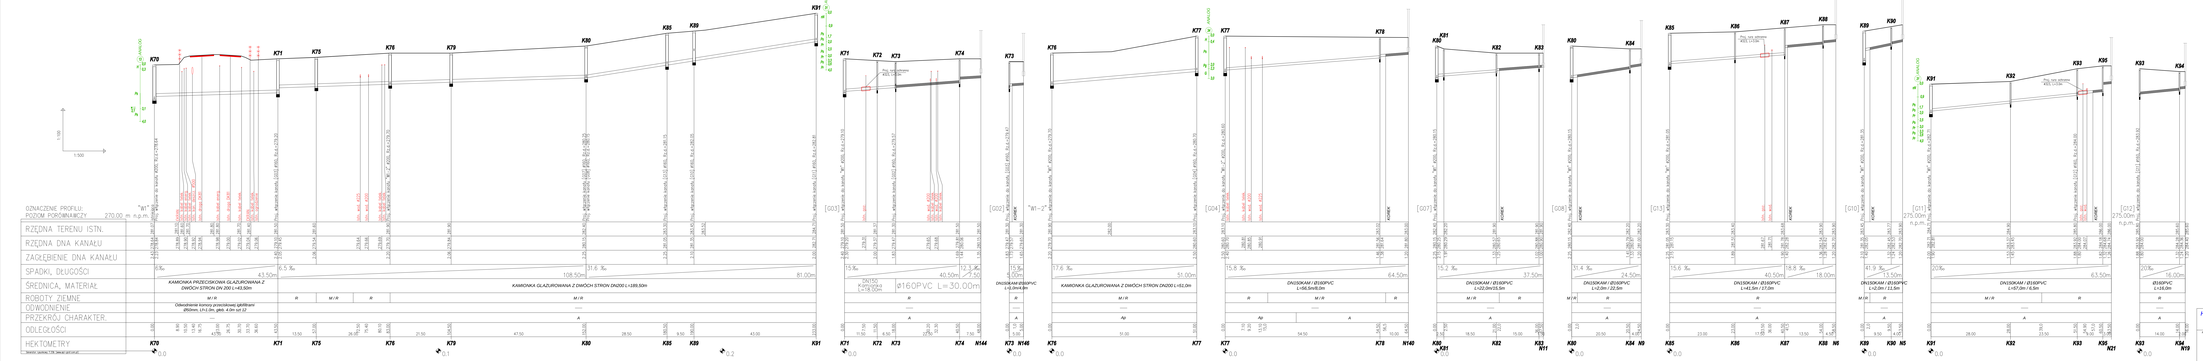
OZNACZENIE PROFILU:
POZIOM PORÓWNAWCZY 270.00 m n.p.m.
RZĘDNA TERENU ISTN.
RZĘDNA DNA KANAŁU
ZAGŁĘBIENIE DNA KANAŁU
SPADKI, DŁUGOŚCI
ŚREDNICA, MATERIAŁ
ROBOTY ZIEMNE
OGWODNIENIE
PRZEKRÓJ CHARAKTER.
ODLEGŁOŚCI
HEKTOMETRY
KAMIONKA PRZECISKOWA GLAZUROWANA Z DWOCH STRON DN 200 L=40.50m
KAMIONKA GLAZUROWANA Z DWÓCH STRON DN200 L=189.50m
KAMIONKA GLAZUROWANA Z DWÓCH STRON DN200 L=92.0m
DN150KAM / Ø160PVC L=6.5m/6.0m
DN150KAM / Ø160PVC L=56.5m/8.0m
DN150KAM / Ø160PVC L=22.0m/10.5m
DN150KAM / Ø160PVC L=22.0m / 22.5m
DN150KAM / Ø160PVC L=41.5m / 27.0m
DN150KAM / Ø160PVC L=57.0m / 6.5m
DN150KAM / Ø160PVC L=18.0m
Ø160PVC L=30.00m
OZNACZENIE KANAŁU "W1"
OZNACZENIE KANAŁU "W1-2"
Rzędna dna kanału "W1" - Ø160mm do kanału "K" - Ø200, Ø,s,s,s