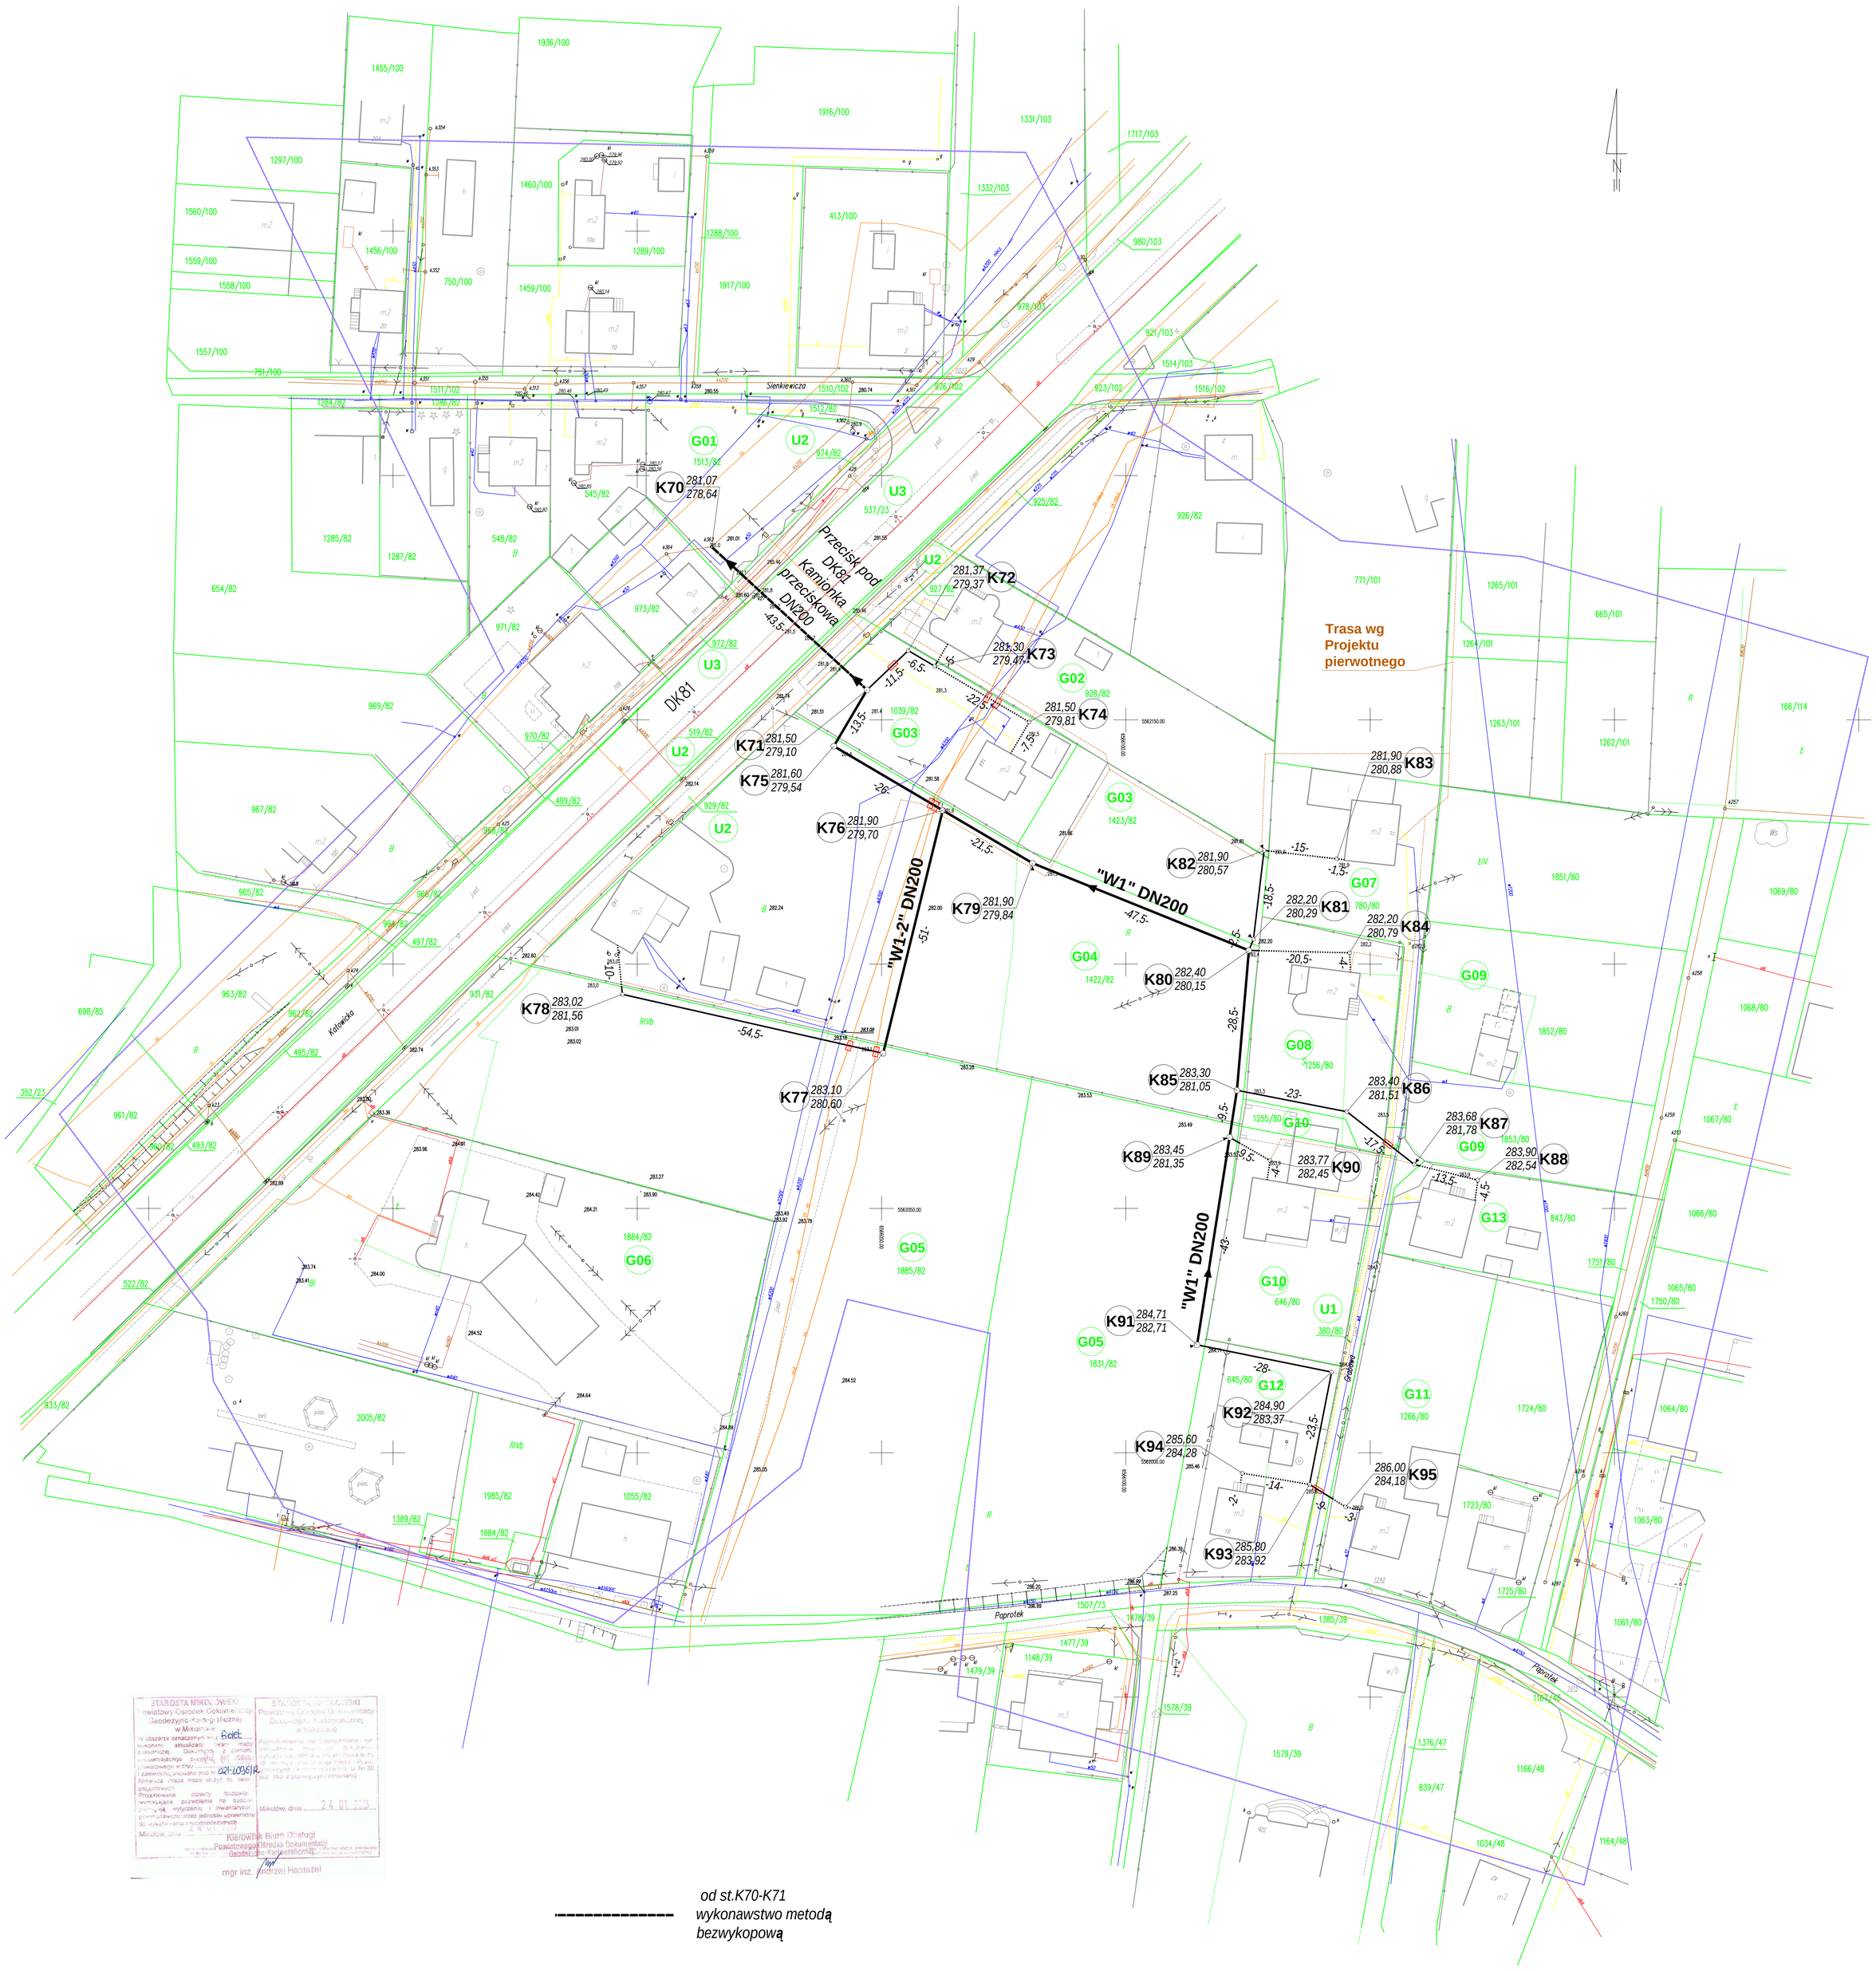

Mapa zasadnicza do celów projektowych
SKALA 1:500

Mapa powstała z przeskalowania mapy zasadniczej w skali 1:1000

województwo: śląskie
jednostka ewidencyjna:Mikołów 240802_1
obręb : Kamionka 240802_1.0023

ulica: Paprotek
KERG: 021-1096/2012
sekcje: 6.128.29.12.3.3, 4
6.128.29.17.1.1, 2

Legenda :

2/9 — zakres opracowania, granica działek, numer dz. ew.
e — sieć energetyczna
g — sieć gazowa
w — sieć wodociągowa
t — sieć telekomunikacyjna
k — sieć kanalizacyjna
c — sieć ciepłownicza
układ 2000 (6)

STAROSTA MIKOŁOWSKI
Powiatowy Ośrodek Dokumentacji Geodezyjno-Kartograficznej w Mikołowie
Mikołów, dnia 24.01.2013
Kierownik Biura Obsługi Powiatowego Ośrodka Dokumentacji Geodezyjno-Kartograficznej
mgr inż. Andrzej Hantszel

inż. Michał Urbanek
geodeta uprawniony - 19894
43-190 Mikołów
ul. Żwirki i Wigury 4
☎ 503 121 121

---------- od st.K70-K71 wykonawstwo metodą bezwykopową

LEGENDA
- Granica opracowania
- Granice działek
- Projektowana kanalizacja sanitarna grawitacyjna DN150-200
- Projektowana kanalizacja sanitarna grawitacyjna - m. bezwykopowa
- Zabezpieczenie rurociągów rurami ochronnymi
- Przewidywane, zaślepione włączenie przykanalika do studni
- Istniejąca sieć wodociągowa
- Istniejąca sieć energetyczna
- Istniejąca sieć telekomunikacyjna
- Istniejąca sieć gazowa
- Istniejąca kanalizacja deszczowa, sanitarna

UWAGA:
1. Nie wyklucza się istnienia niezinwentaryzowanego uzbrojenia podziemnego.
2. Roboty ziemne poprzedzić przekopami kontrolnymi.

HYDRO-SIEĆ s.c.
45-470 Opole
ul. Grudzicka 51

Nazwa i adres obiektu budowlanego
„Zapewnienie prawidłowej gospodarki wodno-ściekowej miasta Mikołów"-
Projekt zamienny sieci kanalizacji sanitarnej ze zlewni ulicy Grabowej w Mikołowie.

Branża SIECI WOD.-KAN. | Stadium dokument.: P.B., P.W.

Przedmiot rysunku: **MAPA ROZWIĄZAŃ TECHNICZNYCH**

	Wykonawcy	Imię i nazwisko	nr uprawnień	Data	Podpis
	Gł.Projektant	Zdzisław Szewczyk	sieci sanit.210/94/Op	IV.2013	
	St.Asys.Proj.	mgr inż. Krzysztof Machała		IV.2013	
	Weryfikator	mgr inż. Stanisław Wodziński	sieci sanit.156/94/Op	IV.2013	
	Skala 1:500	Nr rysunku Mkam		Nr egz.	