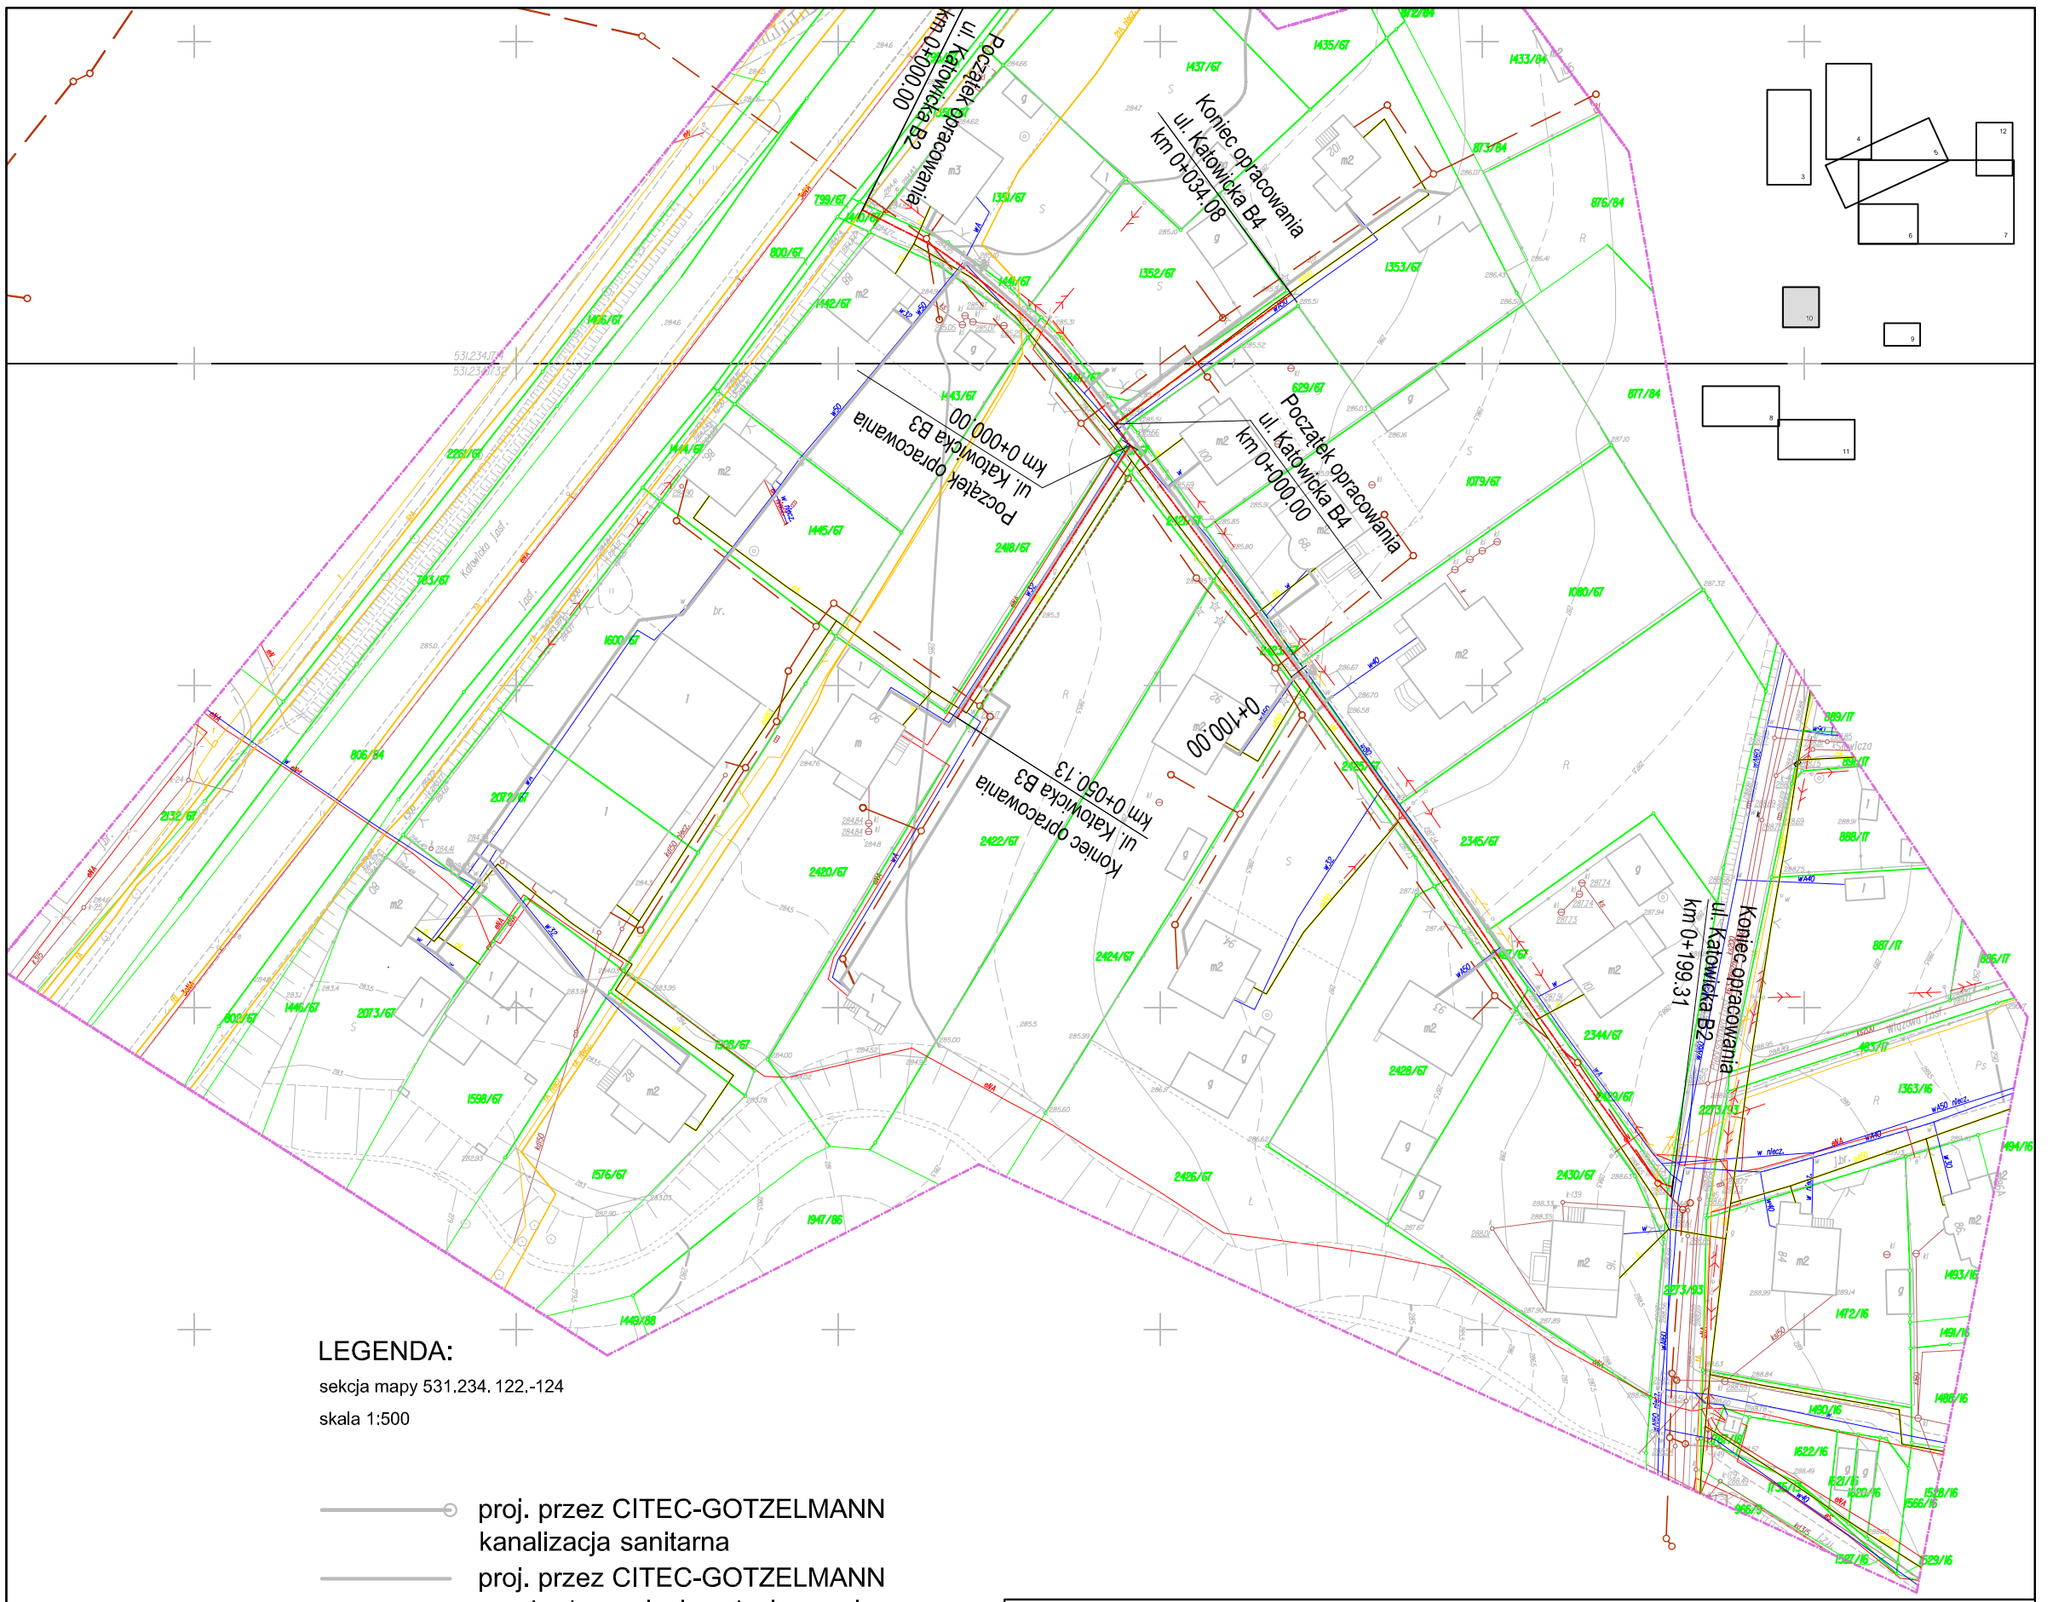

LEGENDA:

sekcja mapy 531.234. 122.-124

skala 1:500

proj. przez CITEC-GOTZELMANN
kanalizacja sanitarna

proj. przez CITEC-GOTZELMANN
przebudowa sieci wodociągowej

Zaprojektowane sieci w opr. innych:

zaprojektowana kanalizacja sanitarna

zaprojektowana kanalizacja tłoczna

zaprojektowana kanalizacja deszczowa

zaprojektowana sieć energetyczna

UWAGA:
Zaznaczony na planach przebieg trasy
z opr. HYDROSIEĆ s.c. i TECHBUD należy traktować
jedynie orientacyjnie

CITEC S.A. OŚWIADCZA, IŻ INFORMACJE TECHNICZNE, TECHNOLOGICZNE I ORGANIZACYJNE ZAWARTE W NINIEJSZEJ DOKUMENTACJI STANOWIĄ TAJEMNICĘ FIRMY I PODLEGAJĄ OCHRONIE NA PODSTAWIE USTAW:
· Z DNIA 16.04.93 O ZWALCZANIU NIEUCZCIWEJ KONKURENCJI (DZ. U. NR 47 POZ. 211)
· Z DNIA 04.02.94 O PRAWIE AUTORSKIM I PRAWACH POKREWNYCH (DZ. U. NR 24 POZ. 83)

CITEC Consulting Inżynieria Technologia
CITEC S.A. ul. Dulęby 5, 40-833 Katowice
tel.: 032 358 88 88, fax: 032 358 88 00
E-mail: office@citec.com.pl

Götzelmann + Partner GmbH
Friolzheimerstraße 3, 70499 Stuttgart
tel. +49 711 25 707 0, fax +49 711 25 707 57
E-mail: info@goetzelmann-partner.de

NAZWA PROJEKTU
Zapewnienie prawidłowej gospodarki wodno-ściekowej miasta Mikołów dla obszaru dzielnicy Kamionka

INWESTOR
Zakład Inżynierii Miejskiej Sp.z o.o.
43-190 Mikołów
ul. Kolejowa 4

NUMER RYSUNKU
592-01/01186
W/K-5dr-10

STADIUM
PW

TEMAT LUB OBIEKT
Odtworzenie nawierzchni dróg po budowie kanalizacji sanitarnej, deszczowej i przebudowie sieci wodociągowej w dzielnicy Kamionka

NUMER KOLEJNY
10

BRANŻA
drogowa

TYTUŁ RYSUNKÓW
Odtworzenie nawierzchni
w rejonie ulicy boczna Katowicka ETAP V
sekcja mapy 531.234.- 122, 124

SKALA
1:1000

FORMAT
-

	Imię i NAZWISKO	NR UPR.	DATA	PODPIS
GŁ. PROJEKTANT	mgr inż. Izabela HUDAK WINKLER	SLK/0840/POOS/05	styczeń 2009	
PROJEKTOWAŁ	inż. Wojciech JĘDRYS	SLK/0455/POOD/04	styczeń 2009	
OPRACOWAŁ	inż. Wojciech JĘDRYS	SLK/0455/POOD/04	styczeń 2009	
SPRAWDZIŁ	mgr inż. Sebastian GAJEK	AG.II.4/ZO/7131-2/238/02	styczeń 2009	