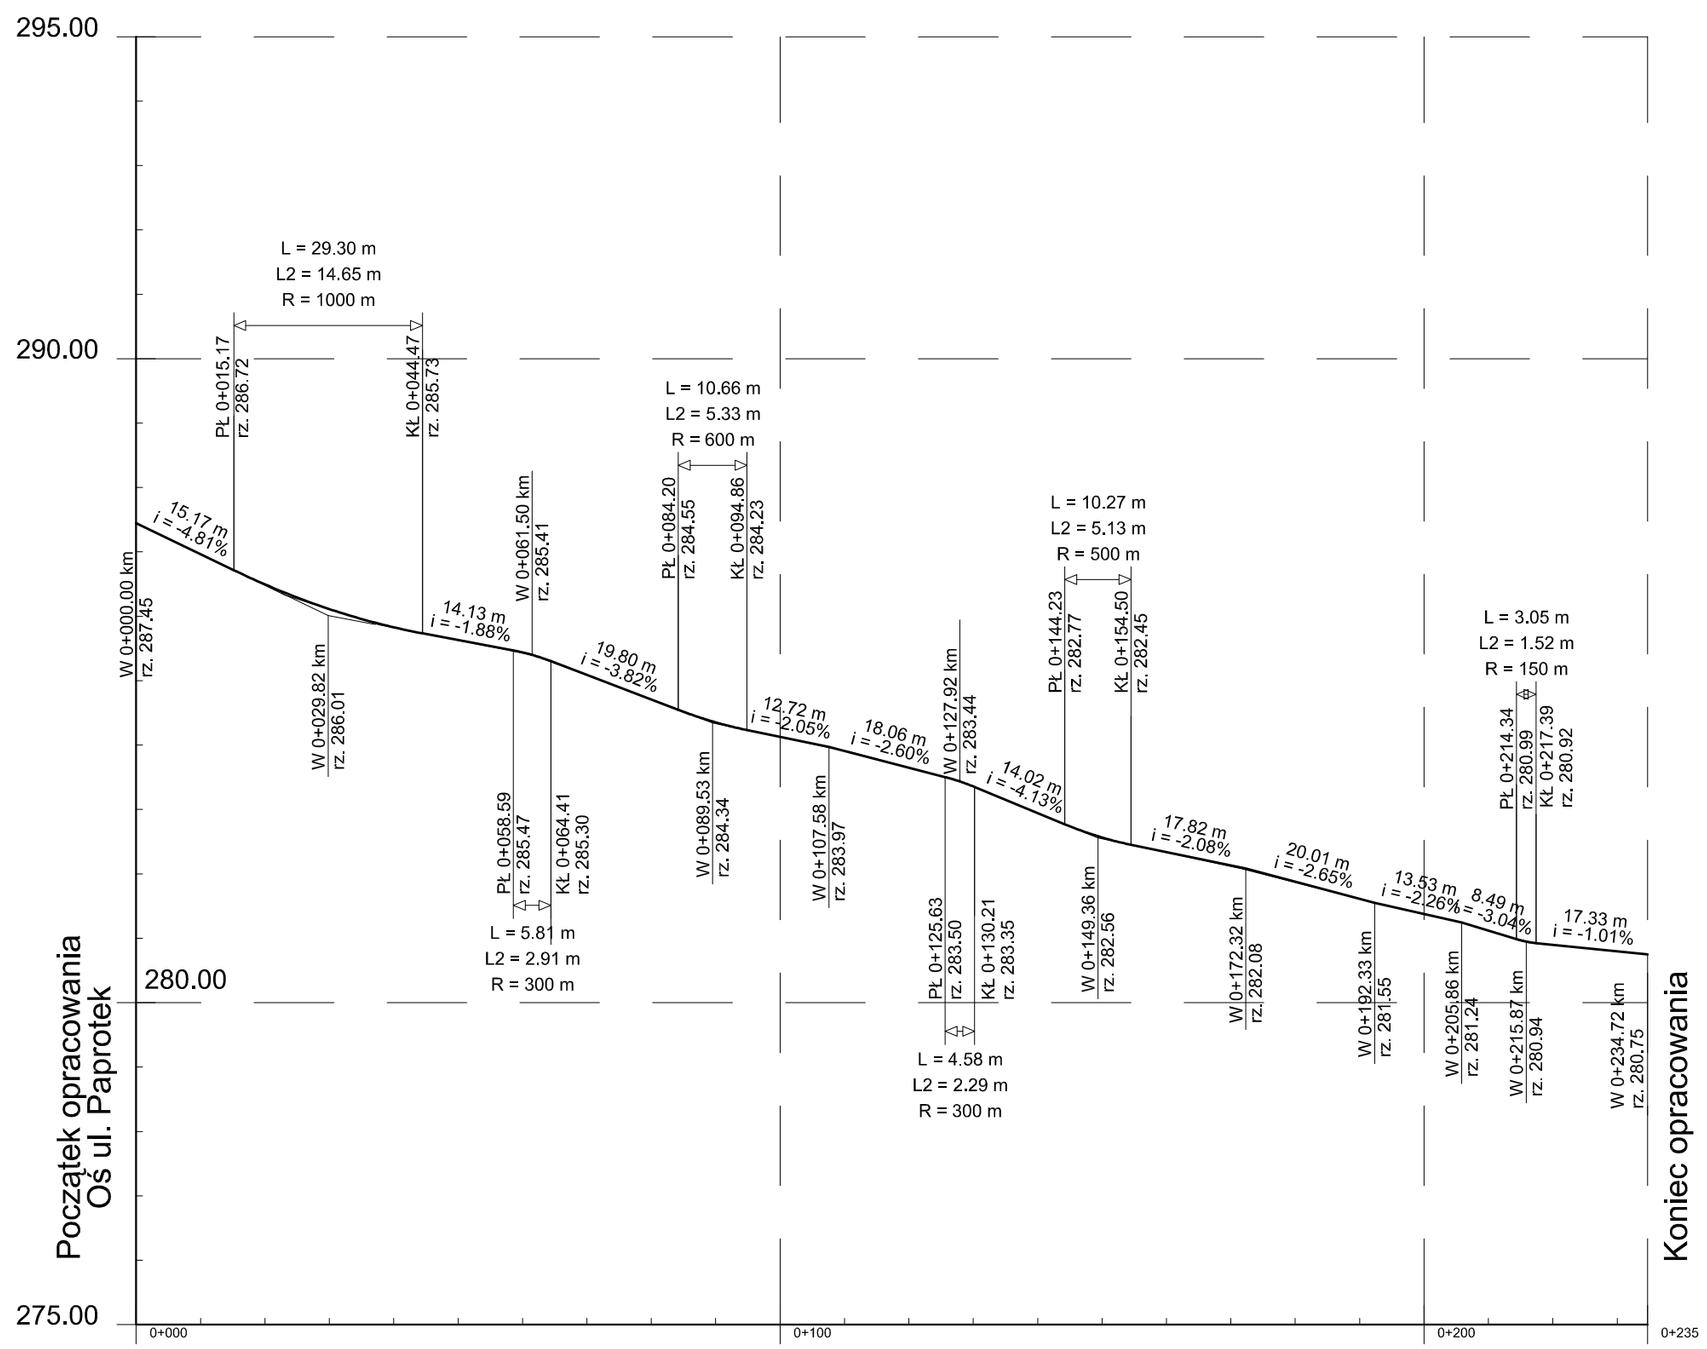

CITEC S.A. OŚWIADCZA, IŻ INFORMACJE TECHNICZNE, TECHNOLOGICZNE I ORGANIZACYJNE ZAWARTE W NINIEJSZEJ DOKUMENTACJI STANOWIĄ TAJEMNICĘ FIRMY I PODLEGAJĄ OCHRONIE NA PODSTAWIE USTAW:

· Z DNIA 16.04.93 O ZWALCZANIU NIEUCZCIWEJ KONKURENCJI (DZ. U. NR 47 POZ. 211)

· Z DNIA 04.02.94 O PRAWIE AUTORSKIM I PRAWACH POKREWNYCH (DZ. U. NR 24 POZ. 83)

Głębokość wykopu:																							
Wysokość nasypu:		0.02	0.01	0.01						0.01	0.01												
Rzędne projektowane:	287.45	286.50	285.83	285.44	284.71	284.13	283.65	282.94	282.34	281.88	281.38	280.90	280.75										
Łuki pionowe i pochylenia:	L = 15.17 i = -4.81%	L = 29.30 L2 = 14.65 L1 = 14.65 R = 1000.00	L = 14.13 i = -1.88%	L = 5.81 L2 = 2.91 L1 = 2.91 R = 300.00	L = 19.80 i = -3.82%	L = 10.66 L2 = 5.33 L1 = 5.33 R = 600.00	L = 12.72 i = -2.05%	L = 18.06 i = -2.60%	L = 4.58 L2 = 2.29 L1 = 2.29 R = 300.00	L = 14.02 i = -4.13%	L = 10.27 L2 = 5.13 L1 = 5.13 R = 500.00	L = 17.82 i = -2.08%	L = 20.01 i = -2.65%	L = 13.53 i = -2.26%	L = 8.49 i = -3.04%	L = 3.05 L2 = 1.52 L1 = 1.52 R = 150.00	L = 17.33 i = -1.01%						
Rzędne istniejące:	287.45	286.48	285.82	285.43	284.71	284.13	283.65	282.94	282.33	281.87	281.38	280.90	280.75										
Proste i łuki poziome:	L 146.33									L 88.39													
Kilometraż:	0+000.00	0+020.00	0+040.00	0+060.00	0+080.00	0+100.00	0+120.00	0+140.00	0+160.00	0+180.00	0+200.00	0+220.00	0+234.72										

CITEC Consulting Inżynieria Technologia
CITEC S.A. ul. Dąbrowy 5, 40-833 Katowice
tel: 032 358 88 88, fax: 032 358 88 00
E-mail: office@citec.com.pl

Götzelmann + Partner GmbH
Friolzheimerstraße 3, 70499 Stuttgart
tel. +49 711 25 707 0, fax +49 711 25 707 57
E-mail: info@goetzelmann-partner.de

NAZWA PROJEKTU: Zapewnienie prawidłowej gospodarki wodno-ściekowej miasta Mikołów dla obszaru dzielnicy Kamionka

INWESTOR: Zakład Inżynierii Miejskiej Sp.z o.o. 43-190 Mikołów ul. Kolejowa 4

NUMER RYSUNKU: 592-01/01186 W/K-5dr-13

STADIUM: PW

TEMAT LUB OBIEKT: Rozbudowa kanalizacji sanitarnej w dzielnicy Kamionka
Przebudowa sieci wodociągowej w dzielnicy Kamionka

NUMER KOLEJNY: 23

BRANŻA: drogowa

TYTUŁ RYSUNKÓW: Profil ul.Morcinka ETAP IV

SKALA: 1:100/500

FORMAT: 6

	Imię i NAZWISKO	NR UPR.	DATA	PODPIS
GŁ. PROJEKTANT	mgr inż. Izabela HUDAK WINKLER	SLK/0840/POOS/05	listopad 2008	
PROJEKTOWAŁ	inż. Wojciech JĘDRYS	SLK/0455/POOD/04	listopad 2008	
OPRACOWAŁ	inż. Wojciech JĘDRYS	SLK/0455/POOD/04	listopad 2008	
SPRAWDZIŁ	mgr inż. Sebastian GAJEK	AG.II.4/ZO/7131-2/238/02	listopad 2008	