



Baziowa_01

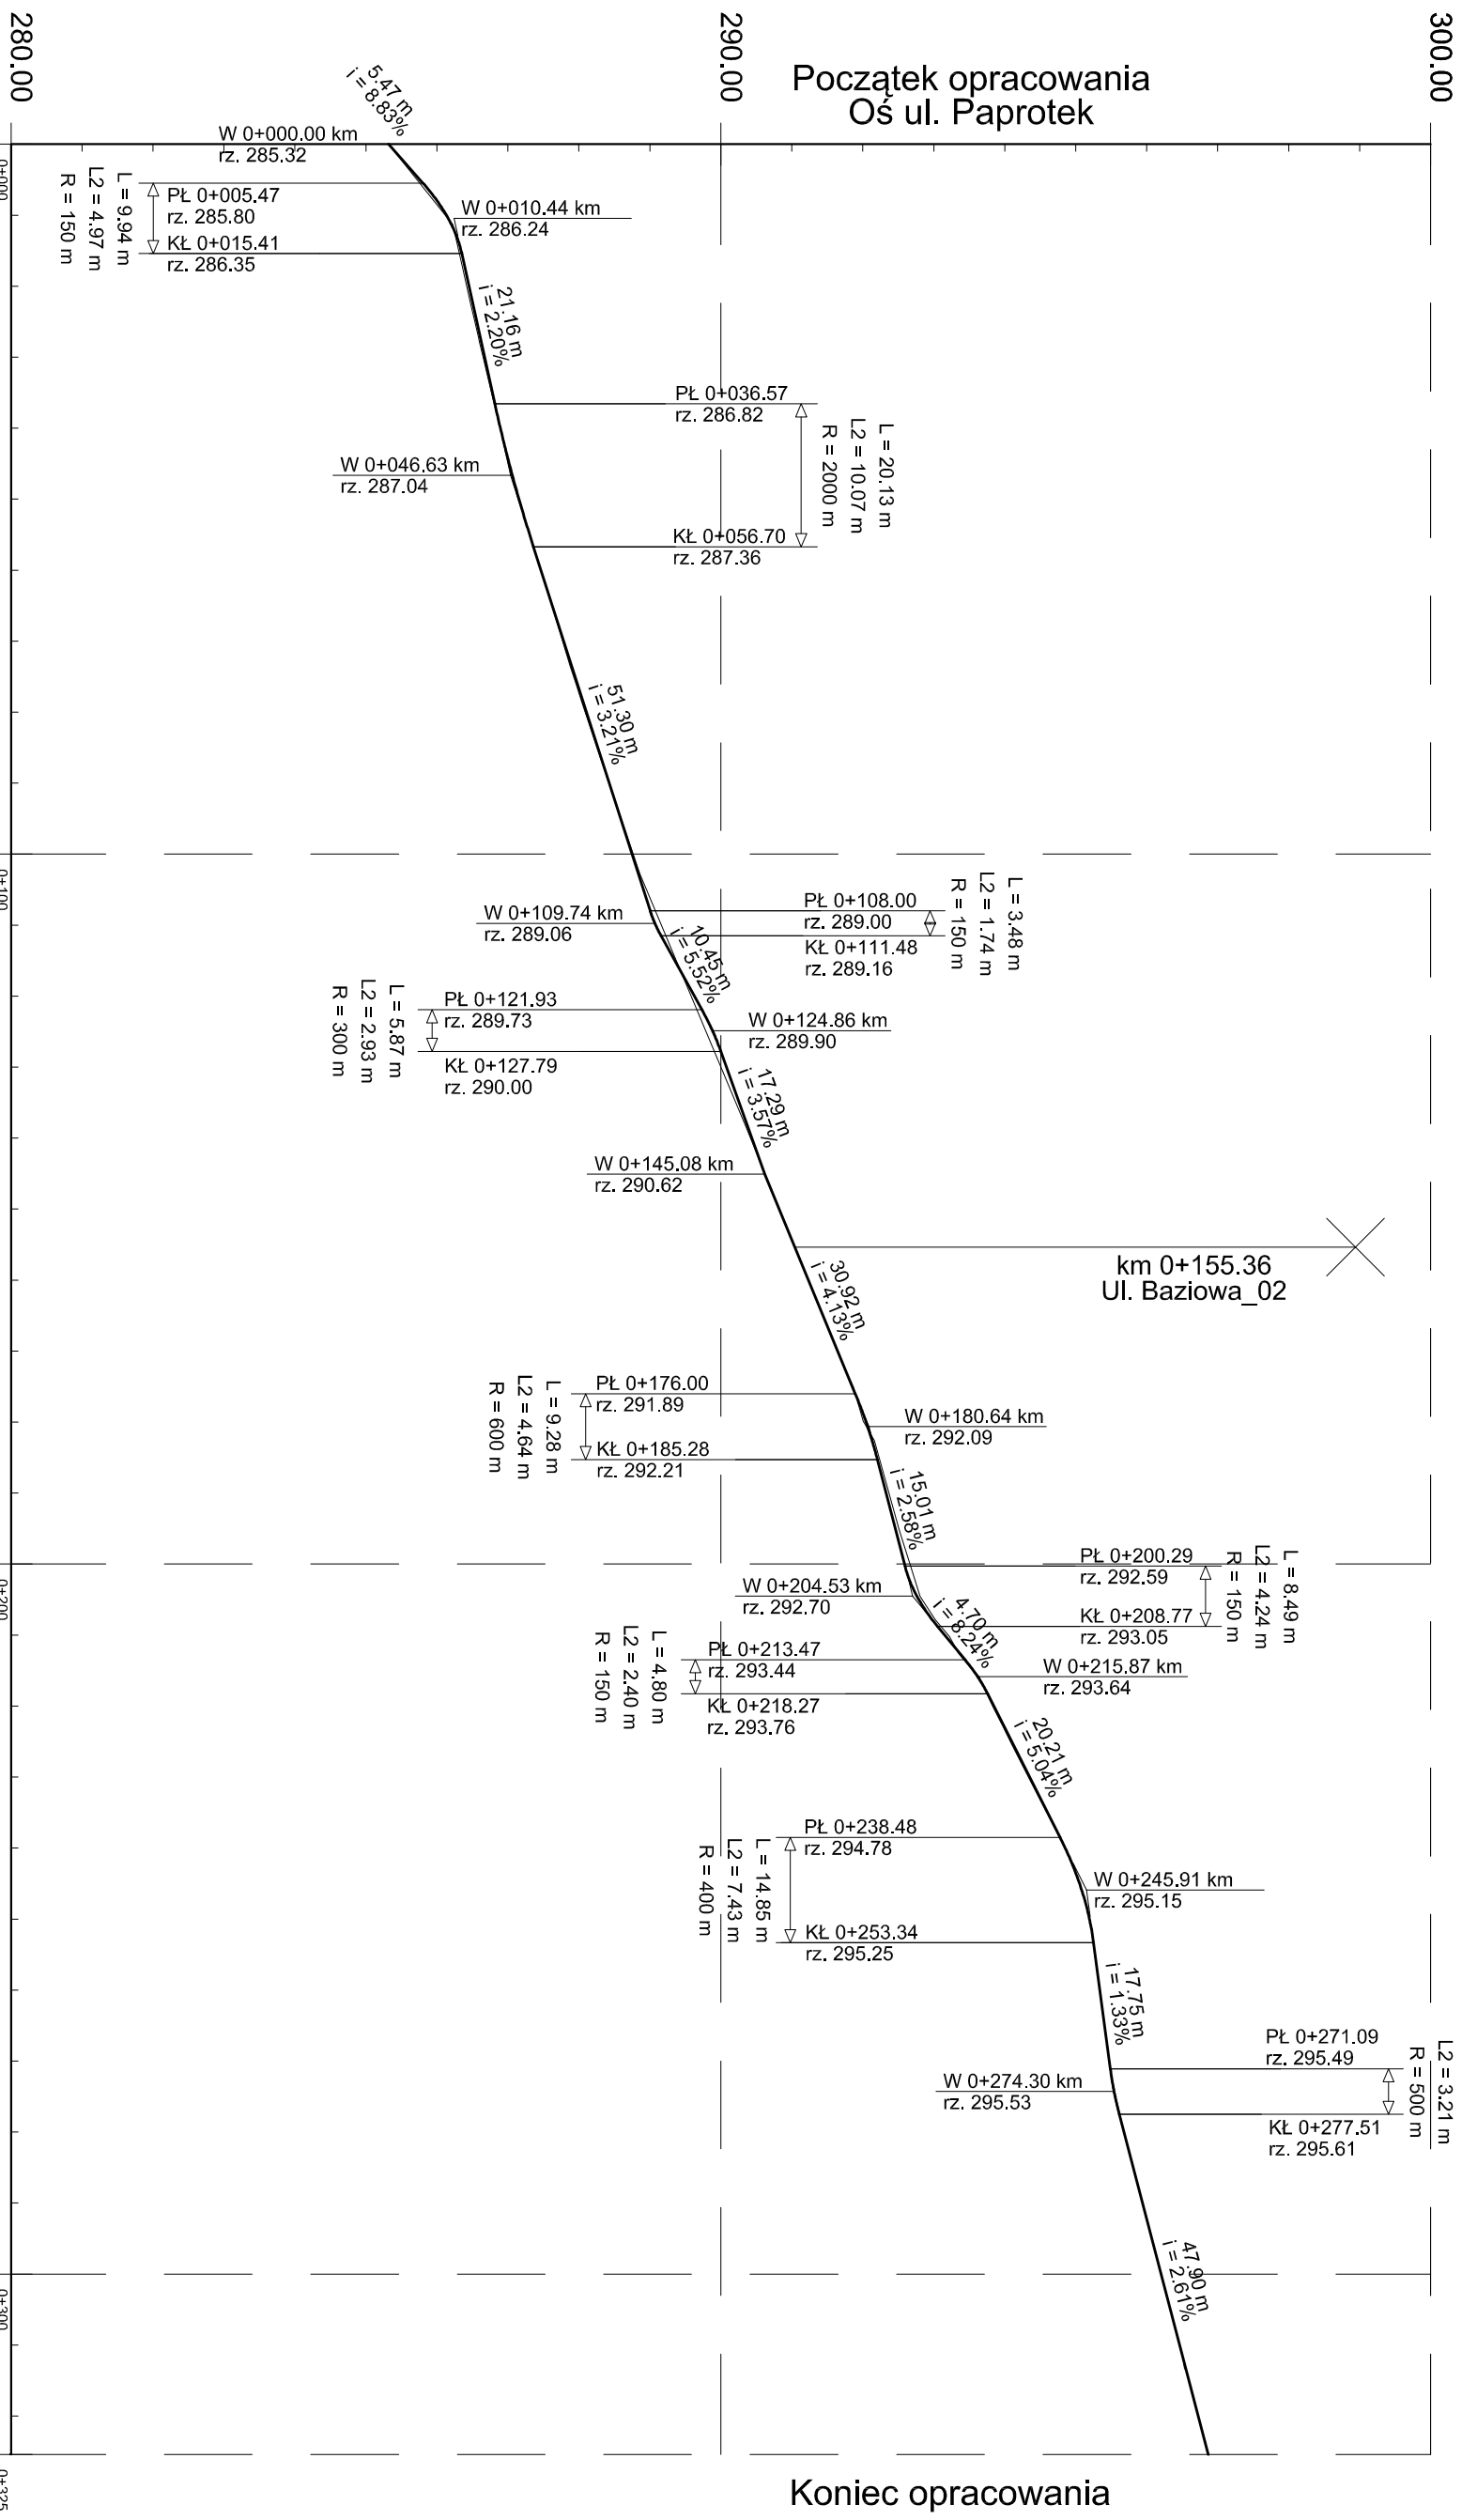


Wysokość nasypu:	
Rzędne projektowane:	
Rzędne istniejące:	
Proście i łuki poziome:	
Kilometraż:	

Baziowa_01

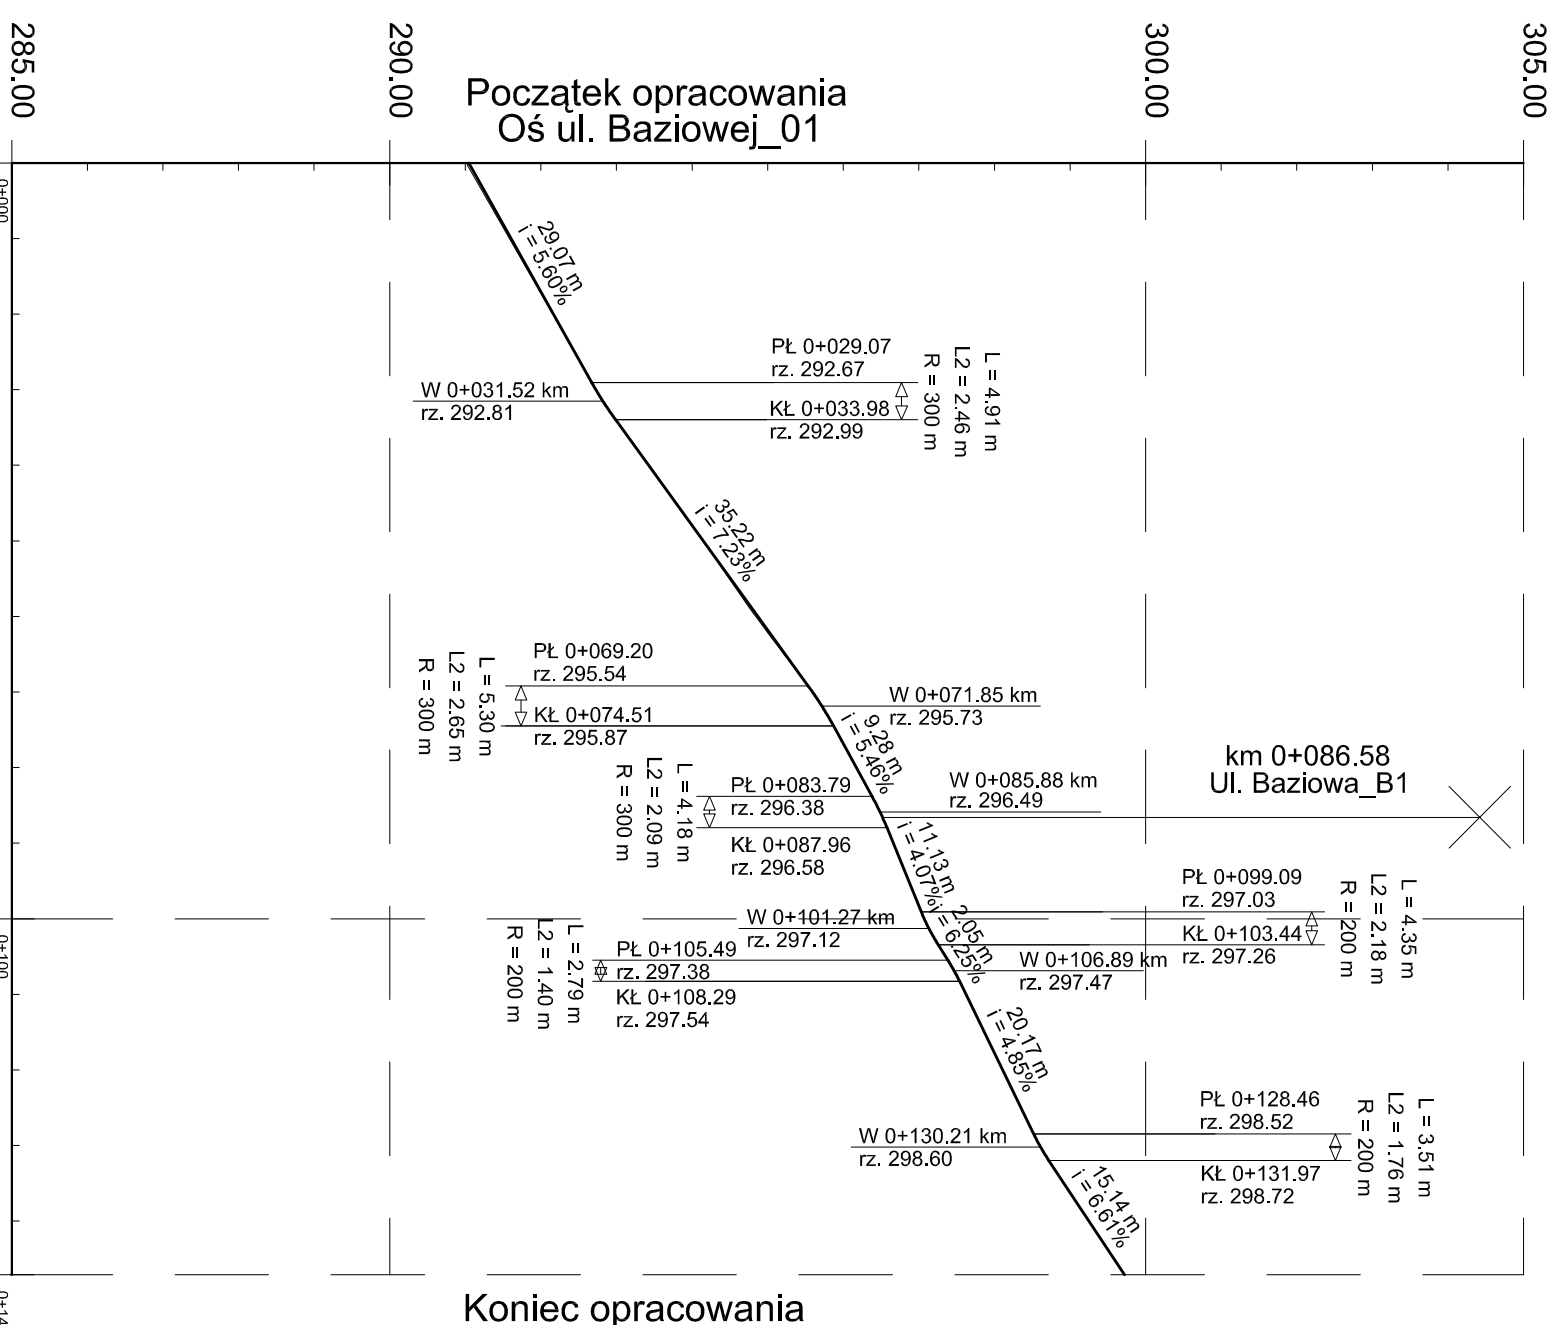

Wysokość nasypu:	
Rzędne projektowane:	
Rzędne istniejące:	
Proście i łuki poziome:	
Kilometraż:	

Baziowa_01

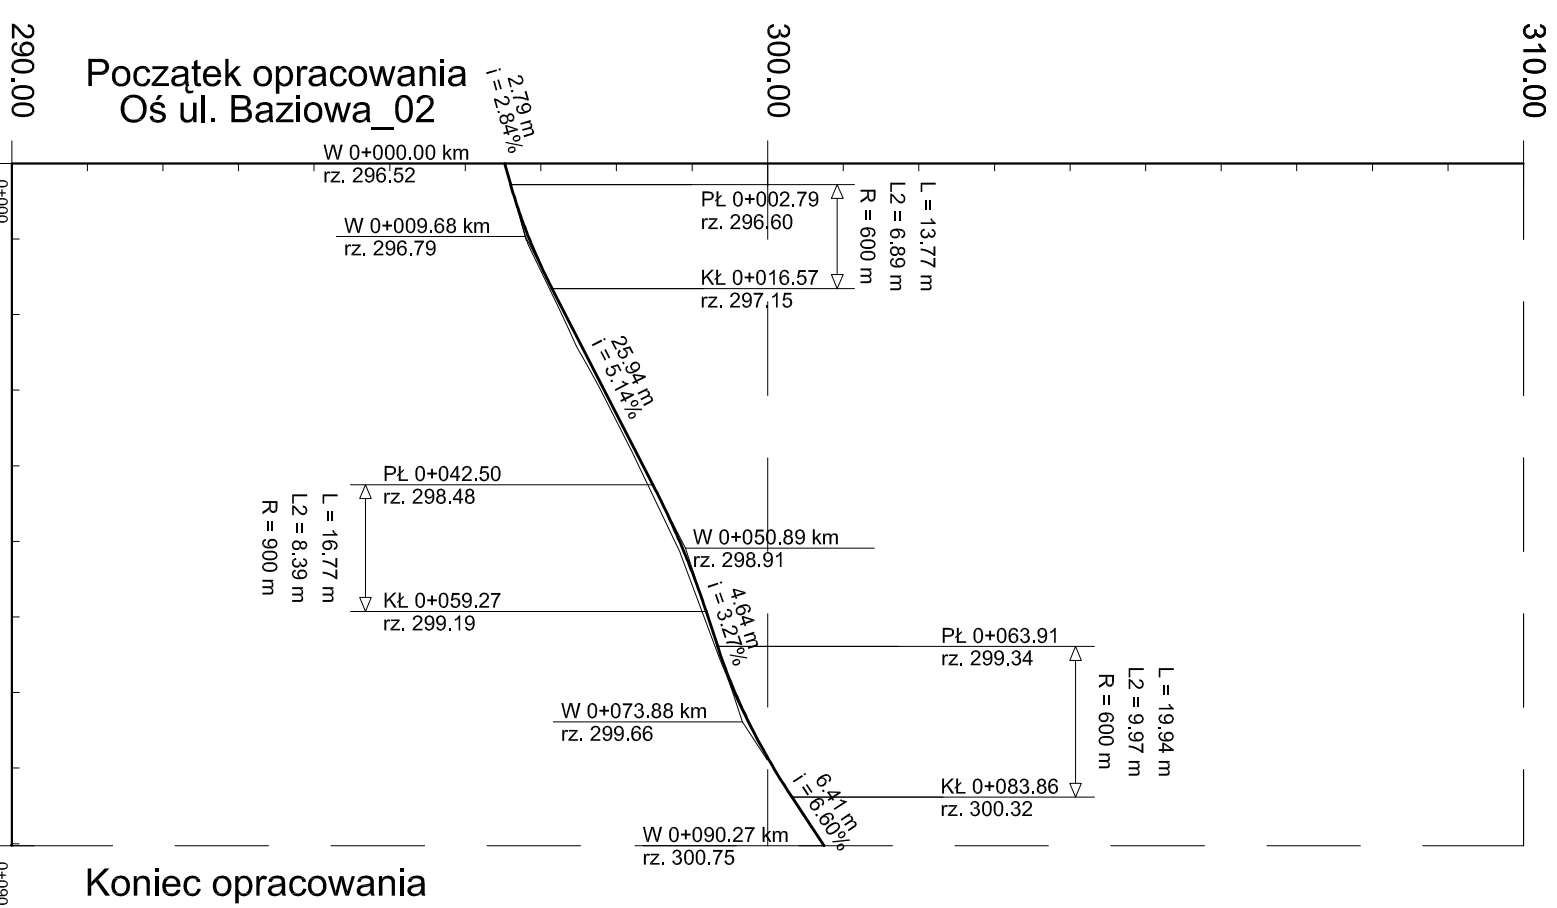

Wysokość nasypu:	
Rzędne projektowane:	
Rzędne istniejące:	
Proście i łuki poziome:	
Kilometraż:	

CITEC S.A. OŚWIADCZA, IŻ INFORMACJE TECHNICZNE, TECHNOLOGICZNE I ORGANIZACYJNE ZAWARTE W NINIEJSZEJ DOKUMENTACJI STANOWIĄ TAJEMNICĘ FIRMY I PODLEGAJĄ OCHRONIE NA PODSTAWIE USTAW:
 - Z DNIA 16.04.93 O ZWALCZANIU NIEUCZCIWEJ KONKURENCJI (DZ. U. NR 47 POZ. 211)
 - Z DNIA 04.02.94 O PRAWIE AUTORSKIM I PRAWACH POKREWNYCH (DZ. U. NR 24 POZ. 83)

	NAZWA PROJEKTU Zapewnienie prawidłowej gospodarki wodno-ściekowej miasta Mikolów dla obszaru dzielnicy Kamionka		NUMER STUDIUM W/K-5dr-14
	INWESTOR Zakład Inżynierii Miejskiej Sp. z o.o. 43-190 Mikolów ul. Kolejowa 4		
STADIUM	TEMAT TUB OBIEKT Rozbudowa kanalizacji sanitarnej w dzielnicy Kamionka Przebudowa ściek wodociągowej w dzielnicy Kamionka		SKALA 1:100/500
BRANŻA	TYTUŁ RYSUNKOWY Profil w Baziowej, ETAP IV		
GL. PROJEKTANT	mgr inż. Barbara NUDAK WINKLER	NR URZ.	DATA
PROJEKTOWAL	inż. Włodek JĘDRYS	SKŁADSIŁKOWICZ	lipiec 2008
OPRACOWAL	inż. Włodek JĘDRYS	SKŁADSIŁKOWICZ	lipiec 2008
SPRAWIADZ.	mgr inż. Sławomir GALEK	AD. II.4207/11.12/2008	lipiec 2008