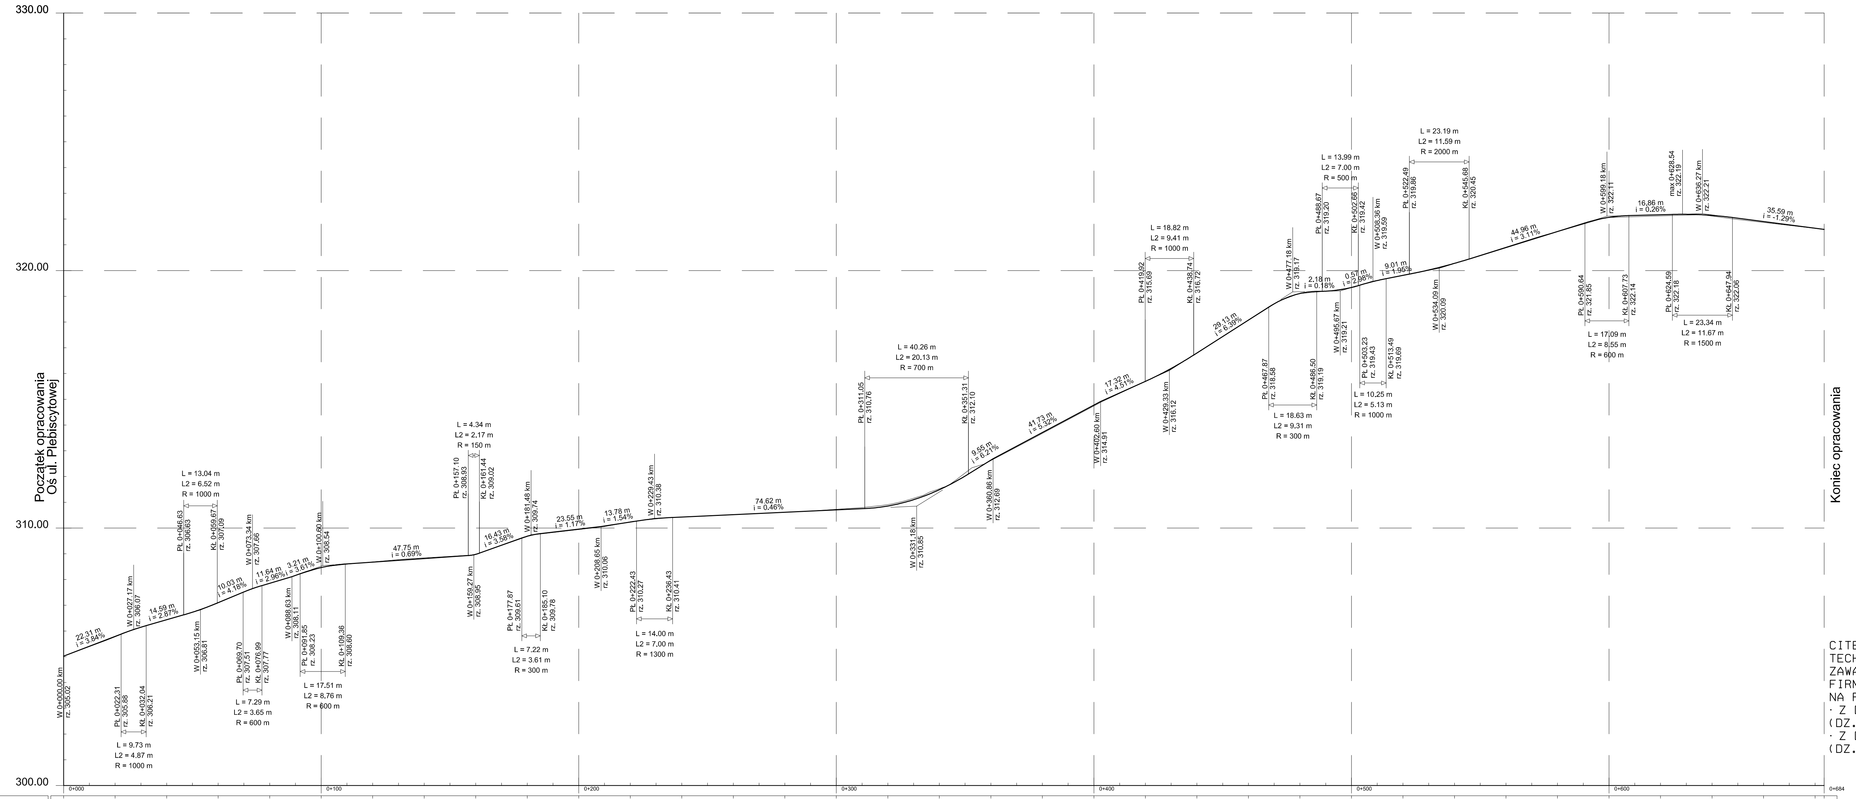

CITEC S.A. OŚWIADCZA, IŻ INFORMACJE TECHNICZNE, TECHNOLOGICZNE I ORGANIZACYJNE ZAWARTE W NINIEJSZEJ DOKUMENTACJI STANOWIĄ TAJEMNICĘ FIRMY I PODLEGAJĄ OCHRONIE NA PODSTAWIE USTAW:
· Z DNIA 16.04.93 O ZWALCZANIU NIEUCZCIWEJ KONKURENCJI (DZ. U. NR 47 POZ. 211)
· Z DNIA 04.02.94 O PRAWIE AUTORSKIM I PRAWACH POKREWNYCH (DZ. U. NR 24 POZ. 83)

Głębokość wykopu:	0.01, 0.03, 0.01, 0.02, 0.04, 0.02, 0.03, 0.01, 0.02
Wysokość nasypu:	0.01, 0.01, 0.03, 0.01, 0.02, 0.03, 0.02, 0.03, 0.03, 0.02, 0.02, 0.03, 0.01, 0.01, 0.03, 0.03, 0.03, 0.01
Rzędne projektowane:	305.02, 305.79, 306.44, 307.10, 307.85, 308.47, 308.68, 308.81, 308.98, 309.68, 309.96, 310.23, 310.43, 310.52, 310.61, 310.70, 310.85, 311.49, 312.64, 313.71, 314.77, 315.70, 316.80, 318.08, 319.11, 319.34, 319.61, 320.28, 320.89, 321.52, 322.07, 322.17, 322.14, 321.90, 321.65, 321.60
Łuki pionowe i pochylenia:	L = 22.31 i = 3.94%; L = 9.73 L2 = 4.87 L1 = 4.87 R = 1000.00; L = 14.59 i = 2.91%; L = 13.04 L2 = 6.52 L1 = 6.52 R = 1000.00; L = 10.03 i = 4.16%; L = 7.29 L2 = 3.65 L1 = 3.65 R = 600.00; L = 11.64 i = 2.96%; L = 3.21 i = 3.61%; L = 17.51 L2 = 8.76 L1 = 8.76 R = 600.00; L = 47.75 i = 0.69%; L = 4.34 L2 = 2.17 L1 = 2.17 R = 150.00; L = 16.43 i = 3.56%; L = 7.22 L2 = 3.61 L1 = 3.61 R = 300.00; L = 23.55 i = 1.17%; L = 13.78 i = 1.54%; L = 14.00 L2 = 7.00 L1 = 7.00 R = 1300.00; L = 74.62 i = 0.46%; L = 40.26 L2 = 20.13 L1 = 20.13 R = 700.00; L = 9.65 i = 6.21%; L = 41.73 i = 5.32%; L = 17.26 i = 4.61%; L = 18.82 L2 = 9.41 L1 = 9.41 R = 1000.00; L = 28.13 i = 6.39%; L = 18.63 L2 = 9.31 L1 = 9.31 R = 300.00; L = 17.32 i = 4.51%; L = 13.99 L2 = 7.00 L1 = 7.00 R = 500.00; L = 10.25 L2 = 5.13 L1 = 5.13 R = 1000.00; L = 9.01 i = 1.96%; L = 23.19 L2 = 11.59 L1 = 11.59 R = 2000.00; L = 44.96 i = 3.11%; L = 17.09 L2 = 8.55 L1 = 8.55 R = 600.00; L = 16.86 i = 0.26%; L = 23.34 L2 = 11.67 L1 = 11.67 R = 1500.00; L = 35.59 i = -1.29%
Rzędne istniejące:	305.02, 305.78, 306.44, 307.11, 307.85, 308.46, 308.68, 308.84, 308.98, 309.67, 309.94, 310.24, 310.40, 310.52, 310.61, 310.72, 310.89, 311.51, 312.62, 313.68, 314.74, 315.68, 316.78, 318.05, 319.10, 319.37, 319.62, 320.27, 320.91, 321.52, 322.06, 322.14, 322.11, 321.87, 321.64
Proste i łuki poziome:	L = 53.10; L = 57.22; L = 111,12; L = 93.79; R = 150.00 Lc = 31.38; L = 56.58; L = 40.56; R = 50.00 Lc = 30.61; L = 61.41; L = 147.76
Kilometraż:	0+000.00, 0+020.00, 0+040.00, 0+060.00, 0+080.00, 0+100.00, 0+120.00, 0+140.00, 0+160.00, 0+180.00, 0+200.00, 0+220.00, 0+240.00, 0+260.00, 0+280.00, 0+300.00, 0+320.00, 0+340.00, 0+360.00, 0+380.00, 0+400.00, 0+420.00, 0+440.00, 0+460.00, 0+480.00, 0+500.00, 0+520.00, 0+540.00, 0+560.00, 0+580.00, 0+600.00, 0+620.00, 0+640.00, 0+660.00, 0+680.00, 0+683.32

CITEC Biuro Inżynierii Środowiska

CITEC S.A. ul. Grabiszyńska 241, 53-234 Wrocław
tel.: (+48 71) 348 80 88, fax: (+48 71) 348 80 00
E-mail: office@citec.com.pl

Gmbh Ingenieurbüro Umwelttechnik
Filialnieruchomość 3, 70499 Stuttgart
tel.: +49 711 22 707 0, fax: +49 711 22 707 10
E-mail: info@ingenieurbuero-gmbh.de

NAZWA PROJEKTU: Zapewnienie prawidłowej gospodarki wodno-ściekowej miasta Mikołów dla obszaru dzielnicy Kamionka

INWESTOR: Zakład Inżynierii Miejskiej Sp.z o.o. 43-190 Mikołów ul. Kolejowa 4

NUMER RYSUNKU: 592-01/01186 W/K-5dr-16

STADIUM: PW

TEMAT LUB OBIEKT: Rozbudowa kanalizacji sanitarnej w dzielnicy Kamionka
Przebudowa sieci wodociągowej w dzielnicy Kamionka

NUMER KOLEJNY: 26

BRANŻA: drogowa

TYTUŁ RYSUNKÓW: Profil ul. Poprzecznej ETAP VI i częściowo V

SKALA: 1:100/500

FORMAT: "

	Imię i NAZWISKO	NR UPR.	DATA	PODPIS
GŁ. PROJEKTANT	mgr inż. Izabela HUDAK WINKLER	SLK/0840/POOS/05	listopad 2008	
PROJEKTOWAŁ	inż. Wojciech JĘDRYS	SLK/0455/POOD/04	listopad 2008	
OPRACOWAŁ	inż. Wojciech JĘDRYS	SLK/0455/POOD/04	listopad 2008	
SPRAWDZIŁ	mgr inż. Sebastian GAJEK	AG.II.4-ZOD/7131-2/238/02	listopad 2008	