


MIKOŁÓW



KATOWICE

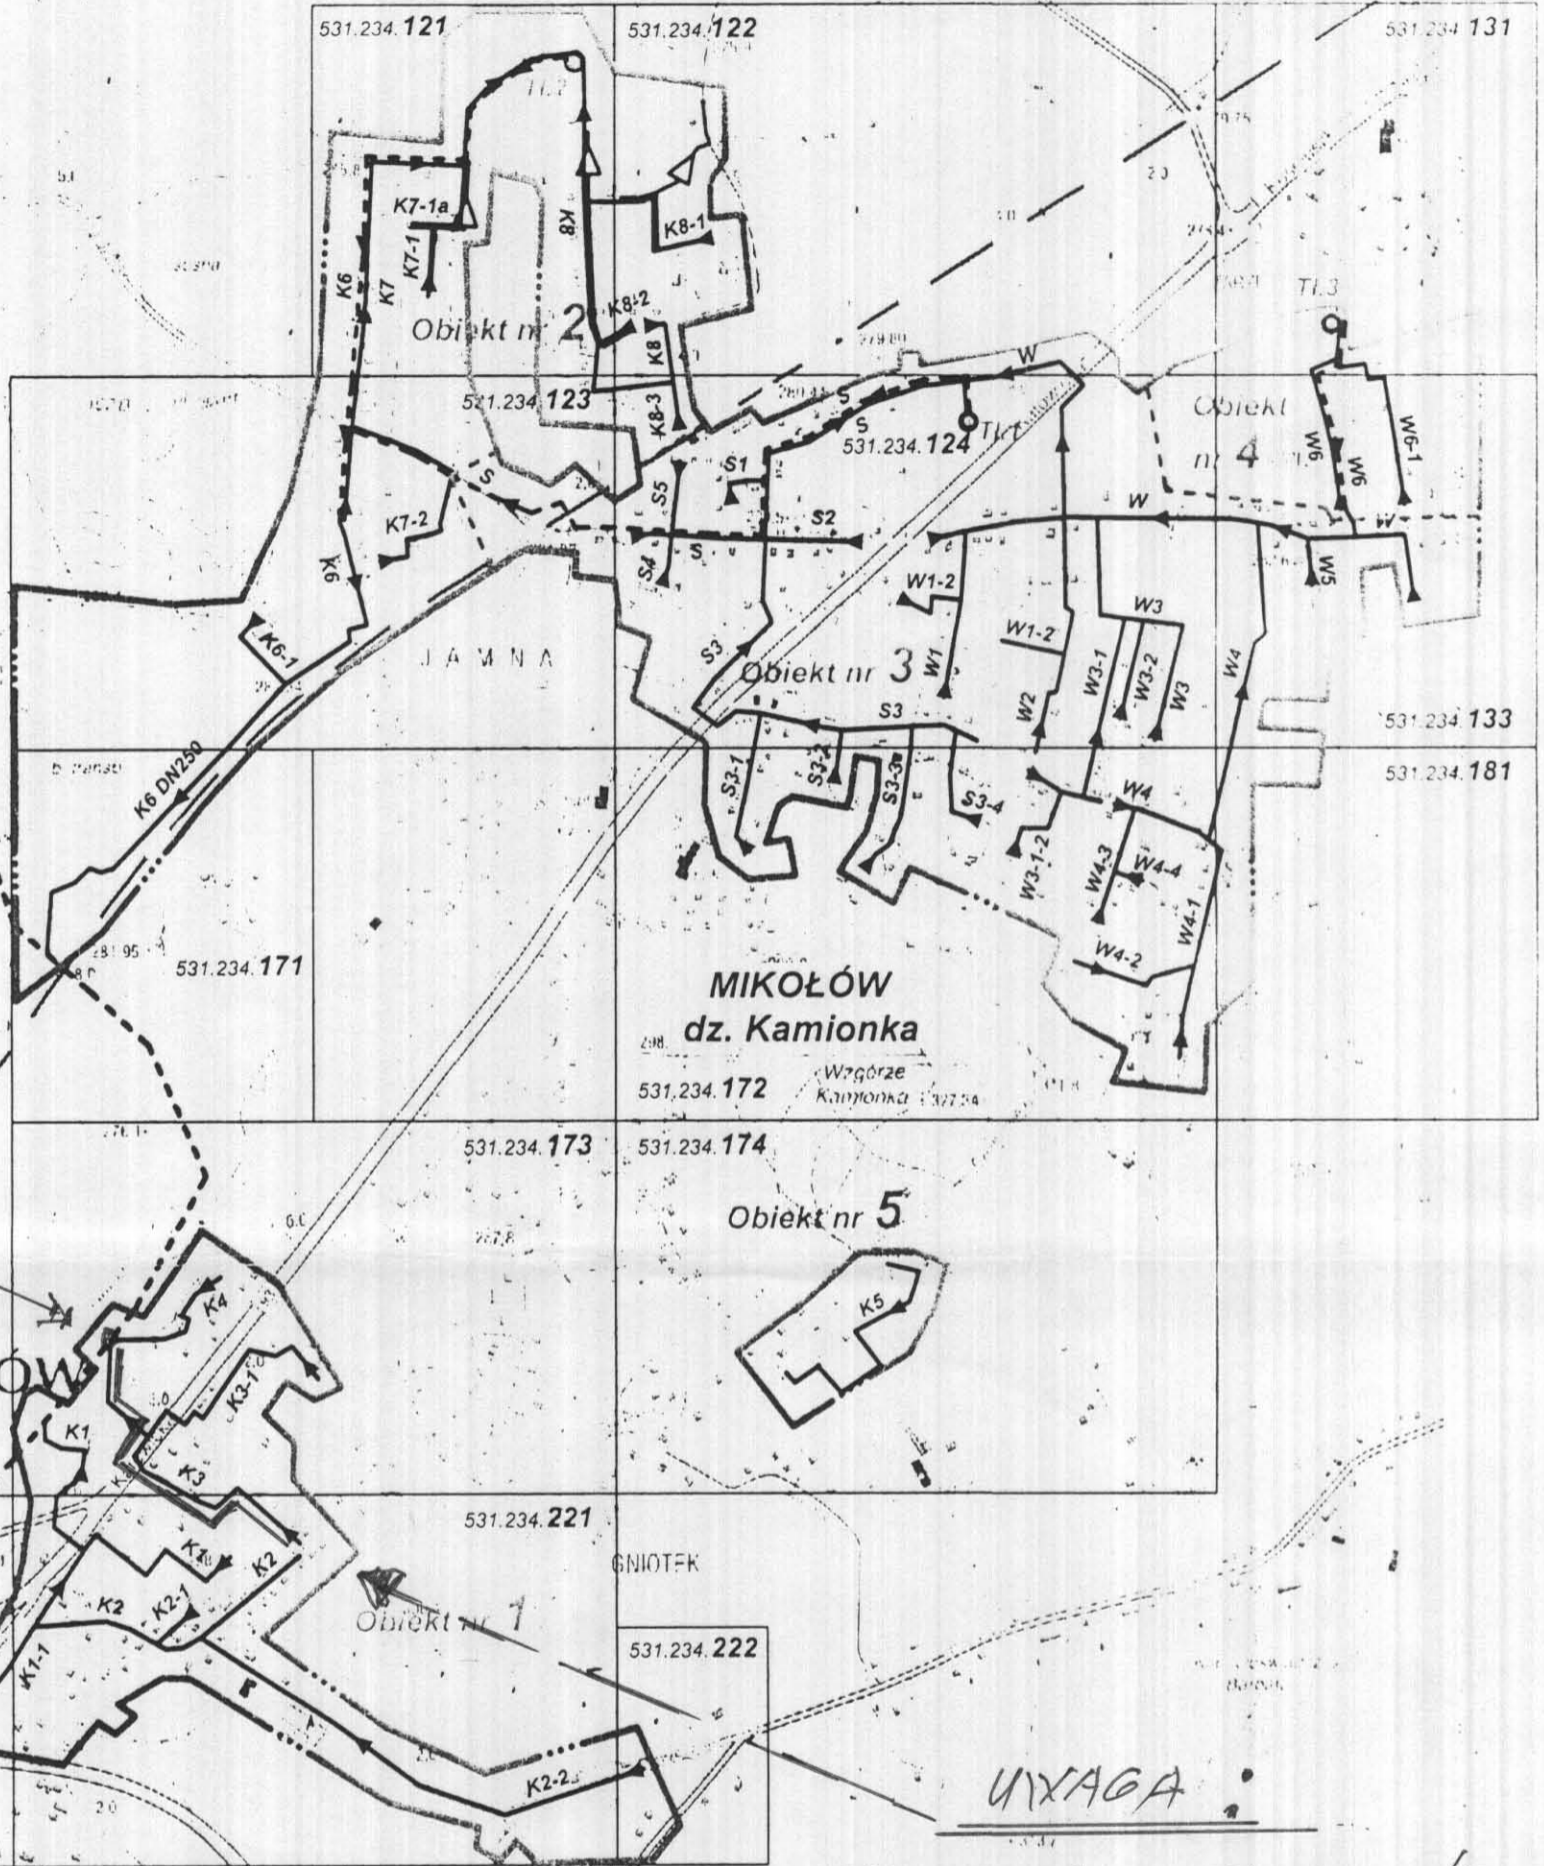

ODBIORNIAK SCIEKÓW  
K3

UXAGA  
KANALIZACJA WYKONANA W/G  
MAP INWENTARYZACYJNYCH  
ZAKŁADZENI  
- WOLEKTOR K3

- LEGENDA:
- Zakres opracowania
  - Projektowane kolektory grawitacyjne DN200-250
  - Projektowane rurociągi tłoczne DN100
  - ⊙ Projektowane urządzenia tłoczące
  - Projektowana kanalizacja deszczowa DN300
  - Kolektor zaprojektowany przez AKTYN Katowice

<b>HYDRO-SIEĆ s.c.</b> 45-470 Opole ul. Grudzińska 51 Przedmiot rysunku		Nazwa i adres obiektu budowlanego Projekt techniczny kanalizacji sanitarnej i deszczowej Mikołów dz. Kamionka	
<b>MAPA POGLĄDOWA</b>		Branża SIECI WOD.-KAN	
Wykonawcy	Imię i nazwisko	nr uprawnień	data
GI Projektant	Zdzisław Szewczyk	seccr.sant.210.94.Ob	2014
SI.Asys.Proj.	mgr inż. Krzysztof Machala		2014
Weryfikator	mgr inż. Stanisław Wodźński	seccr.sant.156.94.Ob	2014
Skala	1:10 000	Nr rysunku	MP MI.