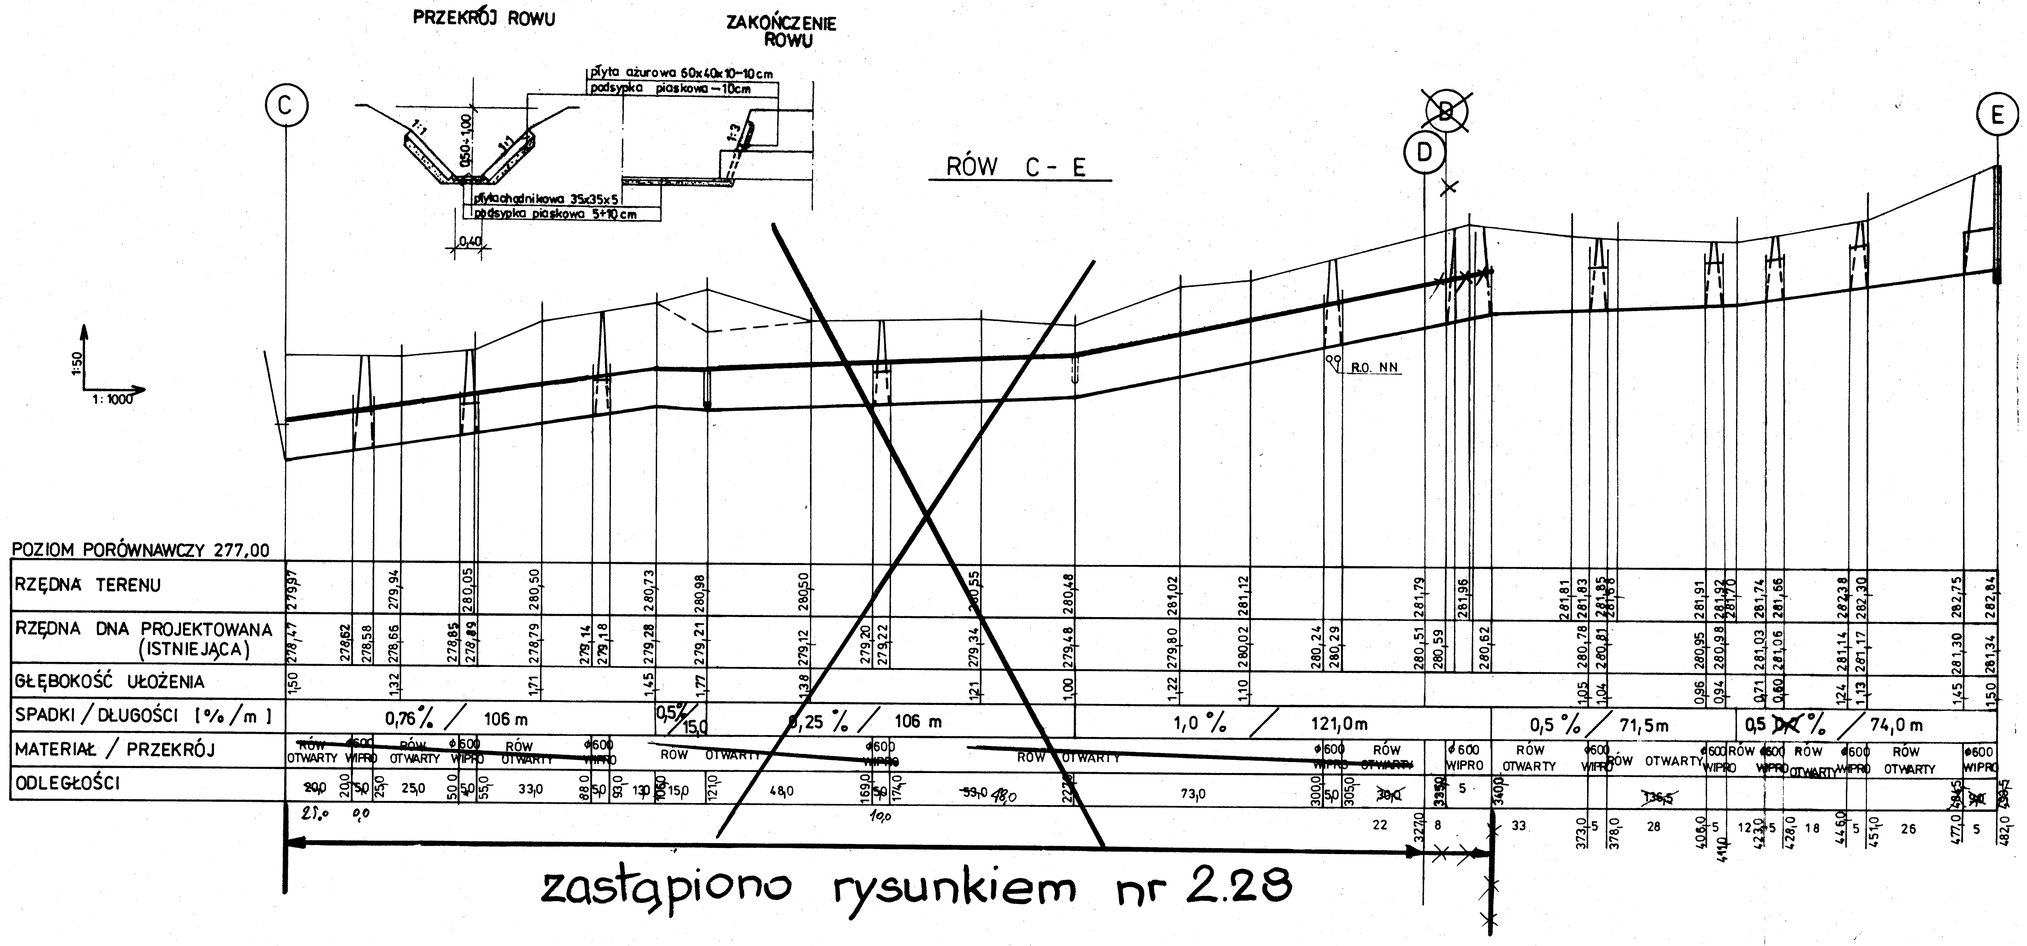

UWAGA!

1. Poziomy uzbrojenia podziemnego nie są sprecyzowane i wrysowano je w przybliżeniu
2. W celu umożliwienia wprowadzenia ewentualnych korekt poziomów, wykopy przeprowadzać i rury kłaść „od dołu" po zlokalizowaniu uzbrojenia podziemnego całego odcinka.
3. W miejscach występowania sieci podziemnych wykopy przeprowadzać ręcznie

Aktualizacja „b"
Wykonał: W. Chechelski grudzień 2005r
Aktualizacja „a"
Wykonał: inż. W. Chechelski
8.04.2003 r.

ZAKŁAD USŁUG TECHNICZNO-BUDOWLANYCH "TECHBUD"

INWESTOR: U. M. MIKOŁÓW.	SKALA: PB+PW	FORMAT: A4x4
NAZWA I ADRES OBIEKTU: Sieć kanalizacji deszczowej i rowów otwartych w miejscowości części dzielnicy Kamionka - Mikołów	BRANŻA:	SKALA: 1:50 / 1:1000
PROJEKTANT:		NR PROJ.: 75-02
SPRAWDZAJĄCY:		
OPRACOWAŁ:		
DATA:		
NAZWA RYS.: PROFIL ROWU OTWARTEGO CZĘŚĆ I		NR RYS.: B 2.13.A