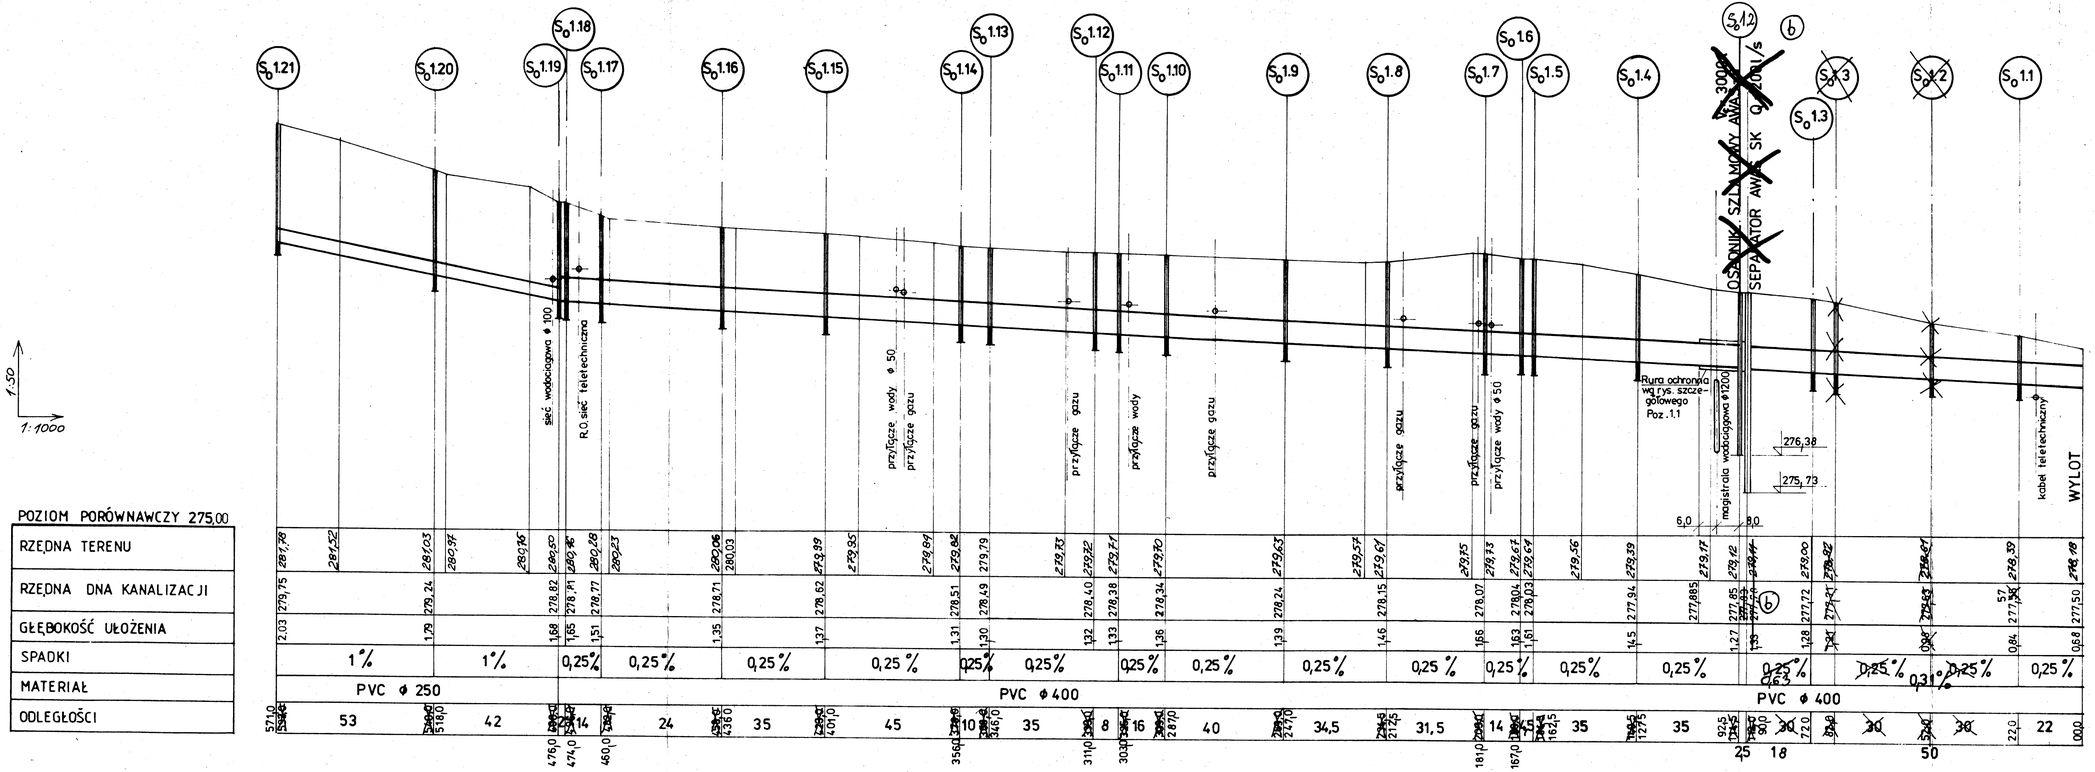

UWAGA !

1. Poziomy uzbrojenia podziemnego nie są sprecyzowane i wrysowano je w przybliżeniu.
2. W celu umożliwienia wprowadzenia ewentualnych korekt poziomów, wykopy przeprowadzać i rury kłaść „od dołu" po zlokalizowaniu uzbrojenia podziemnego całego odcinka.
3. Przy przejściu rur przez ścianę studzienek stosować przejścia szczelne tulejowe.
4. W miejscach występowania sieci podziemnych wykopy przeprowadzać ręcznie.

Aktualizacja „a"
Wykonał: inż. W. Chechelski
28.02.2003 r.

Aktualizacja „b"
Wykonał: W. Chechelski
grudzień 2005 r

ZAKŁAD USŁUG TECHNICZNO-BUDOWLANYCH "TECHBUD"		
INWESTOR: U. M. MIKOŁÓW.	FAZA: PB+PW	FORMAT: A4x4
NAZWA I ADRES OBIEKTU: Sieć kanalizacji deszczowej i rowów otwartych w północnej części dzielnicy Kamionka w Mikołowie	BRANŻA: sieci wodno kanalizacyjne	SKALA: 1:50 / 1:1000
PROJEKTANT: Mgr inż. Marian Pracki (upr. Sieci wod-kan nr 717/84)		NR PROJ.: 75-02
SPRAWDZAJĄCY: Mgr inż. Grzegorz Nowiadomski (upr. Sieci wod-kan nr 152/86)		
OPRACOWAŁ: Inż. Wiesław Chechelski (upr. Konstr.-bud nr 94/89)		
DATA: 10.2002 r		
NAZWA RYS.: PROFIL. ULICA LEŚNA – SIEĆ NR 1.		NR RYS.: B 2.15.A