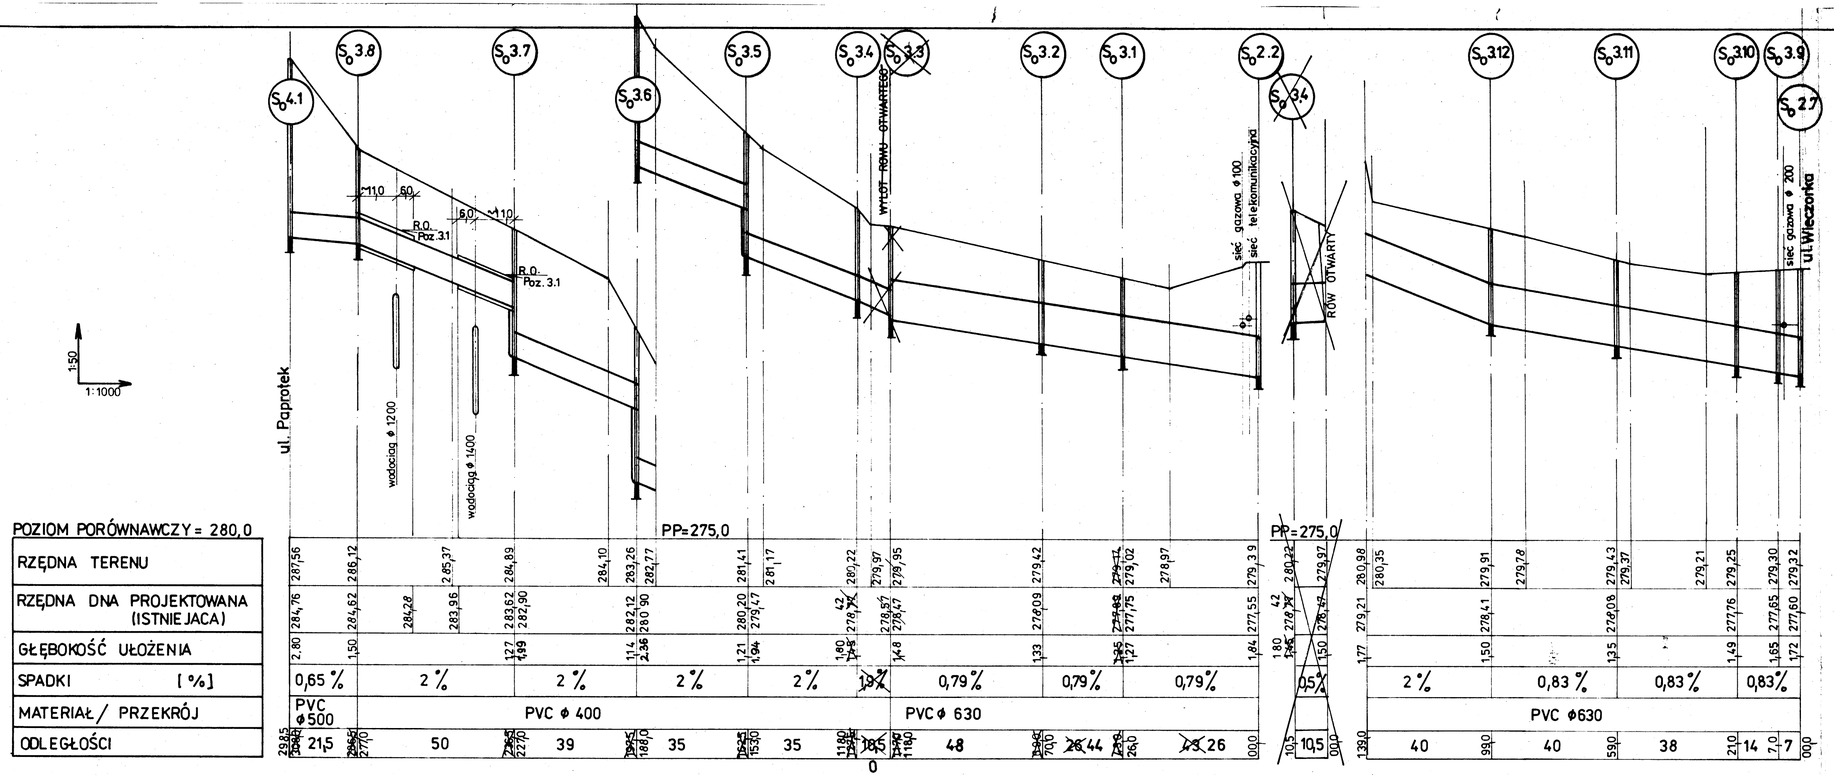

UWAGA !

1. Poziomy uzbrojenia podziemnego nie są sprecyzowane i wrysowano je w przybliżeniu.
2. W celu umożliwienia wprowadzenia ewentualnych korekt poziomów, wykopy przeprowadzać i rury kłaść „od dołu" po zlokalizowaniu uzbrojenia podziemnego całego odcinka.
3. Przy przejściu rur przez ścianę studzienek stosować przejścia szczelne tulejowe.
4. W miejscach występowania sieci podziemnych wykopy przeprowadzać ręcznie.

Aktualizacja „a"
Wykonał : inż. W. Chechelski
28. 02. 2003 r.

ZAKŁAD USŁUG TECHNICZNO-BUDOWLANYCH "TECHBUD"			
INWESTOR: U. M. MIKOŁÓW.		FAZA: PB+PW	FORMAT: A4x4
NAZWA I ADRES OBIEKTU: Sieć kanalizacji deszczowej i rowów otwartych w północnej części dzielnicy Kamionka w Mikołowie		BRANŻA: sieci wodno -kanalizacyjne	SKALA: 1:50 / 1:1000
PROJEKTANT	Mgr inż. Marian Predki (upr. Sieci wod-kan nr 7/178/4)		NR PROJ.: 75-02
SPRAWDZAJĄCY	Mgr inż. Grzegorz Nowiadomski (upr. Sieci wod-kan nr 182/86)		
OPRACOWAL	Inż. Wiesław Chechelski (upr. Konstr.-bud nr 94/89)		
DATA: 10.2002 r			
NAZWA RYS.: **PROFIL. POŁĄCZENIE ULICY WIECZORKA Z ULICĄ PAPROTEK – SIEĆ NR 3.**			NR RYS.: **2.18.A**