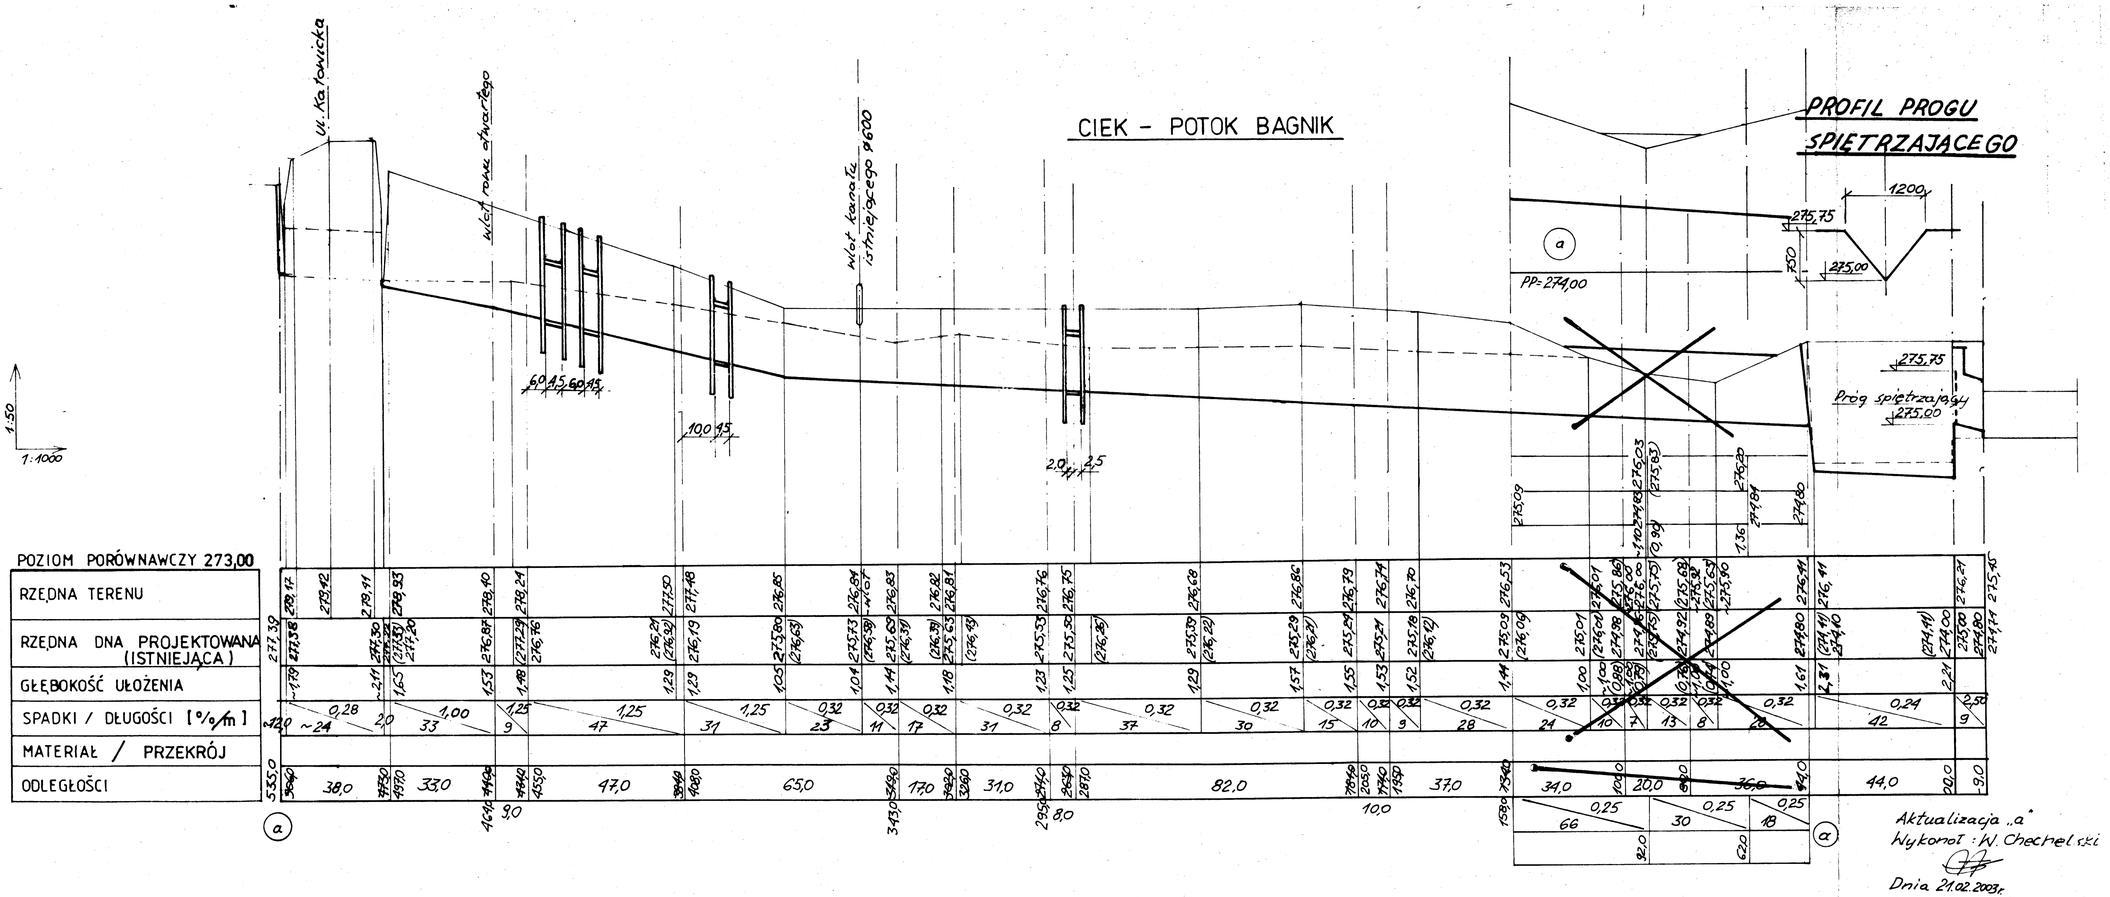

UWAGA!

1. Ewentualne istniejące wyloty kanalizacji deszczowej podłączone do cieku–potoku Bagnik - odtworzyć.

ZAKŁAD USŁUG TECHNICZNO-BUDOWLANYCH "TECHBUD"			
INWESTOR: U. M. MIKOŁÓW.		FAZA: PB+PW	FORMAT: A4x4
NAZWA I ADRES OBIEKTU: Sieć kanalizacji deszczowej i rowów otwartych w północnej części dzielnicy Kamionka w Mikołowie		BRANŻA: sieci wodno-kanalizacyjne	SKALA: 1:50 / 1:1000
PROJEKTANT	Mgr inż. Marian Preidl (upr. Sieci wod-kan nr 717/84)		NR PROJ: 75-02
SPRAWDZAJĄCY	Mgr inż. Grzegorz Niewadomski (upr. Sieci wod-kan nr 162/85)		
OPRACOWAŁ	Inż. Wiesław Chechelski (upr. Konstr.-bud nr 94/89)		
DATA: 10.2002 r.			
NAZWA RYS.: PROFIL. REGULACJA POTOKU BAGNIK.			NR RYS: 2.5.A