

501-L

HYDRO-SIEĆ S.C.

**Pracownia Projektowa Sieci
Sanitarnych i Ochrony Środowiska**

45-470 OPOLE, ul. Grudzicka 51

NIP 754-16-84-634

tel./fax (077)-4030410; tel. 4576689

e-mail: hydro_siec@poczta.onet.pl

L.dz. nr 04/03/11

KANCELARIA Z.I.M. Sp. z o.o. w Mikołowie WPLYNĘŁO DNIA 04. 03. 2011 L.dz. 1932 ... Podpis <i>[Signature]</i>
--

04/03/11

YRP

Opole dn. 03.03.2011

**Zakład Inżynierii Miejskiej Sp. z o.o.
ul. Kolejowa 4
43-190 Mikołów**

TRPIT
01.05.2011
P. Konek
dn. 1. Mikołów

Dot. Budowa kanalizacji sanitarnej i deszczowej w ramach przedsięwzięcia:

„Zapewnienie prawidłowej gospodarki wodno-ściekowej miasta Mikołów” –
zlewnia Kamionka.

ul. Paprotek 43

W związku z wycofaniem zgody przez właściciela działki nr 1049/83-ul. Paprotek 43, akceptuję zmianę trasy kolektora W2 na odcinku od studni nr 784 do studni nr 780. Pomiędzy studniami 780 oraz 781, na załamaniu kolektora należy wykonać dodatkową studnię kontrolną.

Powyższe zmiany wkreslono na mapę 1:1 000.

Złączniki:


1. Fragment mapy 1:1 000 - 2 egz.

Otrzymują:

1. Adresat
2. PP a/a

HYDRO-SIEC s.c.
45-470 Opole, ul. Grudzicka 51
tel. 077-4030410

[Signature]
mgr inż. Stanisław Wodziński

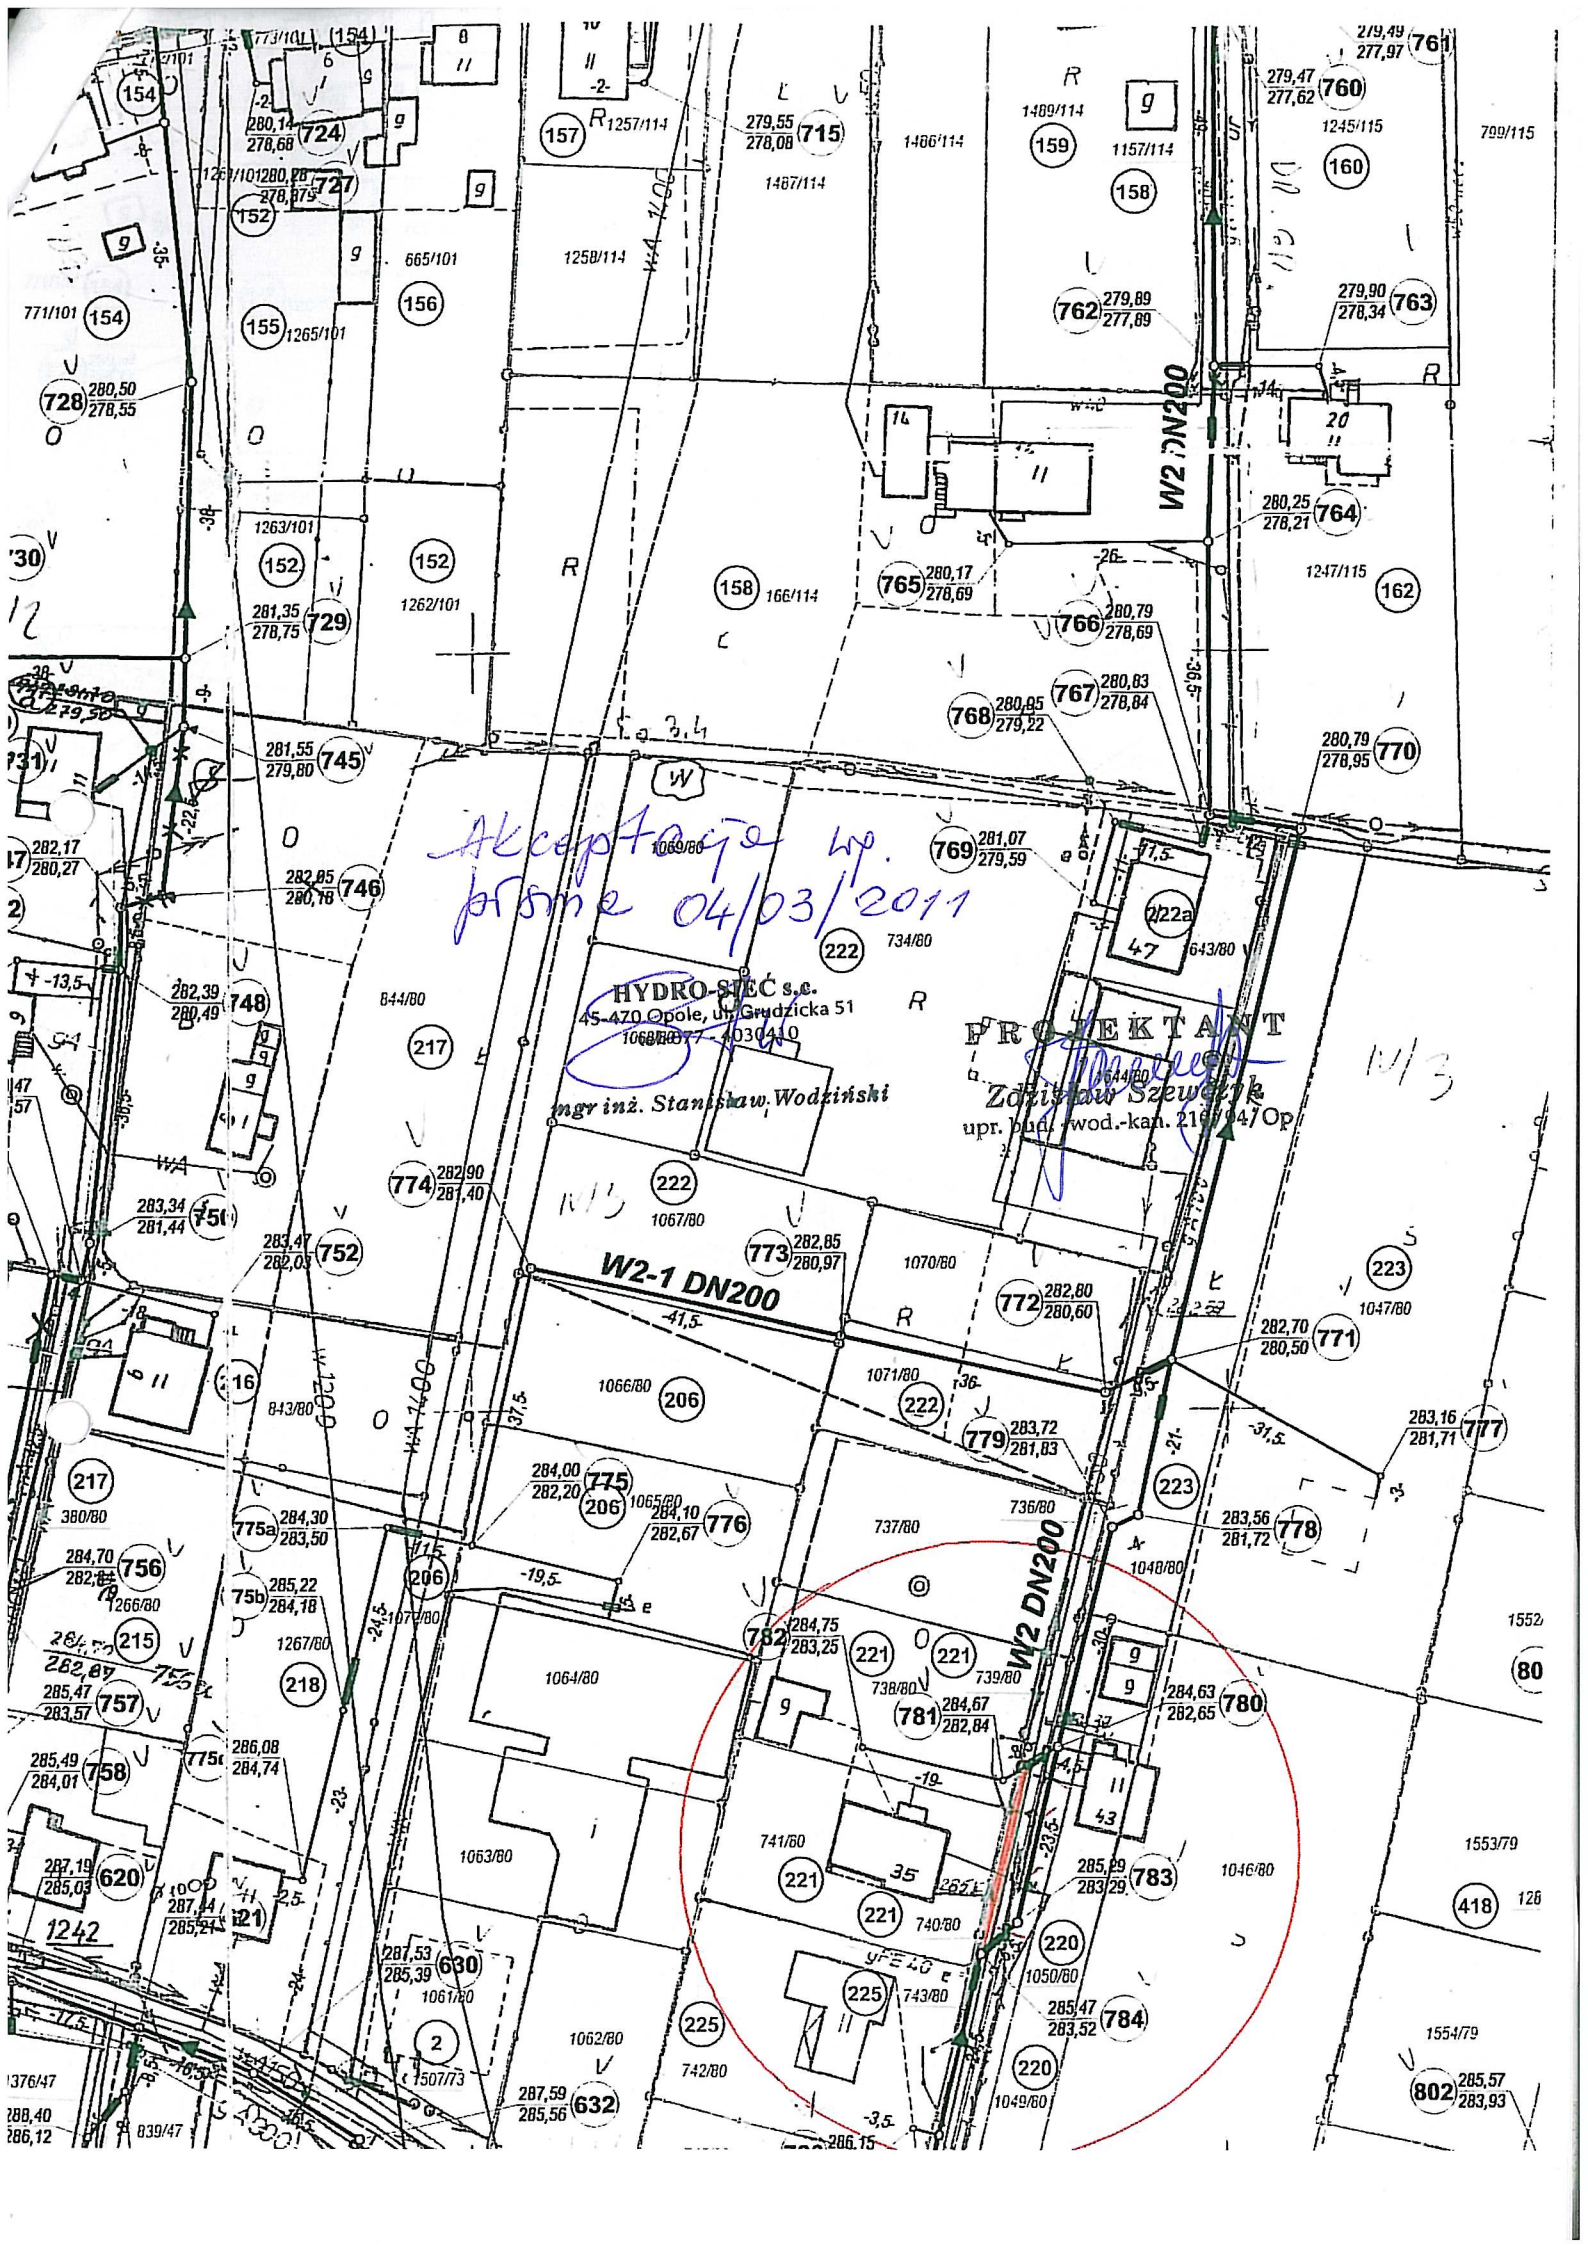

Acceptacja w pismo 04/03/2011

HYDRO-TEC s.c.
45-470 Opole, ul. Grudzińska 51
10688077-4030410

ingr inż. Stanisław Wodziński

PROJEKTANT
Zdzisław Szewczyk
upr. bud. wod.-kan. 2167/94/Op

W2-1 DN200

W2 DN200

