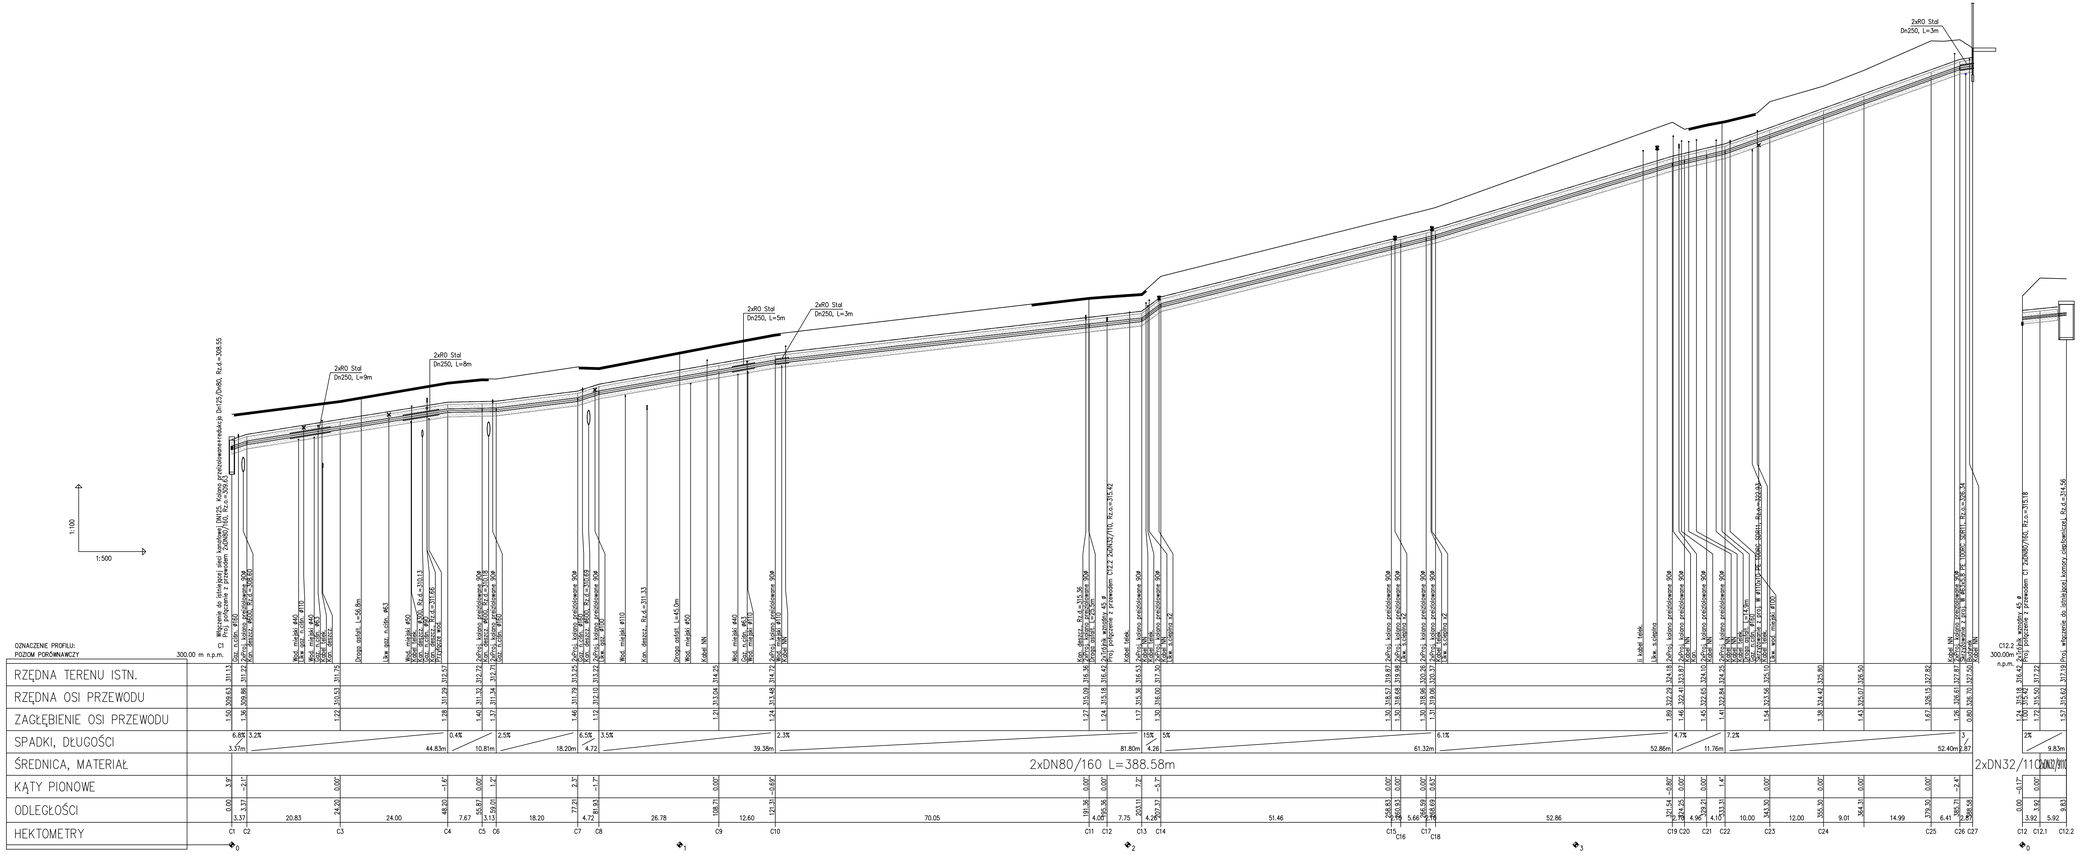

LEGENDA:

- tasma ostrzegawczo-lokalizacyjna z metalówką
- wkładką, układać 30 cm nad przewodem
- podsypka i nadsypka piaskowa

UWAGI:

1. Przed przystąpieniem do wykonywania prac należy sprawdzić czy nie zostały wykonane sieci w okresie od opracowania dokumentacji projektowej do momentu przystąpienia do realizacji.
2. W miejscach skrzyżowań z istniejącymi sieciami należy wykonać odkrywki kontrolne i sprawdzić rzeczywiste rzędne przodowania istniejących instalacji.
3. Nie wyłącza się występowania uzbrojenia, które nie zostało naniesione na mapie sytuacyjno-wysokościowej.
4. Rzędne przejść sieci/przyłącza zostały zaniesione przez projektanta i mogą się różnić, dlatego podczas wykonawstwa sieci należy sprawdzić faktyczne rzędne i dostosować do nich przejścia.
5. Przed przystąpieniem do prac montażowych należy sprawdzić rzędne dna istniejącego przyłącza w miejscu włączenia.
6. Wodociąg należy ułożyć na podsypce o grubości 20cm i obsypce z piasku grubości 30cm.
7. W przypadku nie zachowania wymaganej odległości 0,2m od istn. uzbrojenia podziemnego należy zastosować rurę osłonową PE klasy 100 SDR11.
8. Niniejszy rysunek rozpatrywać łącznie z całą dokumentacją projektową.
9. Integralną częścią dokumentacji jest opis techniczny.

INVEST-MAP	**INVEST-MAP Łukasz Muzyk** adres: ul. Kołłątaja 15/33, 45-161 Kadowa, tel: 515527125, e-mail: biuro@invest-map.pl NIP: 875-200-90-63, REGON: 120997670
OBIEKT/ADRES:	**MIKOŁÓW, UL. BOLESŁAWA ŚMIAŁEGO, GWIARKÓW, PLK. WŁADYSŁAWA KIELBASY, KONWALIJKI, KOWALSKA**
INWESTOR:	**ZAKŁAD INŻYNIERII MIEJSKIEJ SPÓŁKA Z O.O., UL. KOLEJOWA 4, 45-150 MIKOŁÓW**
TEMAT PROJEKTU:	**„PRZEBUDOWA ORAZ ROZBUDOWA SIECI WODOCIĄGOWEJ I SIECI CIEPLOWNICZEJ WRAZ Z PRZYŁĄCZAMI DO BUDYNKÓW W REJONIE ULIC BOLESŁAWA ŚMIAŁEGO, GWIARKÓW, PLK. W. KIELBASY W MIKOŁOWIE" TOM 2 PRZEBUDOWA SIECI CIEPLOWNICZEJ WYSOKOPARAMETROWEJ**
TEMAT RYSUNKU:	**PROFIL PODŁUŻNY SIECI CIEPLOWNICZEJ WYSOKOPARAMETROWEJ**

	NAZWISKO:	SPECJALNOŚĆ:	PODPIS:	DATA:	STADIUM:
Projektant:	mgr inż. P. Muzyk Upr. Nr: MAP0310/POMS/16	instalacje sanitarne		07.2020	PW
Sprawdzający:	mgr inż. B. Czogała-Cybul Upr. Nr: SLK/6600/POS/16	instalacje sanitarne		SKALA: 1:100/500	NR RYSUNKU: IS-II-03
Opracował:	mgr inż. Dorota Gierot	-			