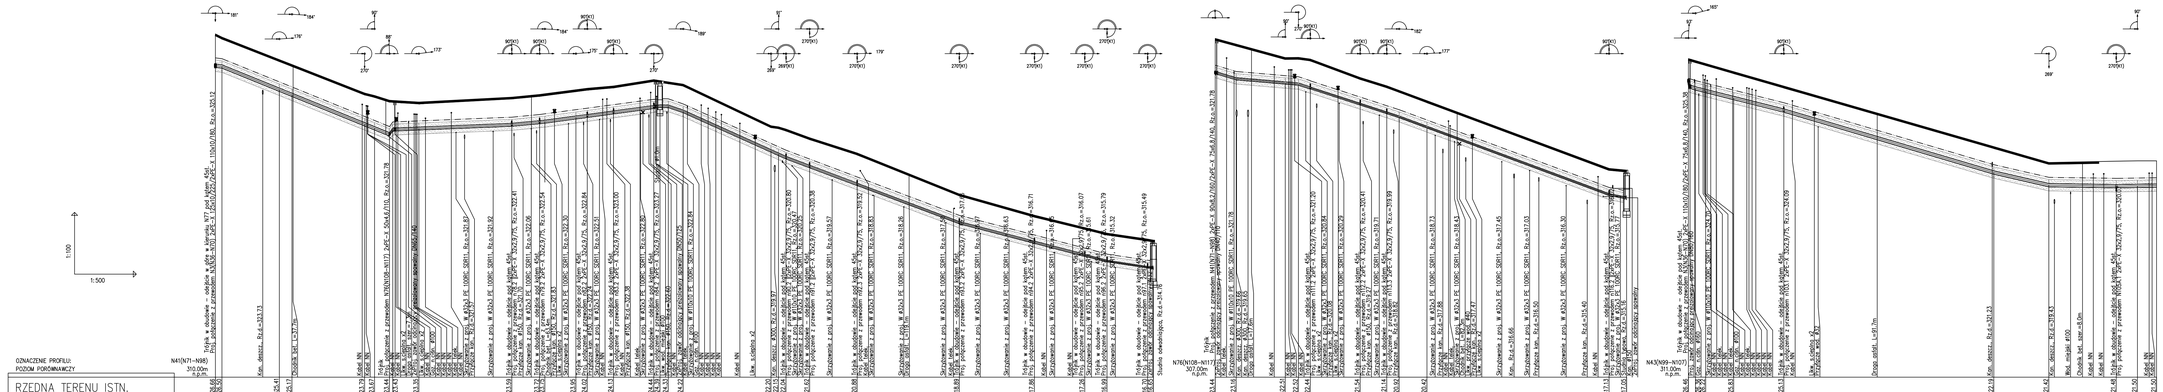


LEGENDA:

- rzędna osi przewodu
- rzędna terenu istn.
- zagłębienie osi przewodu
- spadki, długości
- średnica, materiał
- kąty pionowe
- odległości
- hektometry

LEGENDA:

- ——·—— rzędna osi przewodu
- rzędna terenu istn.
- zagłębienie osi przewodu
- spadki, długości
- średnica, materiał
- kąty pionowe
- odległości
- hektometry

UWAGI:

1. Przed przystąpieniem do wykonywania prac należy sprawdzić czy nie zostały wykonane sieci w okresie od opracowania dokumentacji projektowej do momentu przystąpienia do realizacji.
2. W miejscach skrzyżowań z istniejącymi sieciami należy wykonać odkrywki kontrolne i sprawdzić rzeczywiste rzędne posadowienia istniejących instalacji.
3. Nie wykluczamy wystąpienia ubrzania, które nie zostało naniesione na mapie sytuacyjno-wysokościowej.
4. Rzędne projekt. sieci/przyłączy zostały zaktualizowane przez projektanta i mogą się różnić, dlatego podczas wykonawstwa sieci należy sprawdzić faktyczne rzędne i dostosować do nich projekcję.
5. Przed przystąpieniem do prac montażowych należy sprawdzić rzędne dna istniejącego przyłącza w miejscu włączenia.
6. Wodociąg należy ułożyć na podsypce o grubości 20cm i obsypce z piasku grubości 30cm.
7. W przypadku nie zachowania wymaganej odległości 0,2m od istn. uzbrojenia podziemnego należy zastosować rurę ochronną PE klasy 100 SDR11.
8. Należycie czytać rozpatrywać łącznie z całą dokumentacją projektową.
9. Integralną częścią dokumentacji jest opis techniczny.

| | |
|---|---|
| OBIEKT/ADRES: | MIKOLÓW, UL. BOLESŁAWA ŚMIAŁEGO, GWIARÓW, PLK. WŁADYSŁAWA KEELBASY, KOWNACKIEJ, KOWALSKA |
| INWESTOR: | ZAKŁAD INŻYNIERII MIEJSKIEJ SPÓŁKA Z O.O. UL. KOLEJOWA 4, 43-190 MIKOŁÓW |
| TEMAT PROJEKTU: | „PRZEBUDOWA ORAZ PODBUDOWA SIECI WODOCIĄGOWEJ I SIECI CIEPŁOWNICZEJ WRAZ Z PRZYŁĄCZAMI DO BUDYNKÓW W REJONIE ULIC BOLESŁAWA ŚMIAŁEGO, GWIARÓW, PLK. W. KEELBASY W MIKOŁOWIE" TOM I PRZEBUDOWA SIECI WODOCIĄGOWEJ WRAZ Z PRZYŁĄCZAMI |
| TEMAT RYSUNKU: | PROFIL PODŁUŻNY SIECI CIEPŁOWNICZEJ INSKOPARAMETROWEJ CZĘŚĆ 2 |


INVEST-MAP Łukasz Muzyk
adres: ul. Kościelna 55/33, 40-101 Katowice
tel: 516207123, e-mail: biuro@invest-map.pl
NIP: 673-204-00-62, REGON: 120097670


| | NAZWISKO: | SPECJALNOŚĆ: | PODPIS: | DATA: | STADIUM: |
|---|---|---|---|---|---|
| Projektant: | mgr inż. P. Muzyk<br>Upr. Nr MAP0010/PWB/18/W | instalacje sanitarne | | 07.2020 | PW |
| Sprawdzający: | mgr inż. S. Czogała-Cyfka<br>Upr. Nr SLK/0600/PBS/18 | instalacje sanitarne | | SKALA: 1:100/500 | NR RYSUNKU: IS-III-04 |
| Opracował: | mgr inż. Dorota Gierot | - | | | |