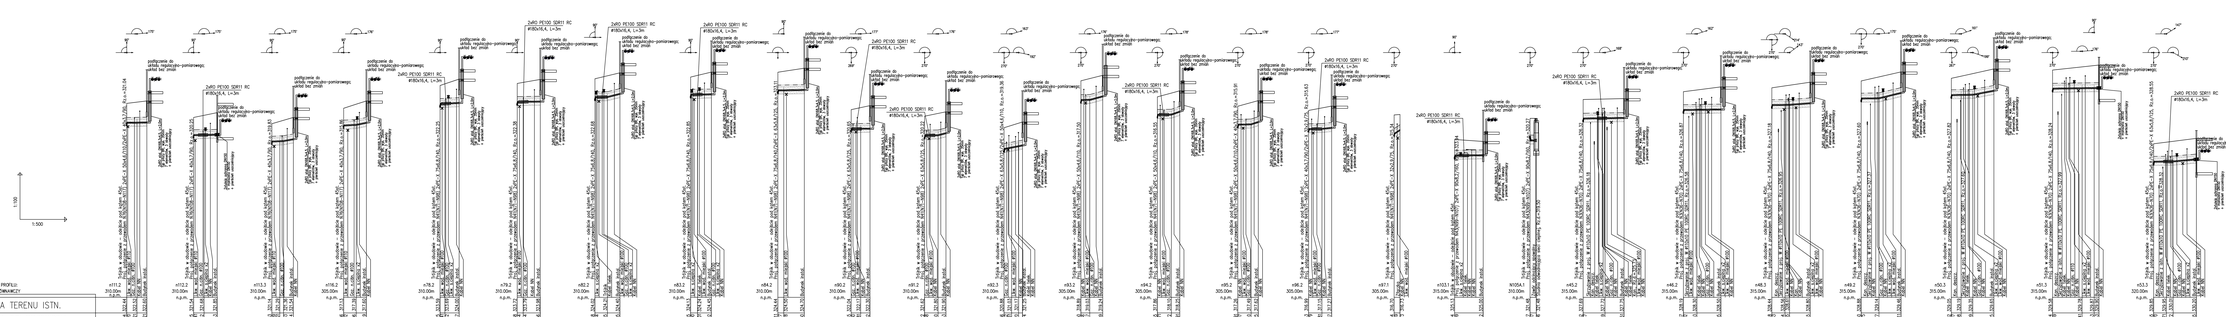

OZNACZENIE PROFILU:
POZIOM PORÓWNAWCZY:

LEGENDA:

- [illegible] istniejącego-tłoczysko z metalową wtulką, układ 50 cm nad przewodem
- podsypka i nadsypka piaskowa

UWAGI:

1. Przed przyłączeniem do wykonawcy proc należy sprawdzić czy nie zostały wykonane sieci w denie od sprzoczenia z projektowanym rurociągiem. Ewentualne kolizje zgłosić projektantowi.
2. Wykopy wykonywać z zbezpieczeniem ścianek rolowy wykonać zamknięcie i sprawdzić szczelność rurów przestawienia tymczasowych instalacji.
3. Na wykuciu się wystąpienia odtrzymania, które nie zostało narzucone na mojże sytuacyjno-wysokościowej.
4. Kopiec przejść sieci/przyłączy zostały ustalone przez projektanta i mogą się różnić, dlatego podczas wykonywania sieci należy sprawdzić rzędne dna istniejącej sieci/przyłącza.
5. Przed przyłączeniem do pnia monitorować należy sprawdzić rzędne dna istniejącego przyłącza w miejscu wtrąpienia.
6. Rozkrój należy zrobić na podsypce o grubości 20cm i obsypce o piasku grubości 30cm.
7. W przypadku nie wykonania wymagany odległości 0,2m od ściany, zabezpieczyć należy zastosować rury ochronne PE100 RC SDR11.
8. Wszystkie rzędne odczytywać łącznie z rzędą dokumentacją projektową.
9. Integralną częścią dokumentacji jest opis techniczny.

INVEST-MAP	**INVEST-MAP Łukasz Mazyk** adres: ul. Kochanowskiego 40/40 Kielce telefon: 600 [illegible], e-mail: biuro@invest-map.pl NIP: 9591[illegible] REGON: 3[illegible]
OBIEKTOWEO:	**BIRCZUSK, UL. BOLESŁAWA ŚMIAŁEGO, DRAWIŃSK, PLK, WŁASTYLAWA KIELBASY, KOWNACKIEJ, KOWALSKA**
INWESTOR:	**ZAKŁAD INŻYNIERII MELIORACJI SPÓŁKA Z O.O. UL. KSIĘŻNINA 4, 43-190 MIKOŁÓW**
TEMAT PROJEKTU:	**„PRZEBUDOWA ORAZ ROZBUDOWA SIECI WODOCIĄGOWEJ I SIECI CEPU (WINICZE) WRAZ Z PRZYŁĄCZAMI DO BUDYNKÓW W KLONIE (UL. BOLESŁAWA ŚMIAŁEGO, DRAWIŃSK, PLK, W. KIELBASY W WOLONICY TOM I PRZEBUDOWA SIECI WODOCIĄGOWEJ WRAZ Z PRZYŁĄCZAMI"**
TEMAT RYSUNKU:	**PROFILE PODŁUŻNE PRZYŁĄCZY CEPU (WINICZYCH) CZĘŚĆ 1**

	NAZWISKO	SPECJALNOŚĆ	PODPIS	DATA	STADIUM
Projektant:	mgr inż. P. Mazyk tel. w kartoteczce	instalacje sanitarne		07.2020	PW
Sprawdzający:	mgr inż. D. Czaczyk-Cyłut tel. w kartoteczce	instalacje sanitarne			
Opracował:	mgr inż. Dorota Glenzel	-		SKALA: 1:100/500	NR RYSUNKU: IS-III-05