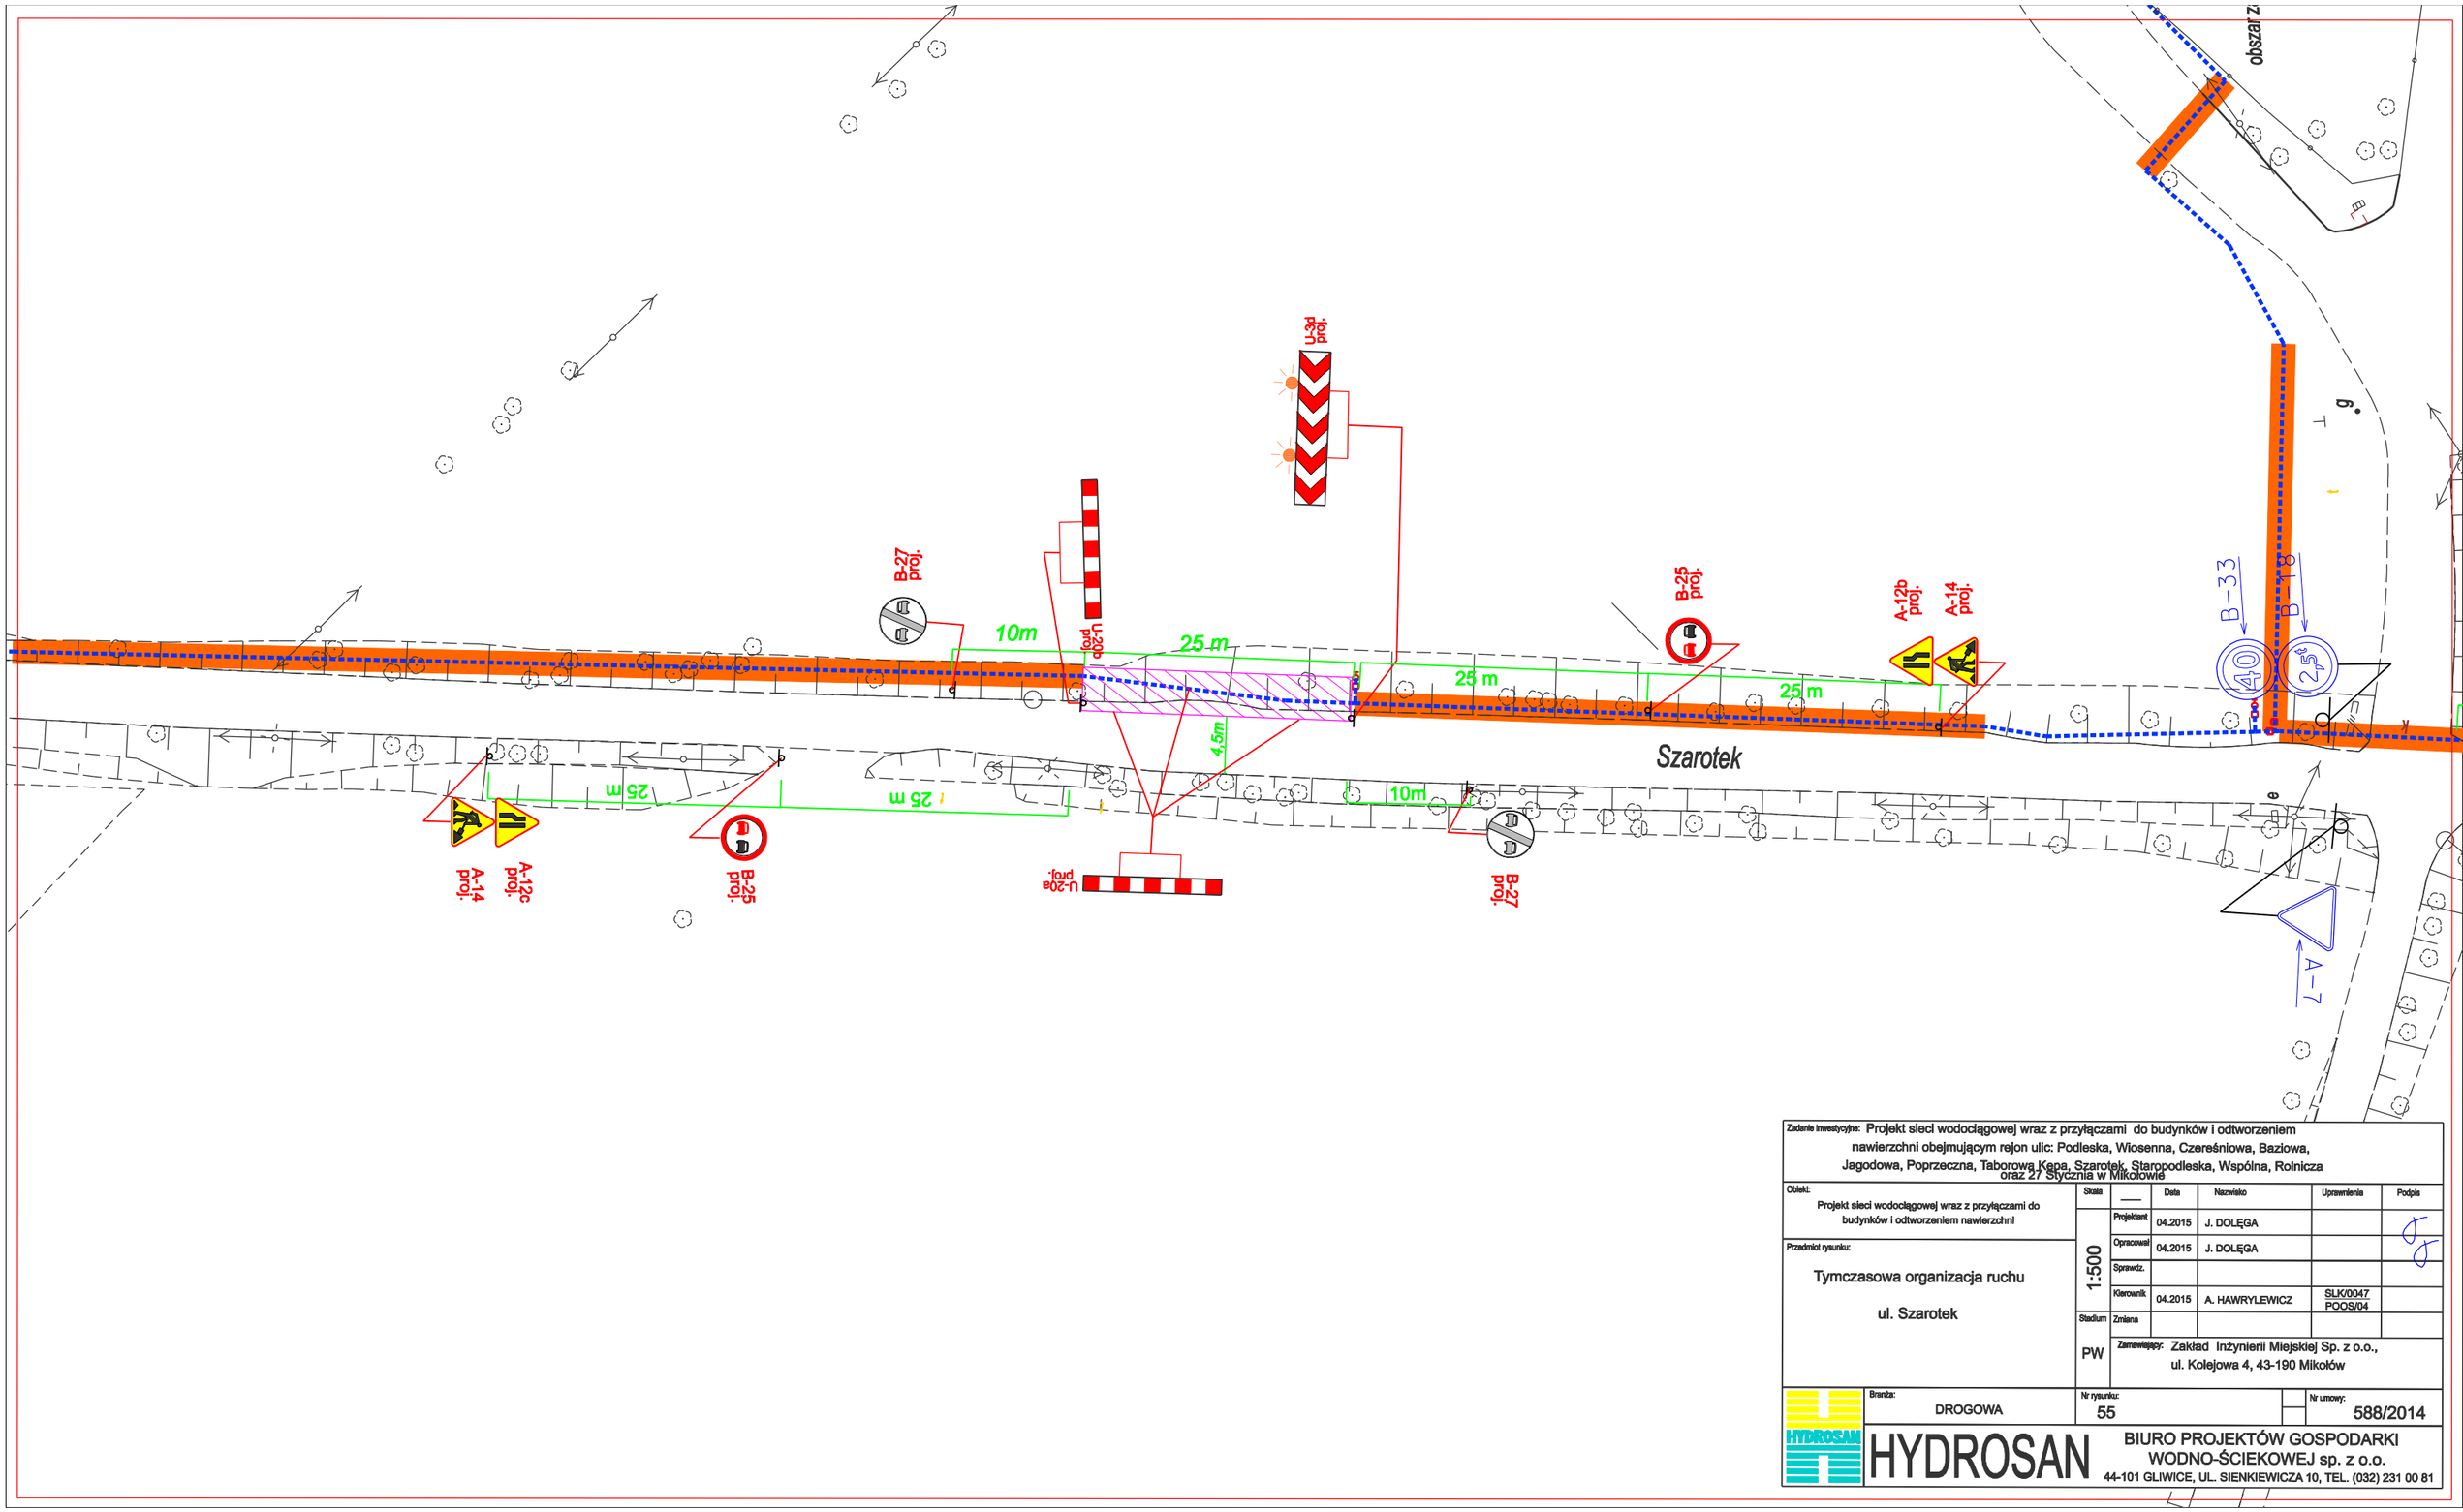


Zadanie inwestycyjne: Projekt sieci wodociągowej wraz z przyłączami do budynków i odtworzeniem nawierzchni obejmującym rejon ulic: Podleska, Wiosenna, Czereśniowa, Baziowa, Jagodowa, Poprzeczna, Taborowa Kępa, Szarotek, Staropodleska, Wspólna, Rolnicza oraz 27 Stycznia w Mikołowie

Obiekt: Projekt sieci wodociągowej wraz z przyłączami do budynków i odtworzeniem nawierzchni

Przedmiot rysunku: Tymczasowa organizacja ruchu

ul. Szarotek

Skala: 1:500

Stadium: PW

| | | Data | Nazwisko | Uprawnienia | Podpis |
|---|---|---|---|---|---|
| Projektant | | 04.2015 | J. DOLĘGA | | |
| Opracował | | 04.2015 | J. DOLĘGA | | |
| Sprawdz. | | | | | |
| Kierownik | | 04.2015 | A. HAWRYLEWICZ | SLK/0047 POOS/04 | |
| Zmiana | | | | | |

Zamawiający: Zakład Inżynierii Miejskiej Sp. z o.o., ul. Kolejowa 4, 43-190 Mikołów

Branża: DROGOWA

Nr rysunku: 55

Nr umowy: 588/2014

HYDROSAN
BIURO PROJEKTÓW GOSPODARKI WODNO-ŚCIEKOWEJ sp. z o.o.
44-101 GLIWICE, UL. SIENKIEWICZA 10, TEL. (032) 231 00 81