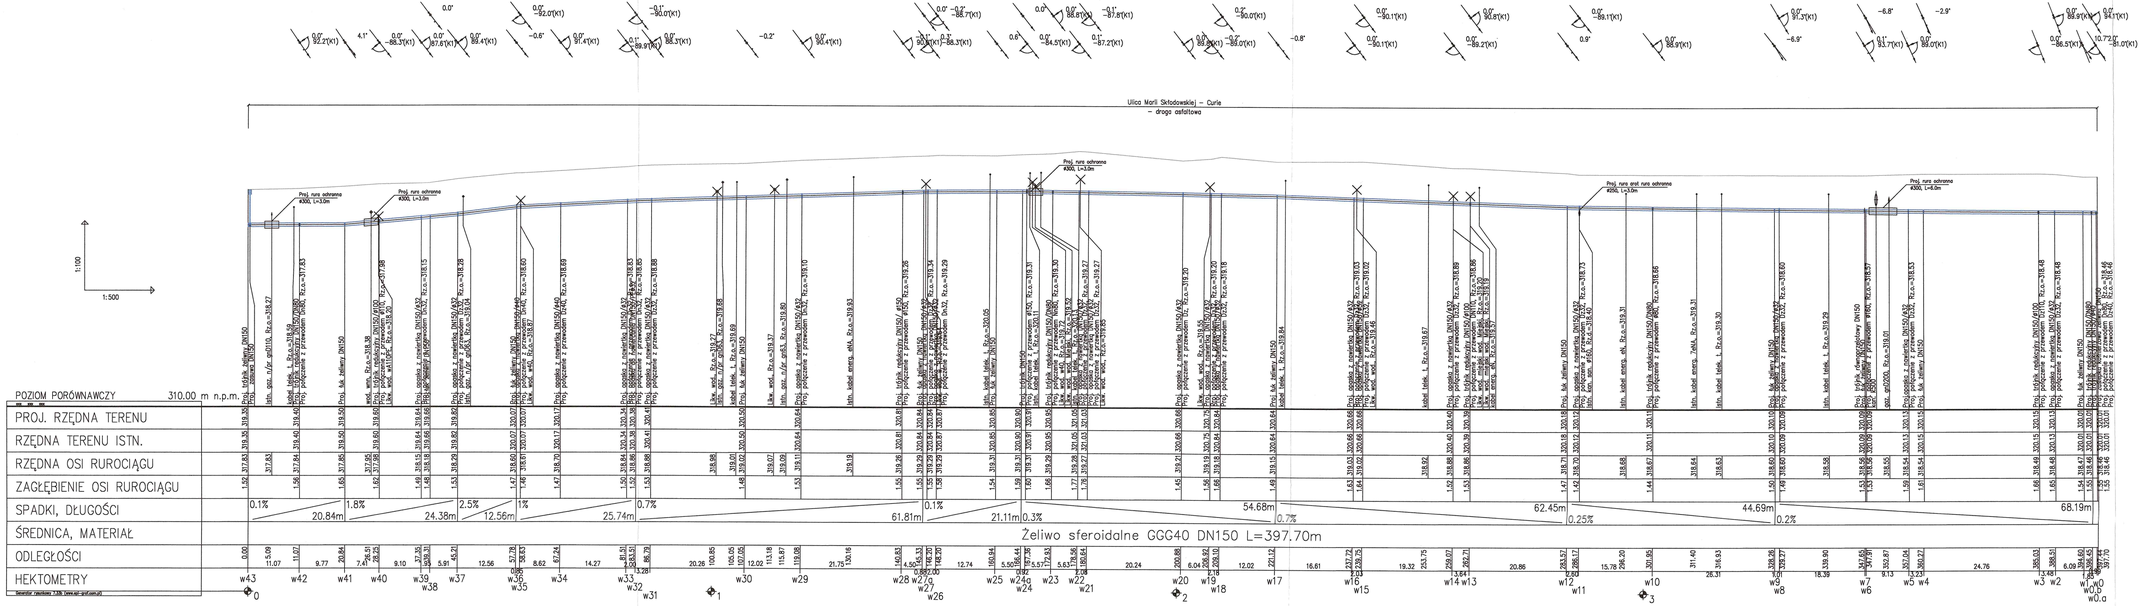


| | | | |
|---|---|---|---|
| Biuro projektów: PWN INZ, ul. Ligowa 6/3, 44-100 Gliwice; e-mail: biuro.pwninz@gmail.com; tel. +48 883 205 800; Projektowanie w Inżynierii Środowiska; tel. +48 537 466 562 | Inwestor: Zakład Inżynierii Miejskiej Sp. z o.o., ul. Kolejowa 4, 43-190 Mikołów | | Rodz. opr.: PROJEKT BUDOWLANO – WYKONAWCZY |
| Obiekt: Przebudowa sieci wodociągowej wraz z przyłączami w rejonie ul. Marii Skłodowskiej – Curie w Mikołowie | | | Branża: SIECI SANITARNE |
| Treść: PROFIL PODŁUŻNY SIECI WODOCIĄGOWEJ | | | Skala: 1:100/500 |
| Zespół proj.: | Imię i nazwisko | Nr uprw. / Podpis | Data: 09.2019 |
| Projektant: | mgr inż. Bartłomiej MAOR | SA/0086/POOS/09 | Nr projektu: – |
| Asystent: | – | – | Nr rysunku: W-03 |
| Sprawdzający: | mgr inż. Sebastian KUREK | SA/0081/POOS/10 | |
| Koordynator Projektu: | – | – | |