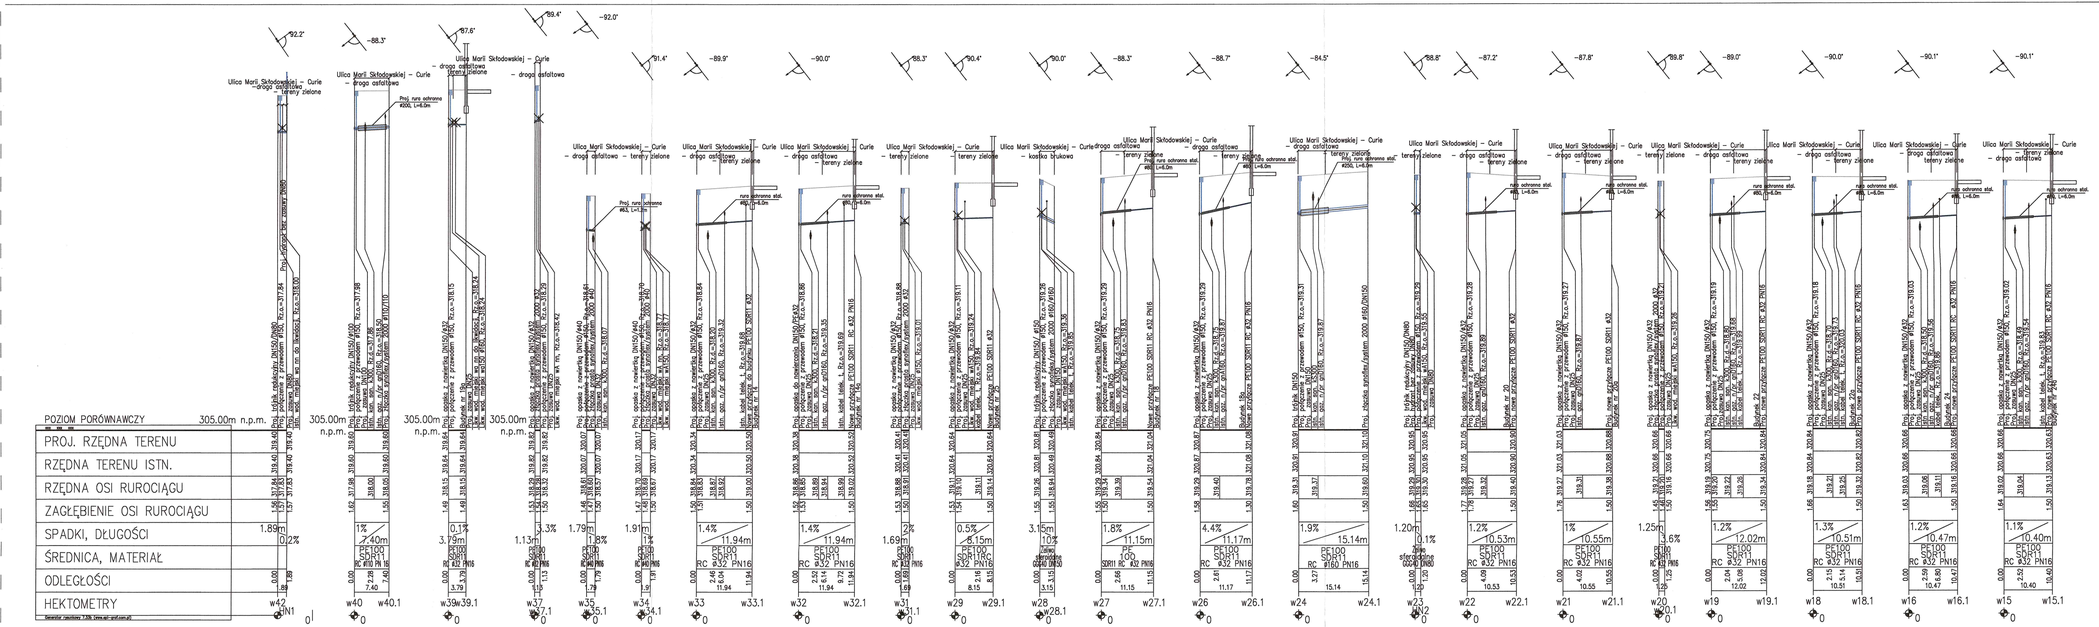
POZIOM PORÓWNAWCZY 305.00m n.p.m.
PROJ. RZĘDNA TERENU
RZĘDNA TERENU ISTN.
RZĘDNA OSI RUROCIĄGU
ZAGŁĘBIENIE OSI RUROCIĄGU
SPADKI, DŁUGOŚCI
ŚREDNICA, MATERIAŁ
ODLEGŁOŚCI
HEKTOMETRY
Ulica Marii Skłodowskiej – Curie
– droga asfaltowa
– tereny zielone
– kostka brukowa
Budynek 1Bu
Budynek nr 20
Budynek 22
Budynek 24
Budynek nr 26
Budynek nr 28
Budynek nr