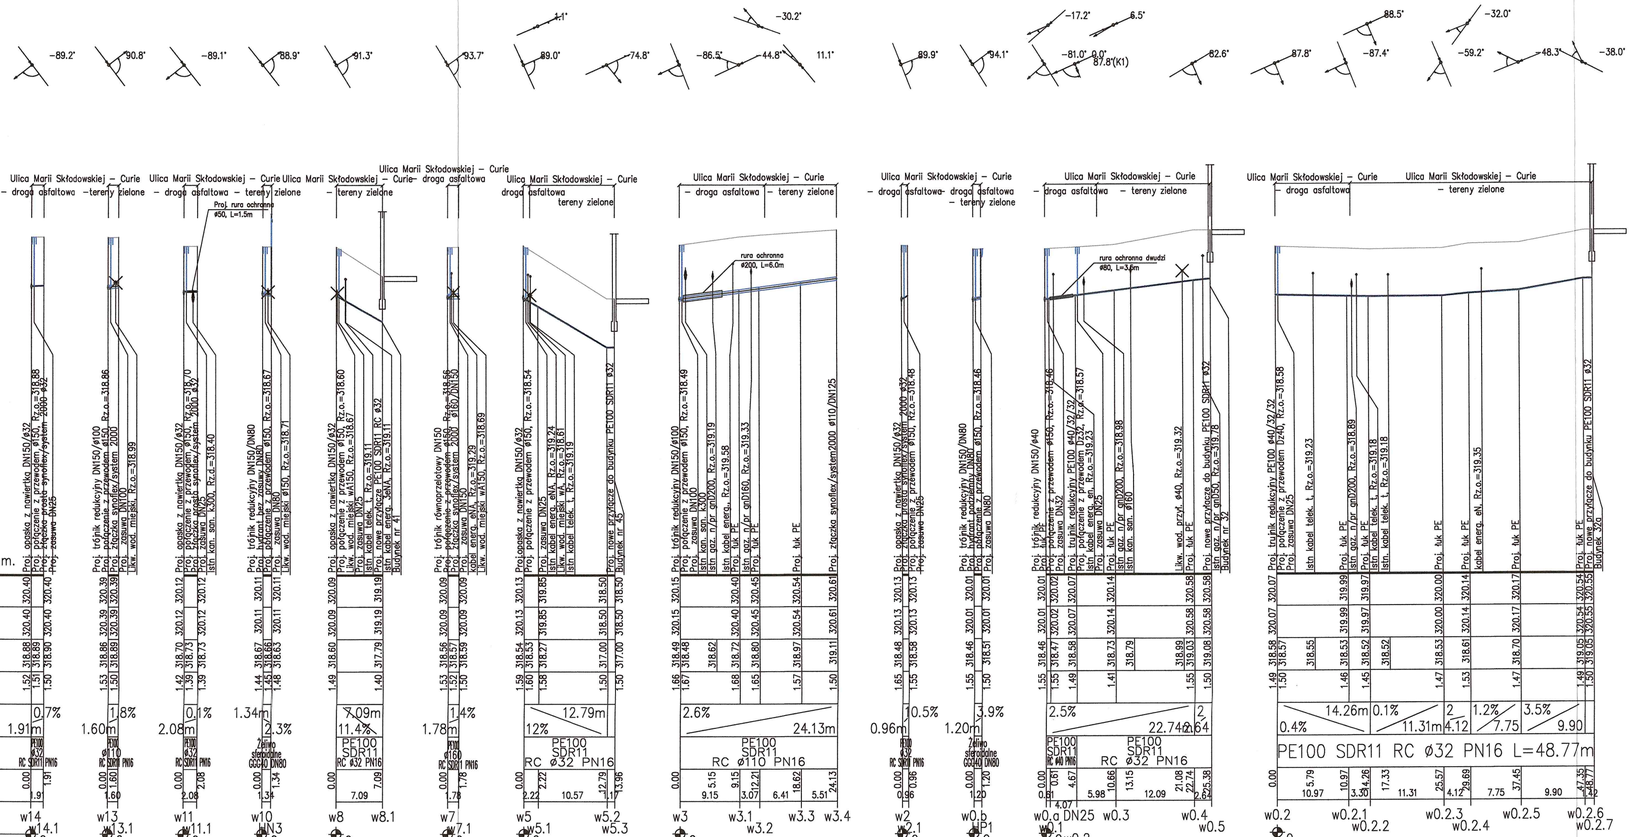

Biuro projektów PWN INZ Projektowanie Wykonawstwo Nadzór ul. Lipowa 6/3, 44-100 Gliwice e-mail: biuro.pwninz@gmail.com tel. +48 883 205 800 tel. +48 537 466 562	Inwestor Zakład Inżynierii Miejskiej Sp. z o.o. ul. Kolejowa 4 43-190 Mikołów ZIM Sp. z o.o.
Obiekt: Przebudowa sieci wodociągowej wraz z przyłączami w rejonie ul. Marii Skłodowskiej – Curie w Mikołowie	Rodz. opr. PROJEKT BUDOWLANO – WYKONAWCZY
Treść: PROFILE PODŁUŻNE PRZYŁĄCZY WODOCIĄGOWYCH - CZ. II	Branża: SIECI SANITARNE

Zespół proj.:	Imię i nazwisko	Nr uprav.	Podpis	Skala: 1:100/500
Projektant:	mgr inż. Bartłomiej MAOR	SLK/3699/PWOS/09		Data: 09.2019
Asystent:	–	–		Nr projektu: –
Sprawdzający:	mgr inż. Sebastian KUREK	SLK/4851/PWOS/13		Nr rysunku: W-05
Koordynator Projektu:	–	–	–	