
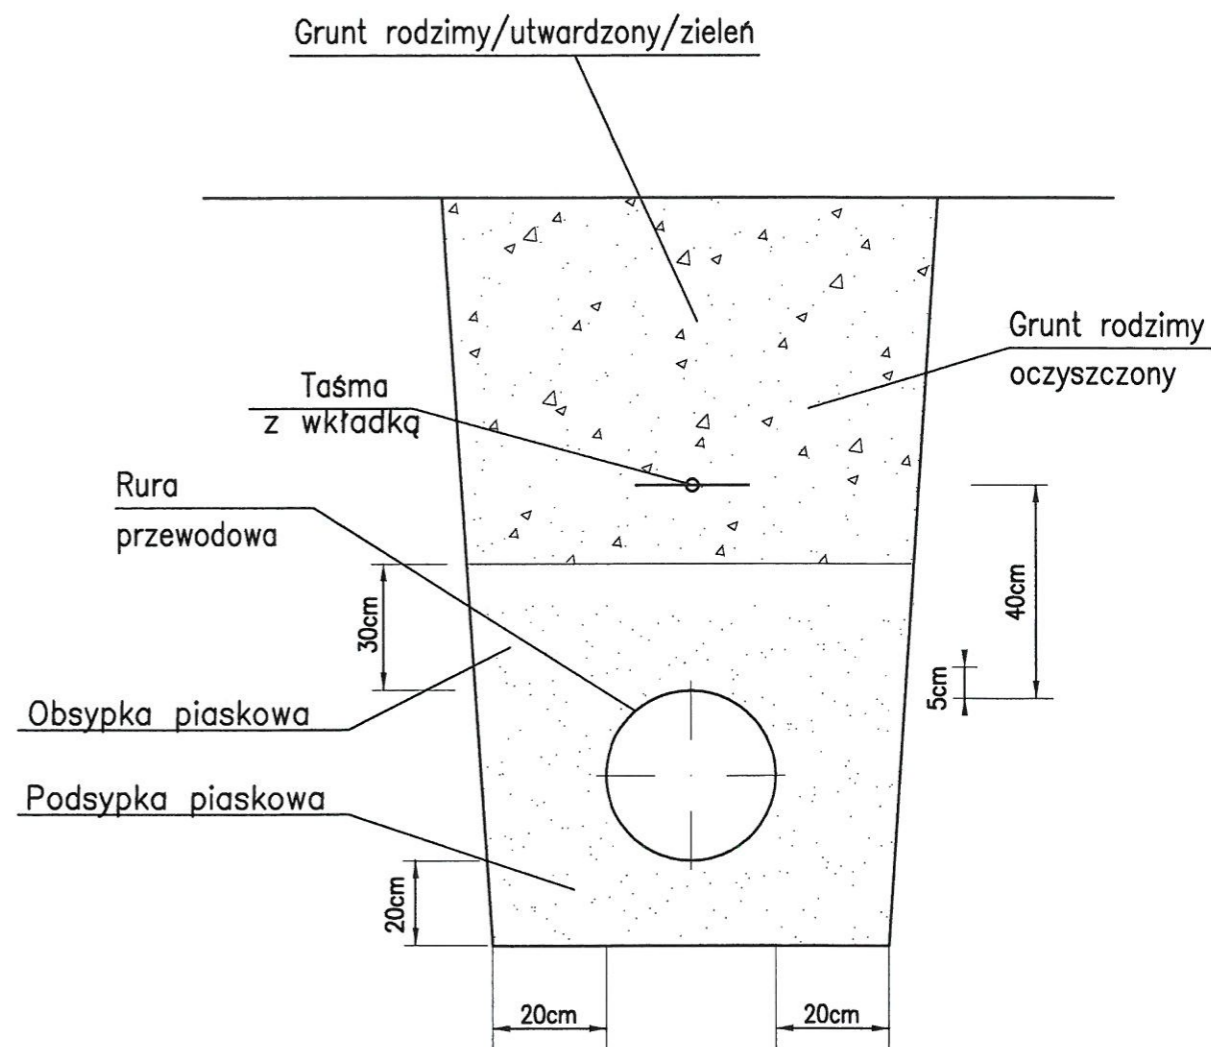


ROZMIESZCZENIE RUR W WYKOPIE

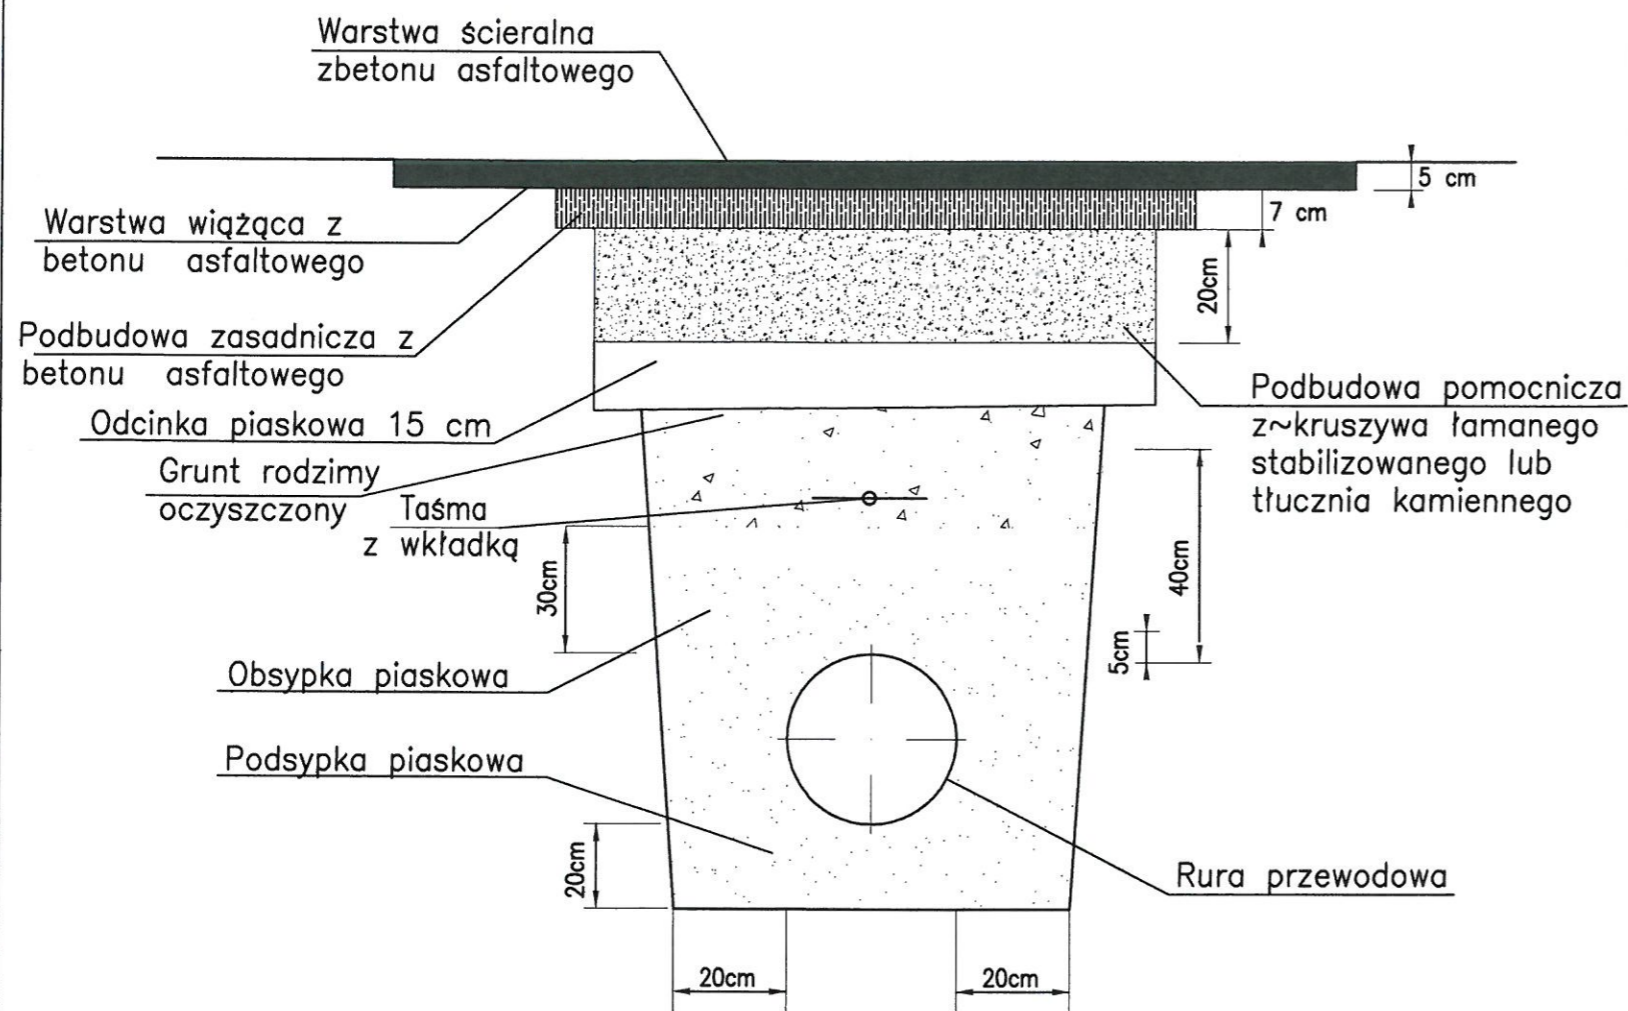

Biuro projektów PWN INZ ul. Lipowa 6/3, 44-100 Gliwice e-mail: biuro.pwninz@gmail.com tel. +48 883 205 800 Projektowanie Wykonanie Nadzór tel. +48 537 466 562		Inwestor Zakład Inżynierii Miejskiej Sp. z o.o. ul. Kolejowa 4 43-190 Mikołów			
Obiekt: Przebudowa sieci wodociągowej wraz z przyłączami w rejonie ul. Marii Skłodowskiej - Curie w Mikołowie			Rodz. opr. PROJEKT BUDOWLANO - WYKONAWCZY		
Treść: SCHEMAT ROZMIESZCZENIA RUR W WYKOPIE			Branża: SIECI SANITARNE		
Zespół proj.:	Imię i nazwisko	Nr upraw.	Podpis	Skala:	-
Projektant:	mgr inż. Bartłomiej MAOR	SLK/2699/PWOS/09		Data:	09.2019
Asystent:	-	-	-	Nr projektu:	-
Sprawdzający:	mgr inż. Sebastian KUREK	SLK/4951/PWOS/13		Nr rysunku:	W-13
Koordinator Projektu:	-	-	-		