1. Jezdnia asfaltowa - przekrój poprzeczny - rysunek typowy

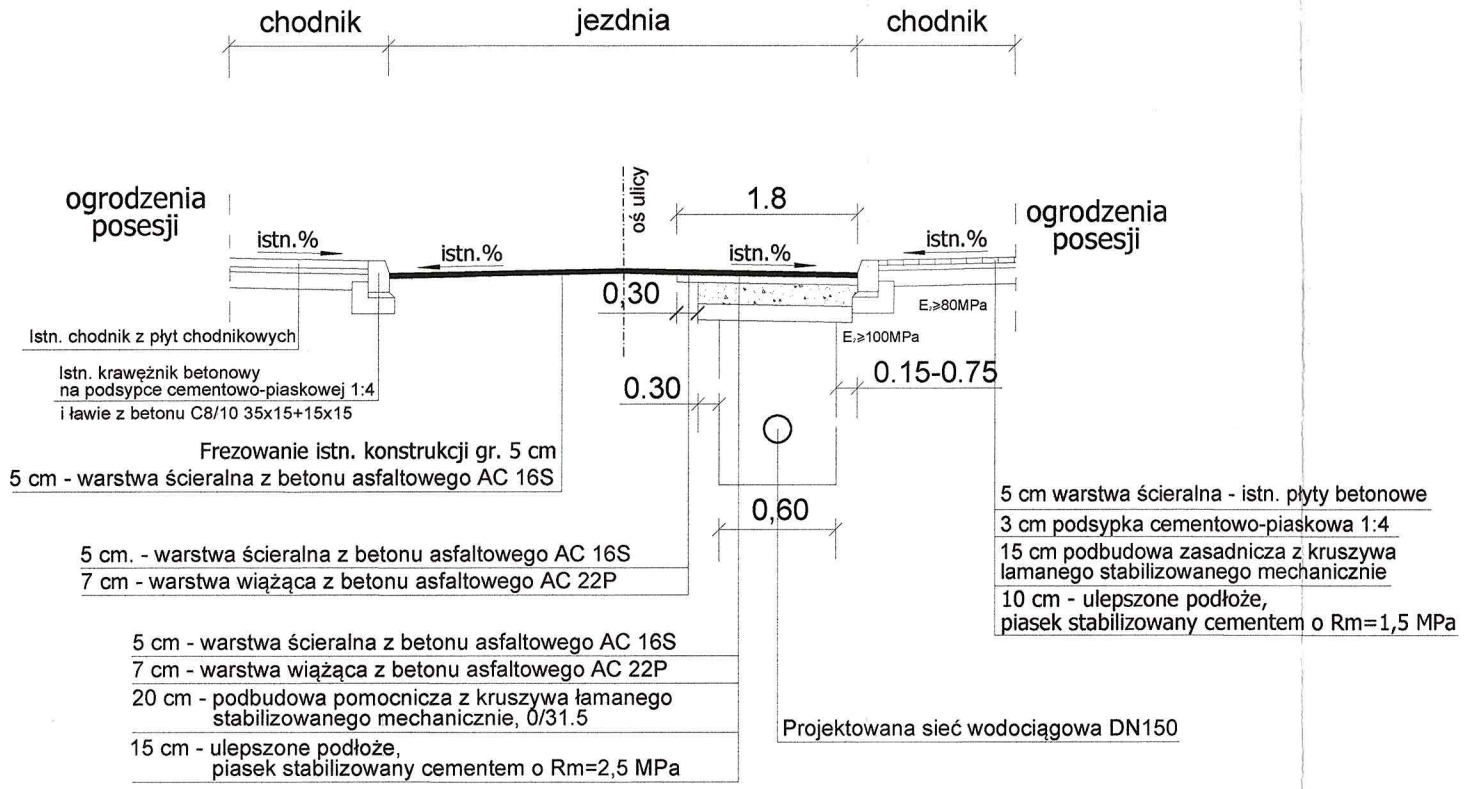

2. Szczegół połączenia nawierzchni odtwarzanej z istniejącą - rysunek typowy

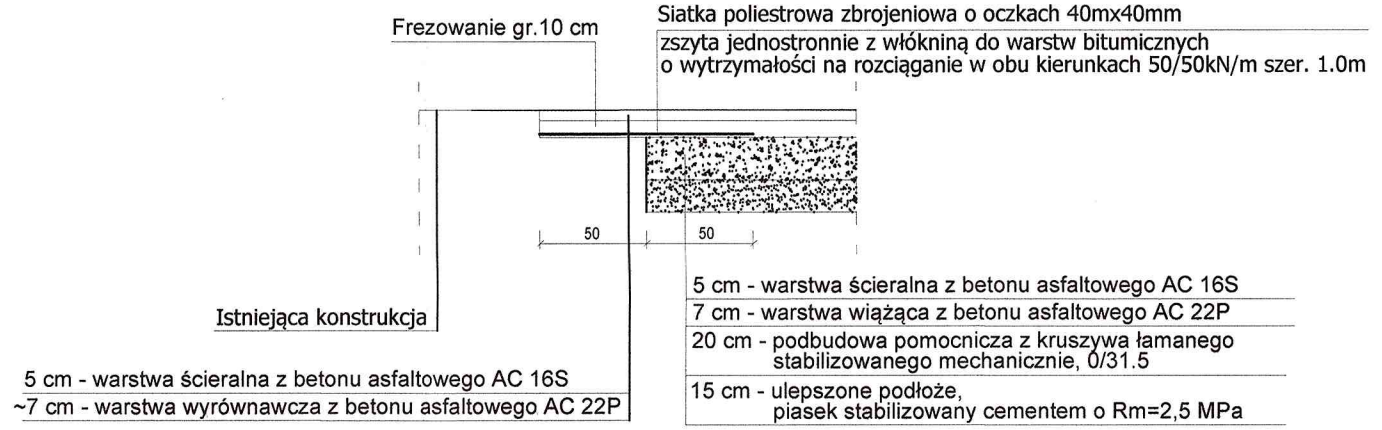

3. Istn. chodnik z płyt betonowych/kostki brukowej - rysunek typowy

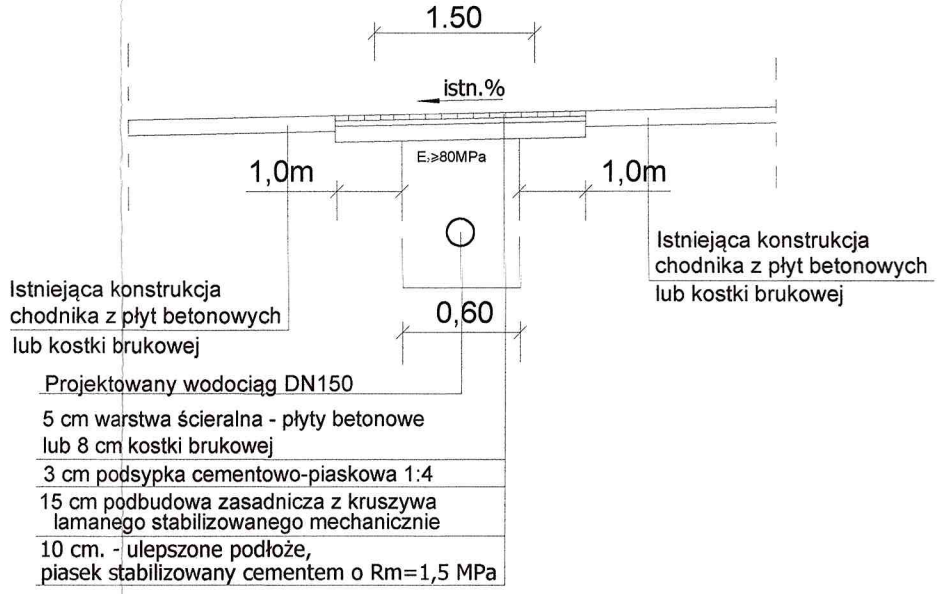

KONSTRUKCJA ODTWARZANEJ NAWIERZCHNI

Droga asfaltowa KR1 - ul. Marii Skłodowskiej - Curie i Orzechowa

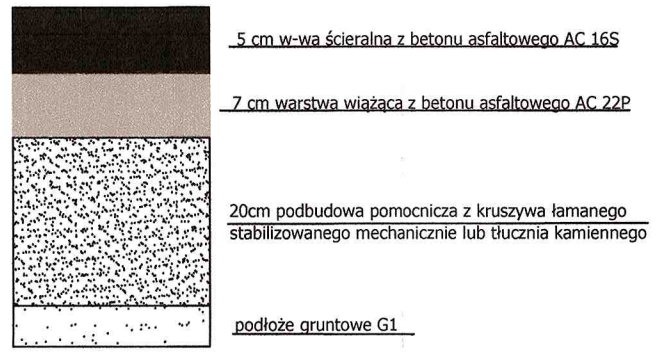

Chodnik, wjazd z elementów rozbieralnych tj. z płytek betonowych, kostki brukowej, kostki granitowej, płyt betonowych

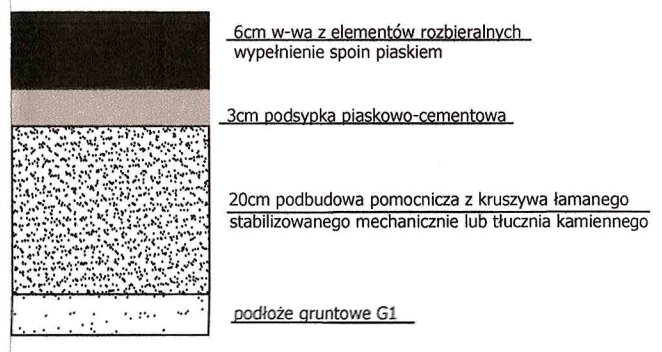

Chodnik betonowy

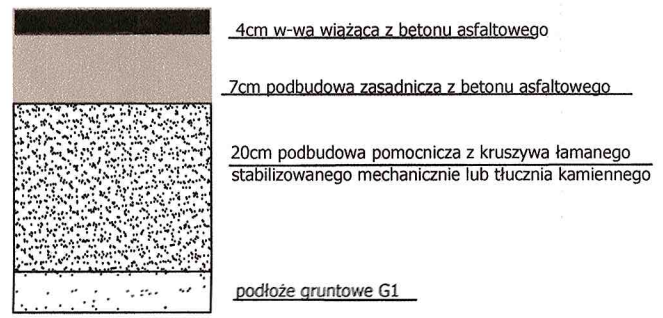

Zieleniec

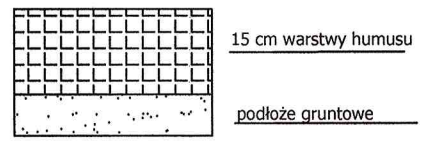

UWAGA:

1. W miejscach połączenia odtwarzanej warstwy ścieralnej asfaltowej z istniejącą warstwą asfaltową należy zastosować taśmy dylatacyjne (np. samoprzylepne) na bazie asfaltów modyfikowanych polimerami, w miejscu połączenia z istn. krawężnikiem należy zastosować emulsję asfaltową
2. Uszkodzone w skutek prowadzenia prac wykonawczych oraz usunięte krawężniki oraz obrzeża należy wymienić na elementy o tych samych parametrach technicznych i kolorystycznych
3. Wszelkie wnęki powstałe na skutek prowadzenia wykopów pod nowoprojektowane sieci należy wypełnić pianobetonem o wytrzymałości do 1.5 MPa
4. Istniejące wjazdy/chodniki/place przy posesjach należy odtworzyć o tych samych parametrach technicznych i kolorystycznych
5. Dla zieleńca należy zagęścić grunt rodzimy do wartości Is=0.97

Biuro projektów PWN INŻ Projektowanie Wykonanie Nadzór ul. Lipowa 6/3, 44-100 Gliwice e-mail: biuro.pwninz@gmail.com tel. +48 883 205 800 tel. +48 537 466 562				Inwestor Zakład Inżynierii Miejskiej Sp. z o.o. ul. Kolejowa 4 43-190 Mikołów ZIM Sp. z o.o.
Obiekt: Przebudowa sieci wodociągowej wraz z przyłączami w rejonie ul. Marii Skłodowskiej – Curie w Mikołowie				Rodz. opr. PROJEKT BUDOWLANO – WYKONAWCZY
Treść: PRZEKROJE KONSTRUKCYJNE NAWIERZCHNI				Branża: SIECI SANITARNE
Zespół proj.:	Imię i nazwisko	Nr uprav.	Podpis	Skala: –
Projektant:	mgr inż. Bartłomiej MAOR	SLK/2699/PWOS/09		Data: 09.2019
Asystent:	–	–	–	Nr projektu: –
Sprawdzający:	mgr inż. Sebastian KUREK	SLK/4851/PWOS/13		Nr rysunku: W–15
Koordynator Projektu:	–	–	–	