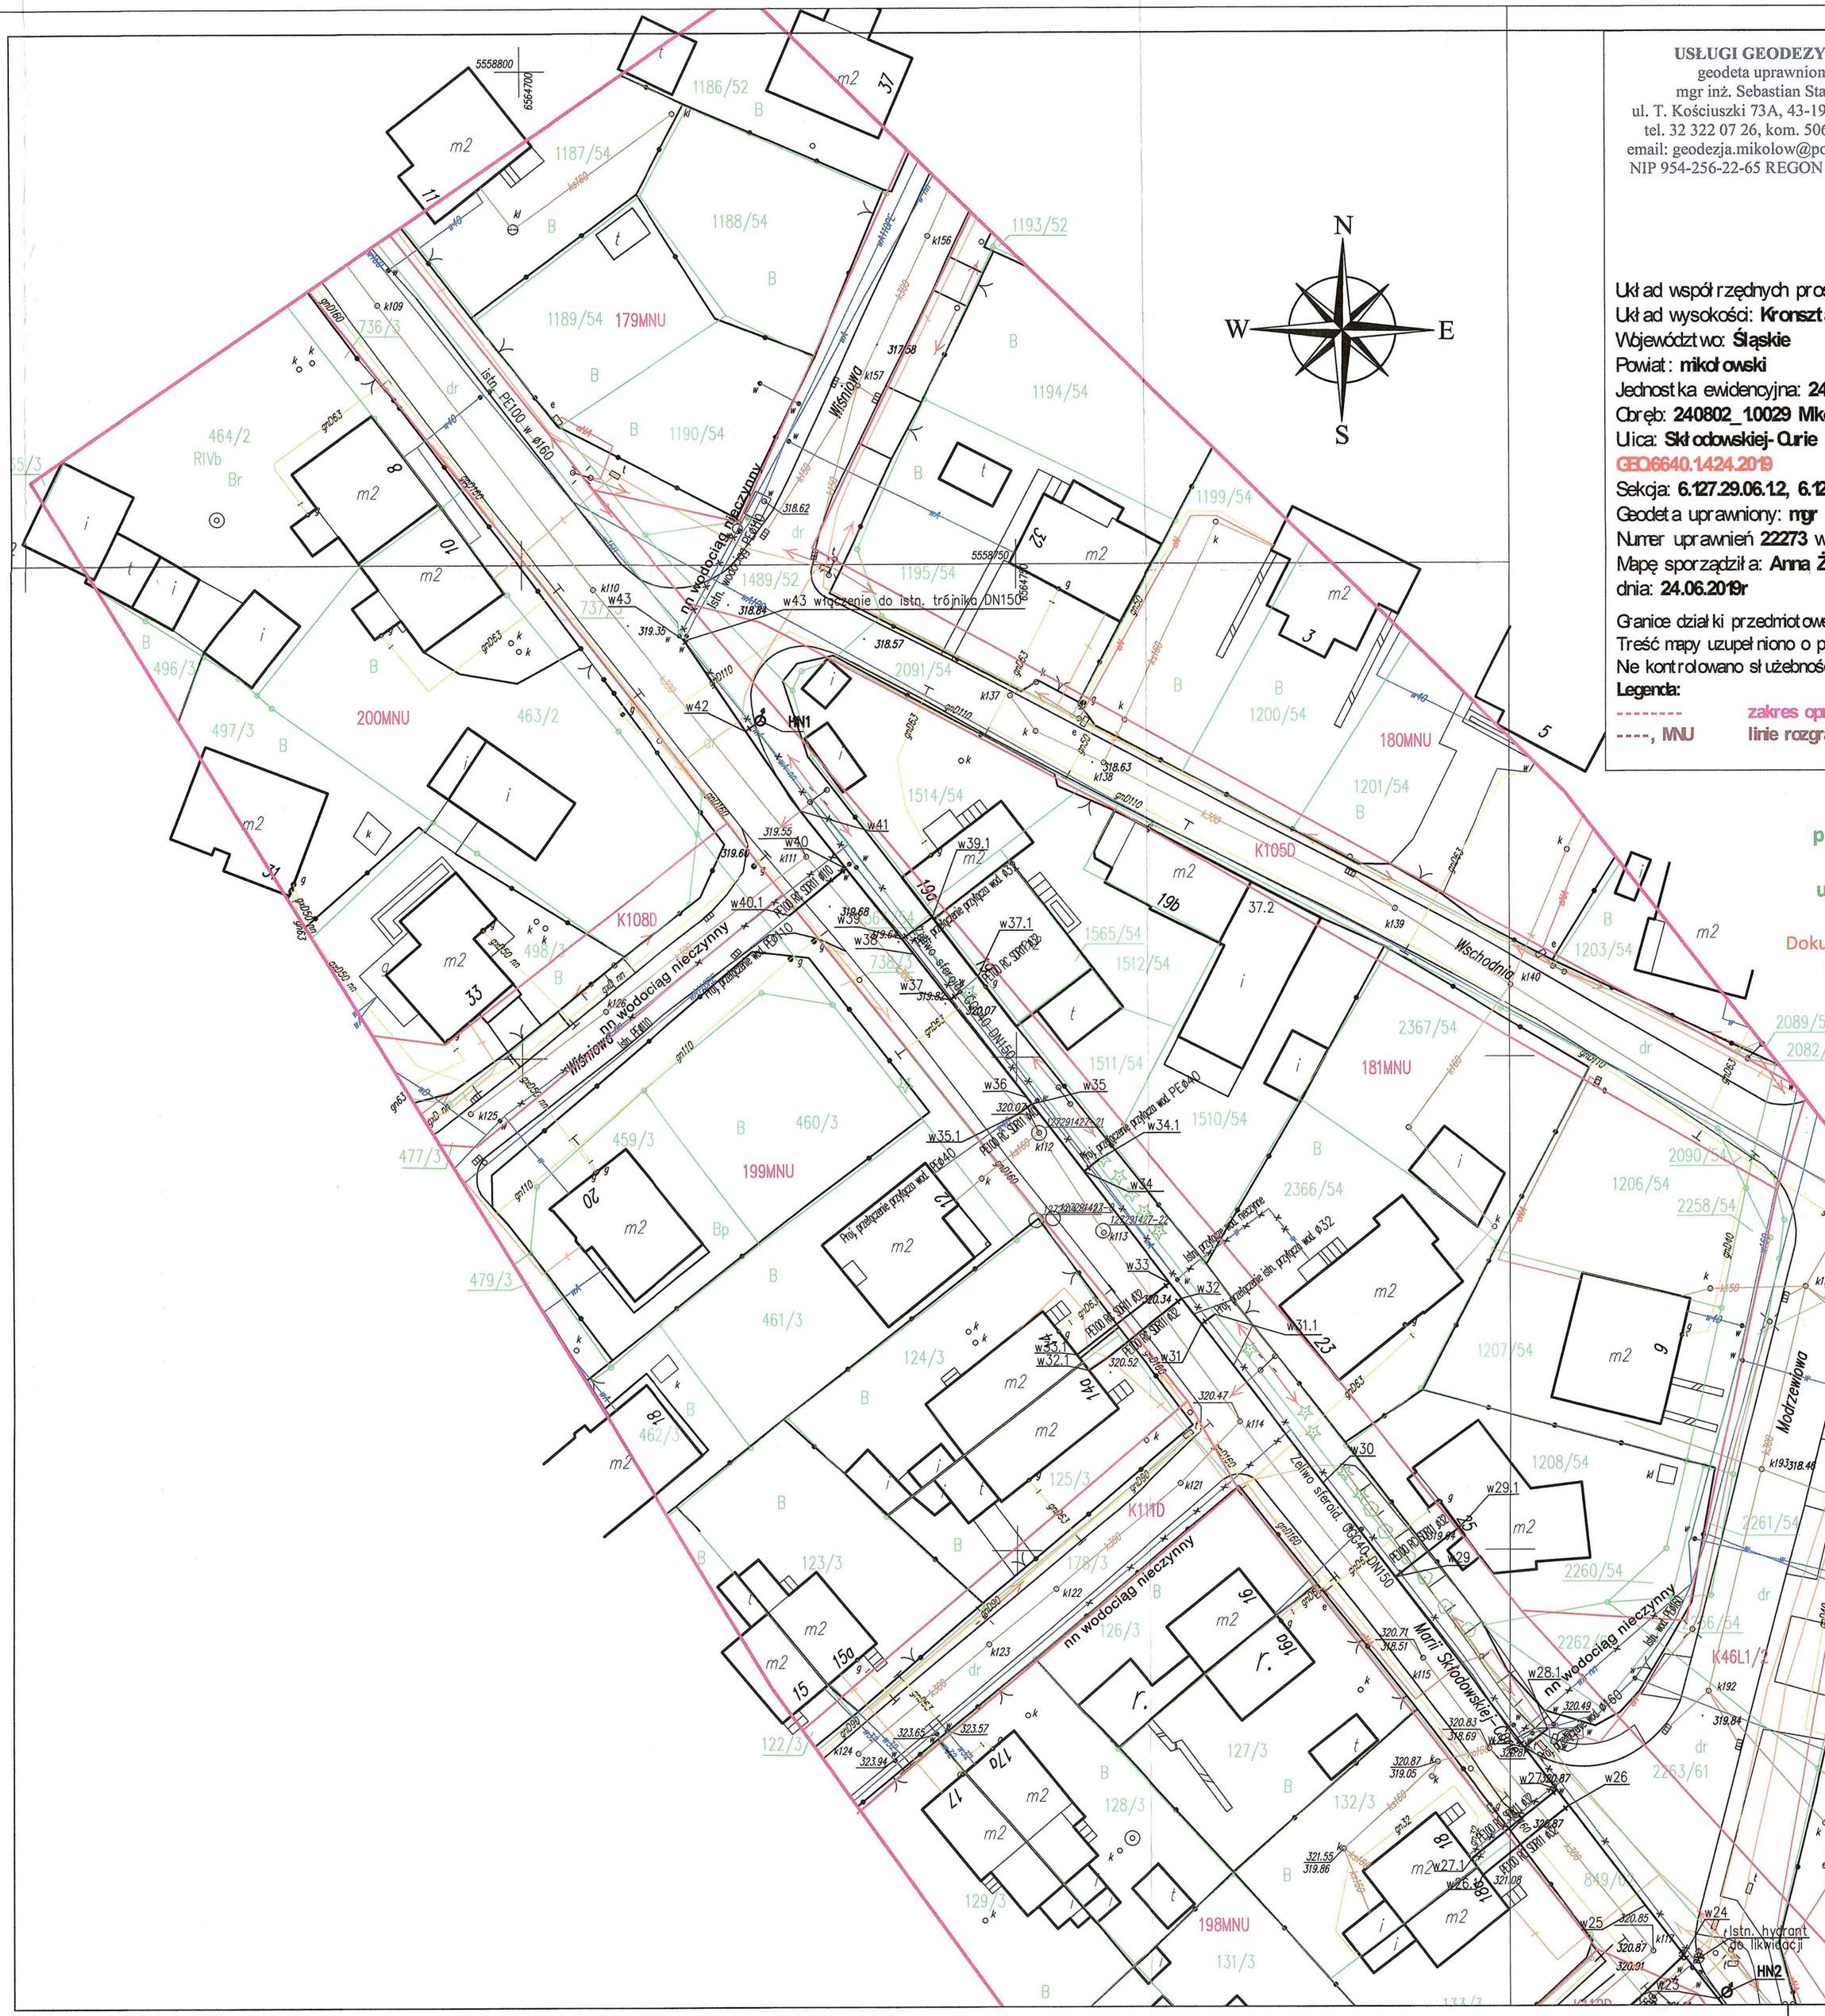



**USŁUGI GEODEZYJNE**
geodeta uprawniony
mgr inż. Sebastian Staszak
ul. T. Kościuszki 73A, 43-190 Mikołów
tel. 32 322 07 26, kom. 506 959 678
email: geodezja.mikolow@poczta.onet.pl
NIP 954-256-22-65 REGON 243516037


# MAPA DO CELÓW PROJEKTOWYCH S+U+E+W - obiekt liniowy

## Mapa w skali 1:500

Układ współrzędnych prostokątnych płaskich: **2000**
Układ wysokości: **Kronsztad 86**
Województwo: **Śląskie**
Powiat: **mikołowski**
Jednostka ewidencyjna: **240802_1 Mikołow**
Obręb: **240802_1.0029 Mikołów AR_8**
Ulica: **Skłodowskiej- Curie**
GEO.6640.1.424.2019
Sekcja: **6.127.29.06.1.2, 6.127.29.06.1.4, 6.127.29.06.2.3, 6.127.29.06.4.1 w skali 1:500**
Geodeta uprawniony: **mgr inż. Sebastian Staszak**
Numer uprawnień **22273** w zakresie **I**
Mapę sporządziła: **Anna Żukowska**
dnia: **24.06.2019r**

Granice działki przedmiotowej przyjęto na podstawie danych z EGB.
Treść mapy uzupełniono o pomiar terenowy z dnia 24.06.2019.
Nie kontrolowano służebności gruntowej.

**Legenda:**

-------- zakres opracowania
----, MNU linie rozgraniczające MPZP wniesione graficznie

Dokument podpisany
podpisem kwalifikowanym przez:
GEODETA UPRAWNIONY
uprawnienia zawodowe nr 22273
mgr inż. Sebastian Staszak
Dokument nie wymaga podpisu tradycyjnego
Dane podpisu: SEBASTIAN STASZAK
86081117053

LEGENDA - UZBROJENIE PROJEKTOWANE:

- Projektowany wodociąg układany metodą wykopu otwartego
- Istniejący wodociąg do unieczynnienia
- Projektowana rura ochronna stalowa przewiertowa
- w Ø110 — Średnica projektowanego wodociągu
- w1 — Punkty charakterystyczne projektowanego wodociągu
- z100 — Projektowana zasuwa
- HN1 — Projektowany hydrant nadziemny

ZA ZGODNOŚĆ Z ORYGINAŁEM
MAPY DO CELÓW PROJEKTOWYCH

Przedstawiciel Netia S.A.
PAWEŁ GRASKA

| | | | | | |
|---|---|---|---|---|---|
| Biuro projektów: PWN INZ Projektowanie Wykonanie Nadzór — ul. Lipowa 6/3, 44-100 Gliwice, e-mail: biuro.pwninz@gmail.com, tel. +48 883 205 800, tel. +48 537 466 562 | | | | Inwestor: Zakład Inżynierii Miejskiej Sp. z o.o., ul. Kolejowa 4, 43-190 Mikołów — ZIM Sp. z o.o. | |
| Obiekt: Budowa sieci wodociągowej wraz z przyłączami w rejonie ul. Marii Skłodowskiej – Curie w Mikołowie | | | | Rodz. opr.: UZGODNIENIE ZUDP | |
| Treść: PLAN ZAGOSPODAROWANIA TERENU | | | | Branża: SIECI SANITARNE | |
| Zespół proj.: | Imię i nazwisko | Nr upraw. | Podpis | Skala: | 1:500 |
| Projektant: | mgr inż. Bartłomiej MAOR | SLK/2699/PWOS/09 | | Data: | 07.2019 |
| Asystent: | – | – | – | Nr projektu: | – |
| Sprawdzający: | mgr inż. Sebastian KUREK | SLK/4951/PWOS/13 | | Nr rysunku: | W–01a |
| Koordynator Projektu: | – | – | – | | |

A2