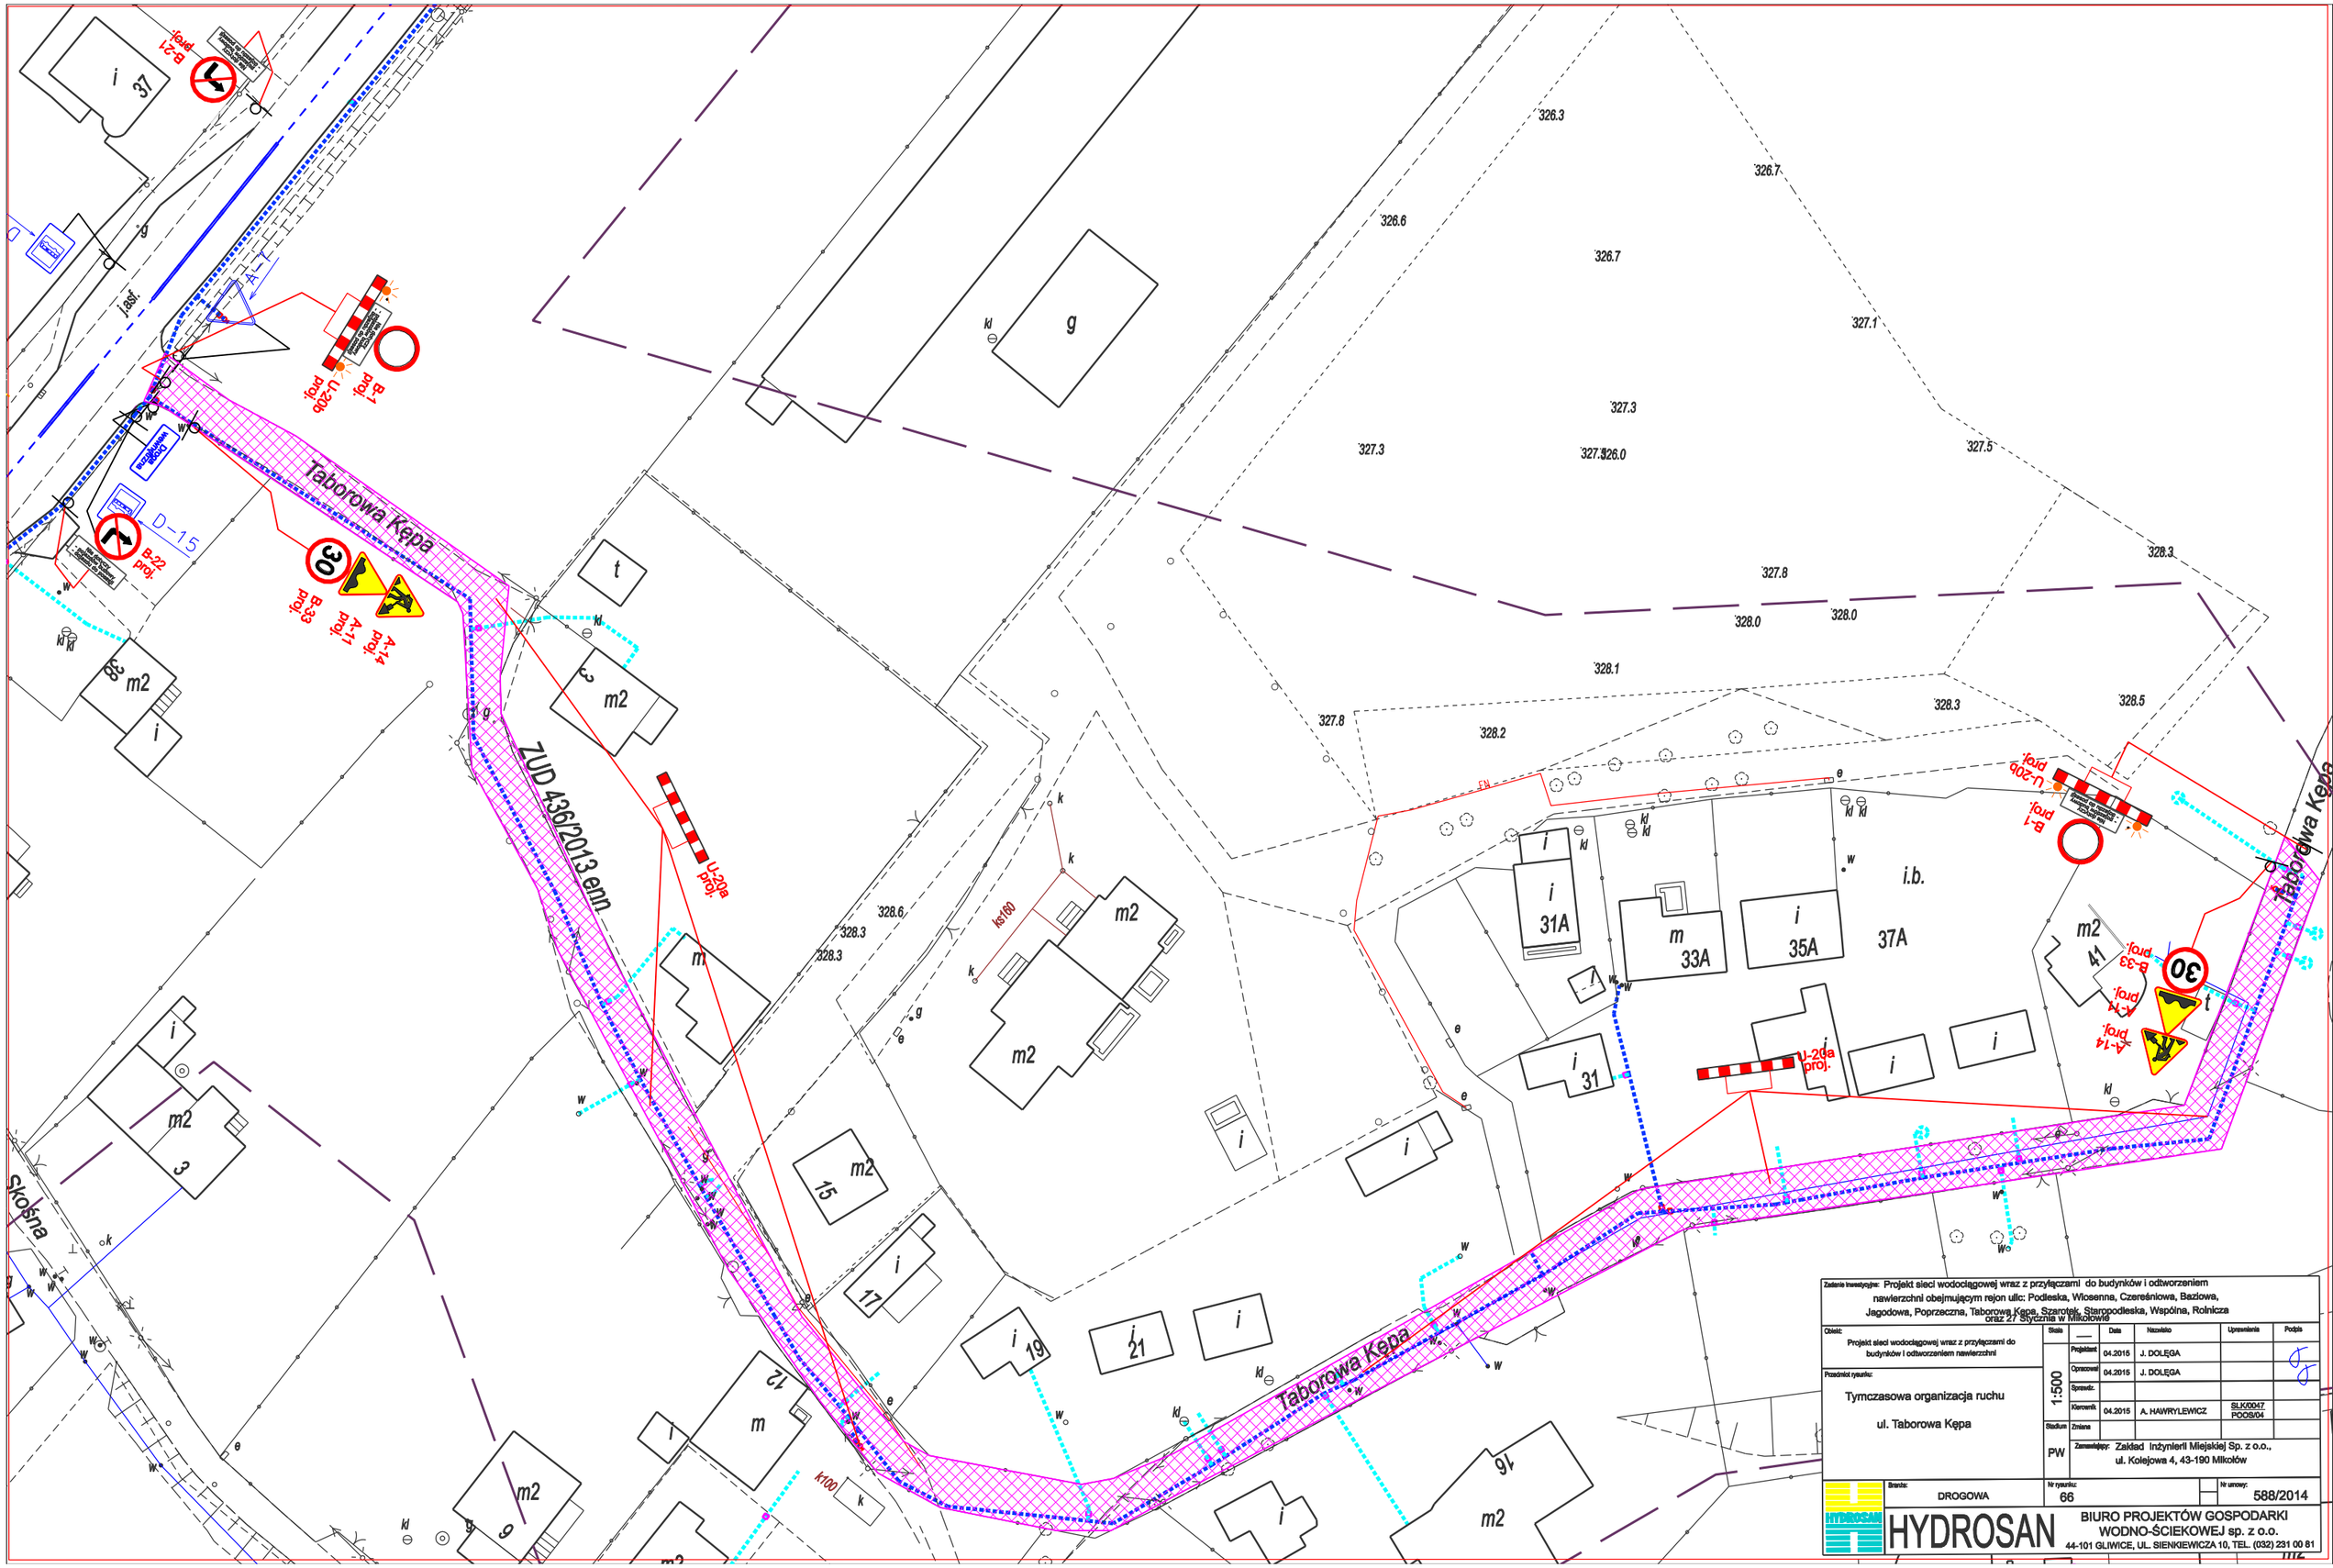
Taborowa Kępa
ZUD 436/2013 emn
Skośna
Taborowa Kępa
B-21 proj.
B-1 proj.
U-20b proj.
B-22 proj.
B-33 proj.
A-11 proj.
A-14 proj.
U-20a proj.
D-15
i.asf.
i.b.
37A
33A
35A
31A
31
41
38
3
15
17
19
21
12
16
9
kd
ks160
k100
326.3
326.7
326.6
327.1
327.3
327.5
326.0
328.3
327.8
328.0
328.1
328.2
328.5
Zadanie inwestycyjne: Projekt sieci wodociągowej wraz z przyłączami do budynków i odtworzeniem nawierzchni obejmującym rejon ulic: Podleska, Wiosenna, Czereśniowa, Baziowa, Jagodowa, Poprzeczna, Taborowa Kępa, Szarotek, Staropodleska, Wspólna, Rolnicza oraz 27 Stycznia w Mikołowie
Obiekt: Projekt sieci wodociągowej wraz z przyłączami do budynków i odtworzeniem nawierzchni
Przedmiot rysunku: Tymczasowa organizacja ruchu ul. Taborowa Kępa
Skala: 1:500
Stadium: PW
Branża: DROGOWA
Nr rysunku: 66
Nr umowy: 588/2014
Projektant: 04.2015 J. DOLĘGA
Opracował: 04.2015 J. DOLĘGA
Sprawdz.
Kierownik: 04.2015 A. HAWRYLEWICZ SLK/0047 POOS/04
Zmiana
Zamawiający: Zakład Inżynierii Miejskiej Sp. z o.o., ul. Kolejowa 4, 43-190 Mikołów
HYDROSAN
BIURO PROJEKTÓW GOSPODARKI WODNO-ŚCIEKOWEJ sp. z o.o.
44-101 GLIWICE, UL. SIENKIEWICZA 10, TEL. (032) 231 00 81