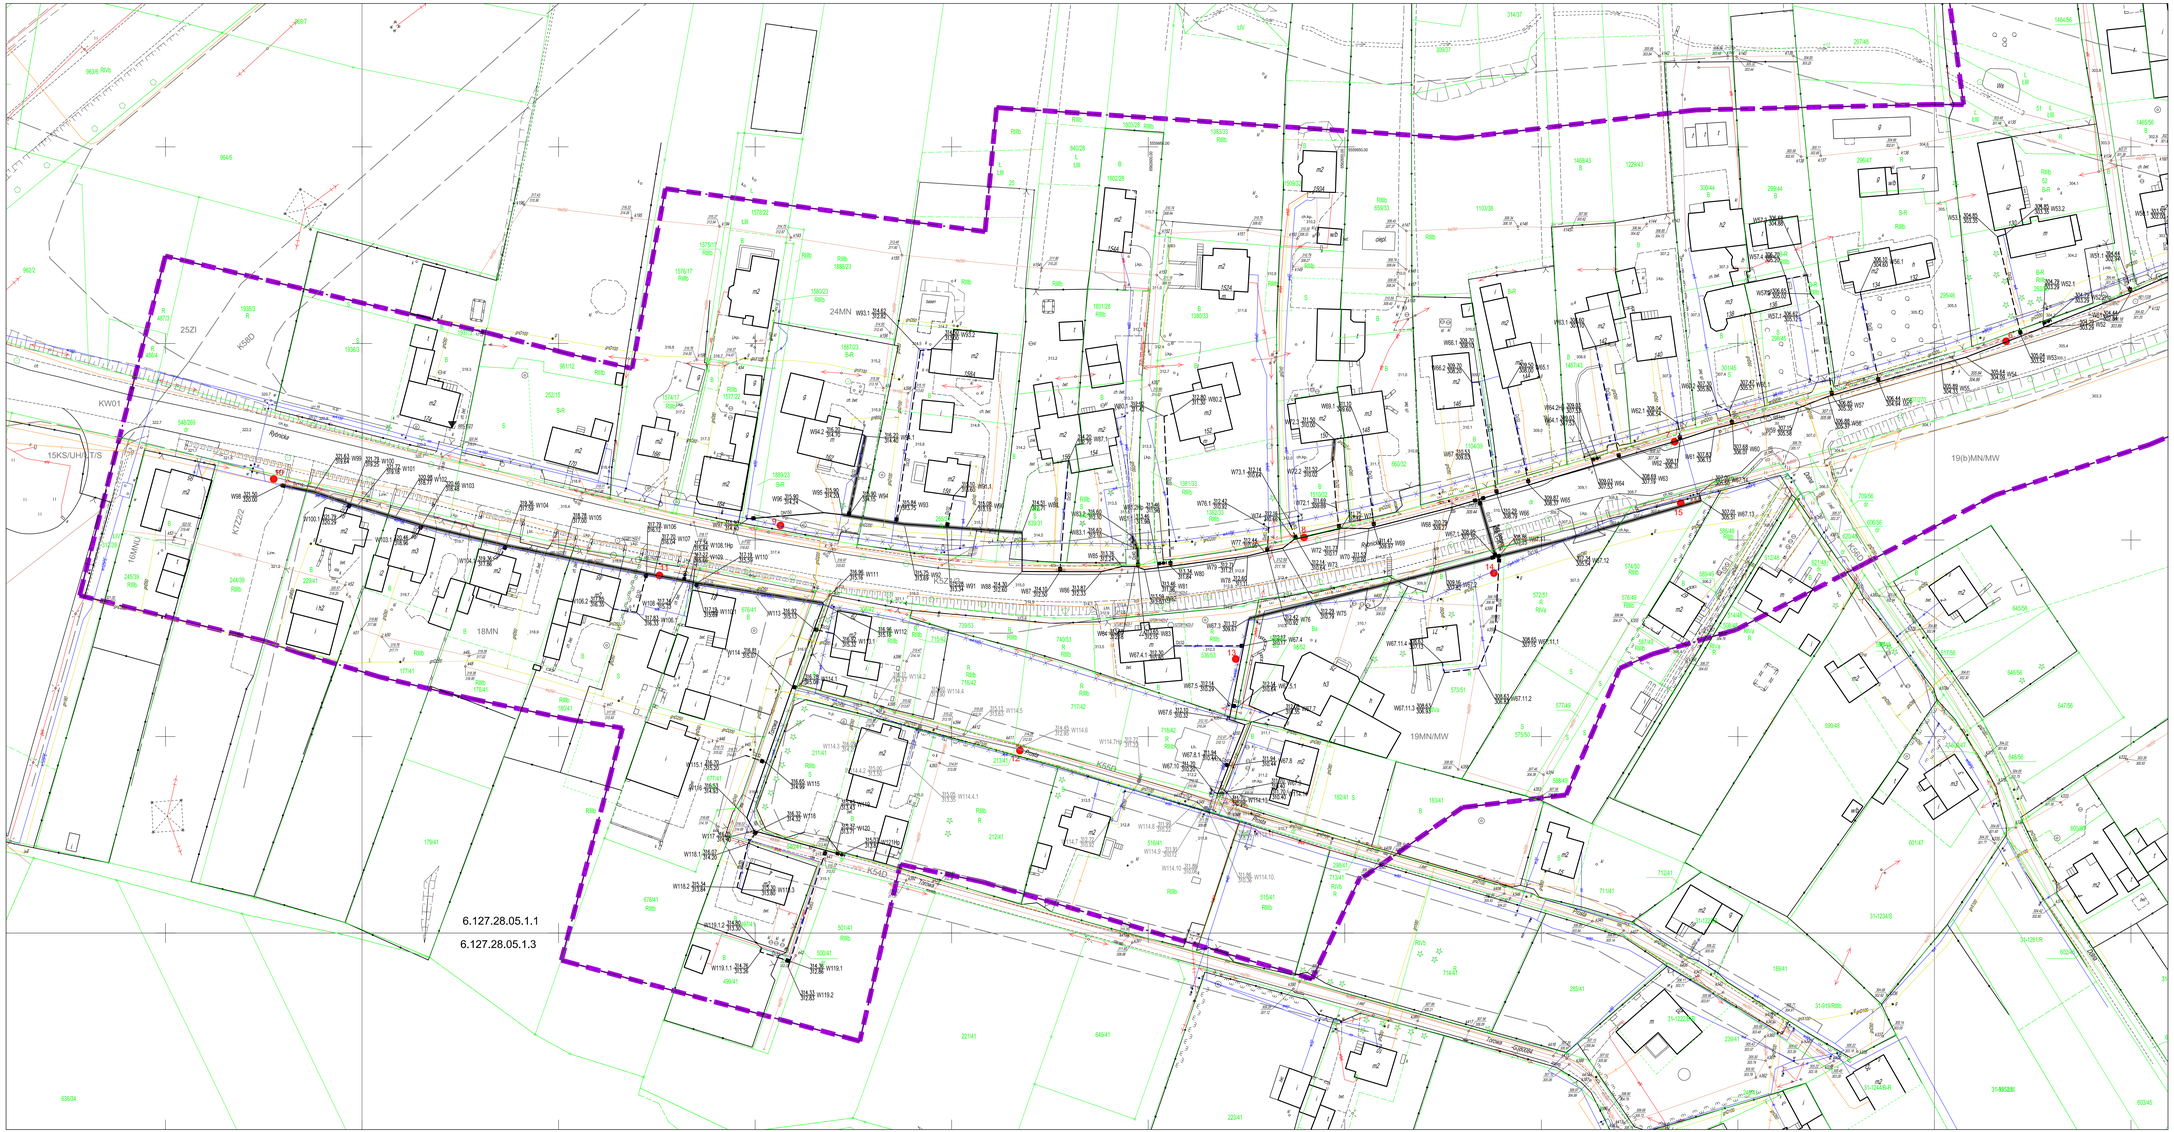

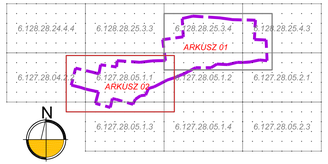

MAPA DO CELÓW PROJEKTOWYCH

Wykonana przez firmę: PUHP INGEO Grzegorz Kowalski
ul. Zimojowa 69, 43-200 Pszczyna

Legenda:

Sieć elektroenergetyczna
Sieć kanalizacyjna
Sieć telekomunikacyjna
Sieć wodociągowa
Sieć gazowa

Zakres opracowania
Granice działek ewidencyjnych
Granice spółek gminnych
Granice obrębów ewidencyjnych
Przesunięcie mierzy się MEDP

Mapa wykonana bez osnowy dokładnościowej pomiarowej.
Na wydruku nie uzyskamy w mierze, zgodnej ze wymaganiami na wstępnej mapie wszystkich podstawowych detali oraz treści sprawnie do zinwentaryzacji.

Mapa w skali 1:500

Aktualne na dzień: 09.07.2016.
Mapę, podwodowa

Wspomniane zapisy:
Dzienik zgłoszeń:
Jednostka ewid.: 2406Z, 1 Miejsko
Obręb: 0029 Kielce, 0031 Stare
Lokalizacja: ul. Kolejowa
Mapa: 19-200, 2406-1 6.128.28.24.4.4, 6.128.28.25.3.3, 6.128.28.25.3.4, 6.128.28.04.2.2, 6.128.28.05.1.1, 6.128.28.05.1.2, 6.128.28.05.1.3, 6.128.28.05.1.4, 6.128.28.05.2.1, 6.128.28.05.2.3

Układ współrzędnych: 1965 GK-18
ID: 0201040 / 1.04.2016
Zlec. nr: 2016/021

LEGENDA:

OBIEKTY PROJEKTOWANE:

- projektowana sieć wodociągowa DN150, Dz90, Dz110, zasuwa, hydrant
- projektowane przyłącza do budynków Dz32, Dz40, Dz63, zasuwa
- projektowana sieć wodociągowa poza zakresem niniejszego opracowania
- projektowane przyłącza do budynków poza zakresem niniejszego opracowania

OBJAŚNIENIA

- zakres opracowania projektowego
- odwiert geotechniczny
- metoda bezwykopowa
- istn. wodociąg do likwidacji

ISTNIEJĄCE UZBROJENIE:

- istn. gazociąg
- istn. wodociąg
- istn. kanalizacja sanitarna
- istn. kanalizacja deszczowa
- istn. kabel energetyczny
- istn. kabel teletechniczny
- istn. linia napowietrzna
- istn. ciepłociąg

ZA ZGODNOŚĆ MAPY DO CELÓW PROJEKTOWYCH Z ORYGINAŁEM

mgr inż. Dawid Kolebański
uprawnienia bez ograniczeń
do projektowania i kierowania robotami budowlanymi
w specjalności instalacyjnej w zakresie sieci, instalacji i urządzeń cieplnych, wentylacyjnych i gazowych
Nr upr. 40/90/Z; SLK/1165/OR/0536
Nr wdz. SLK/0379/09/Z

Zakres inwestycji:
OPRACOWANIE DOKUMENTACJI PROJEKTOWO-KOSZTORYSOWEJ SIECI WODOCIĄGOWEJ WRAZ Z PRZYŁĄCZAMI DO BUDYNKÓW I ODTWORZENIEM NAWIERZCHNI, OBEJMUJĄCEJ REJON ULICY RYNKOWEJ DO UL. PONIZIU DO UL. CIESZYŃSKIEJ - DKBS W MKKOŃSKIE
WRAZ Z UZYSKANIEM OECYZJI POZWOLENIA NA BUDOWĘ ORAZ PROWADZENIEM NADZORU AUTORSKIEGO

Kolizje: obiekt's budowlanego: 3(0B0_1 Mieszkalno - usługowy 0029 Miasto, obiekt na jednostka wojskowa: 0(0B0_1 Mieszkalno - usługowy 0029 Miasto, obiekt na 3B5/11, 3B8/62, 3B9/62, 3C/62, 4/11/62, 4/11/62, 4/11/62, 5/6a/28, 7/8/62, 8a/2/11, 28/62, 34/11, 34/11/62, 34/11/62, 34/11/62