


SZCZEGÓŁ ZABUDOWY HYDRANTU PODZIEMNEGO Z ODWODNIENIEM DN80

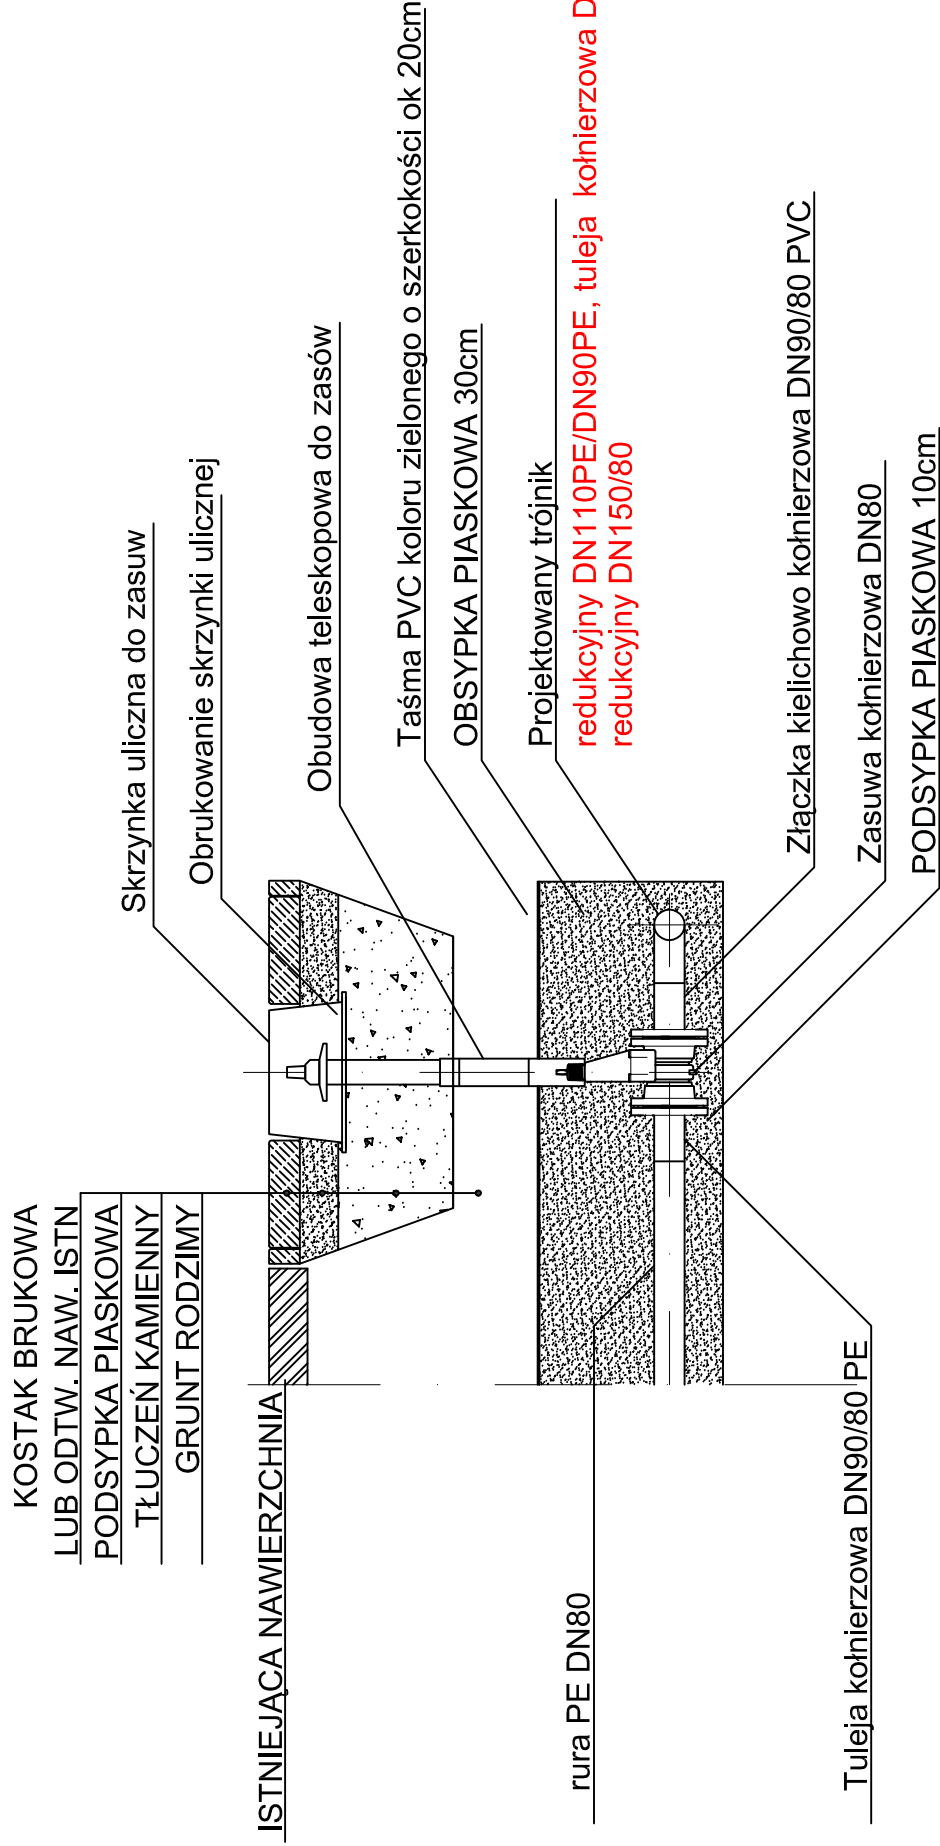

Zadanie inwestycyjne: OPRACOWANIE DOKUMENTACJI PROJEKTOWO-KOSZTORYSOWEJ SIECI WODOCIĄGOWEJ WRAZ Z PRZYŁĄCZAMI DO BUDYNKÓW I ODTWORZENIEM NAWIERZCHNI, OBEJMUJĄCEJ REJON ULICY RYBNICKEJ (OD UL. POKOJU DO UL. CIESZYŃSKIEJ - DK81) W MIKOŁOWIE WRAZ Z UZYSKANIEM DECYZJI POZWOLENIA NA BUDOWĘ ORAZ PROWADZENIEM NADZORU AUTORSKIEGO		Adres obiektu budowlanego: jednostka ewidencyjna: 240802, 1 Mikołów, obręb 0029 Mikołów, działki nr: 385/11, 1398/62, 1399/62, 921/62, 497/41, 616/41, 677/41, 104/39, 178/41, 164/37, 298/45, 148/11, 1607/60, 594/11, 597/11, 540/41, 263/53, 619/11, 620/11, 114/72, 1465/56, 1510/32, 229/41, 244/39, 573/51, 572/51, 574/50, 177/41, 1896/56, 1933/56, 98/52, 535/53, 1229/43, 1467/43, 1887/23, 301/45, 322/62, 923/62, 103/38, 560/11, 562/11, 595/11, 25, 255/24, 1165/62, 212/11, 374/11, 1277/62, 1807/41, 536/53, 141/11, 1218/62, 1486/57, 1382/33, 1290/62, 1402/62, 1403/62, 718/42, 842/31, 557/11, 559/11, 561/11, 563/11, 927/72, 577/11, 920/62, 69/46, 307/20, 839/31, 375/11, 208/42, 142/71, 660/32, 252/11, 251/11, 295/46, 558/11, 1464/56, 589/64, 500/41, 499/41									
Objekt:	SIEĆ WODOCIĄGOWA WRAZ Z PRZYŁĄCZAMI DO BUDYNKÓW	Skala	1:20	Data	03.2017	Nazwisko	D. KOŚCIAŃSKI	Uprawnienia	4.09/02	Podpis	<i>D.</i>
Przedmiot rysunku:	Szczegół zabudowy hydrantu podziemnego DN80	Upracował	J. MACIÓSOWSKA	03.2017	03.2017	A. HAWRYLEWICZ	SLK/0047 POOS/04			<i>A.</i>	
		Sprawdz.	A. HAWRYLEWICZ	03.2017	03.2017	J. MACIÓSOWSKA				<i>J.</i>	
		Kierownik	J. MACIÓSOWSKA	03.2017						<i>J.</i>	
		Zmiana									
		Zamawiający: Zakład Inżynierii Miejskiej Spółka z o.o. ul. Kolejowa 4, 43-190 Mikołów									
		Nr rysunku: D1-655-S-000-303-A								Nr umowy: 655/2016	
		Branża: TECHNOLOGICZNO-SANITARNA									
		HYDROSAN BIURO PROJEKTÓW GOSPODARKI WODNO-ŚCIEKOWEJ sp. z o.o. 44-101 GLIWICE, UL. SIENKIEWICZA 10, TEL. (032) 231 00 81									