POWIĘKSZENIE ZAKTUALIZOWANEJ MAPY ZASADNICZEJ W ZAKRESIE S+U

Sekcja 531. 233. 254. 3
531. 411. 052. 1

Skala 1 : 500

Powiększenie wykonano metodą digitalizacji
Granice działek częściowo wniesiono graficznie

TRYGON S.C.

Mikołów, dnia 21. 08. 2008 r.

KERG 661 – 123/2008

N

Legenda:

- Sieć elektroenergetyczna
- Sieć teletechniczna
- Sieć wodociągowa
- Sieć gazowa
- Sieć kanalizacyjna
- Sieć ciepłownicza

TRYGON S.C.
ZAKŁAD USŁUGOWY
w zakresie
Geodezji, Downictwa i Ochrony Środowiska
43-190 MIKOŁÓW
ul. Morcinka 18 tel. 032 22633 262

INSPEKTOR KONTROLI NADZORU
upr. geodezyjne zesw. GUGiK 4640
upr. drogowe WZDP/19/2001/upr.187/72
mgr inż. Piotr Kura

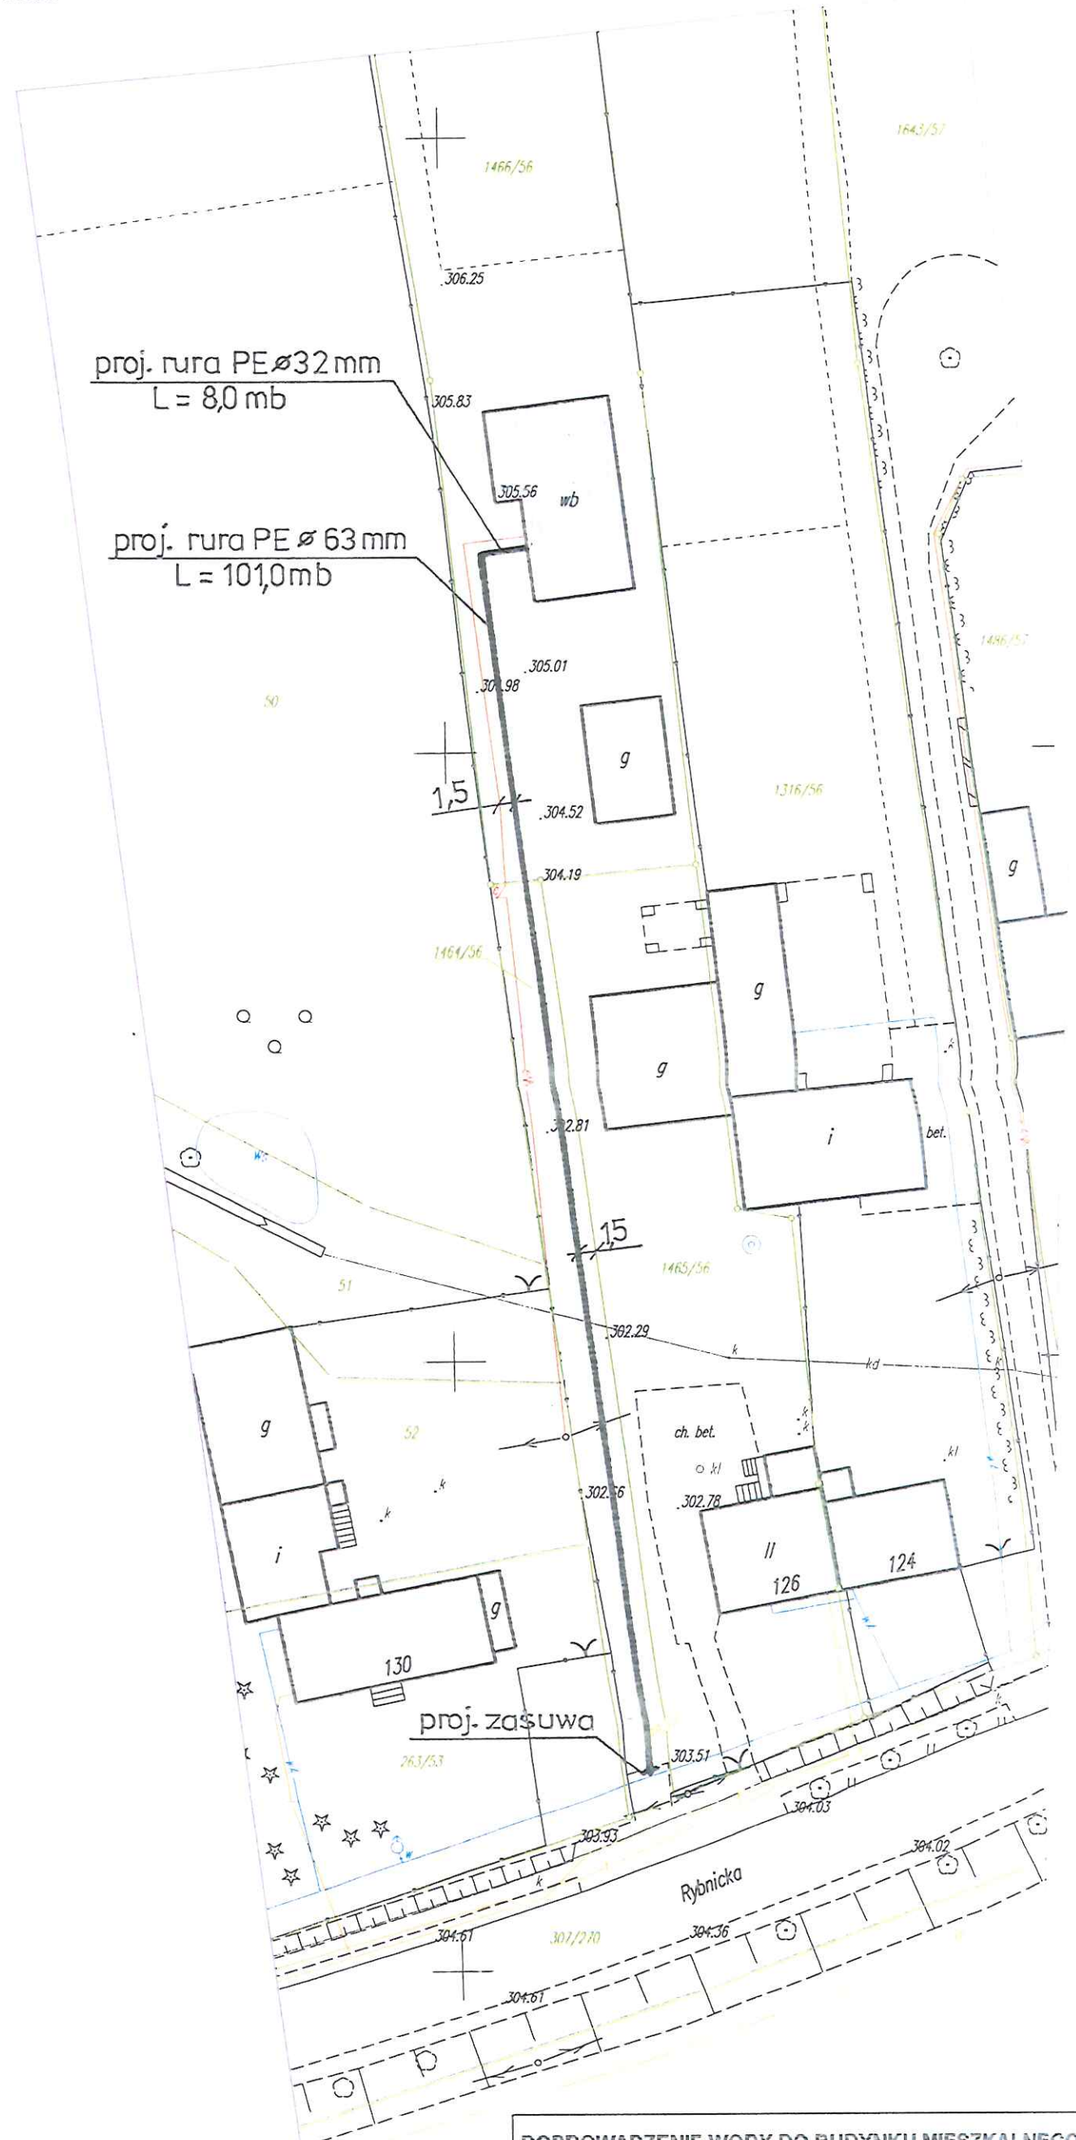

DOPROWADZENIE WODY DO BUDYNKU MIESZKALNEGO		
INWESTOR:	Iwona Wilder	
TYTUŁ RYS.:	PROJEKT ZAGOSPODAROWANIA	RYS.NR 2
PROJEKTOWAŁ:	RYSZARD KORZEKWA UPR. NR 374/92	

GOSPODARSTWO POMOCNICZE
POWIATOWE CENTRUM ... W MIKOŁOWIE
Referat Obsługi Powiatowego Ośrodka Dokumentacji Geodezyjno-Kartograficznej
43-190 Mikołów, ul. Żwirki i Wigury